



Samþykkt þann  
31. maí 2021  
f.h. bygginguráðgjafans í Hafnarförðum  
Berglind Björg Sigvaldadóttir

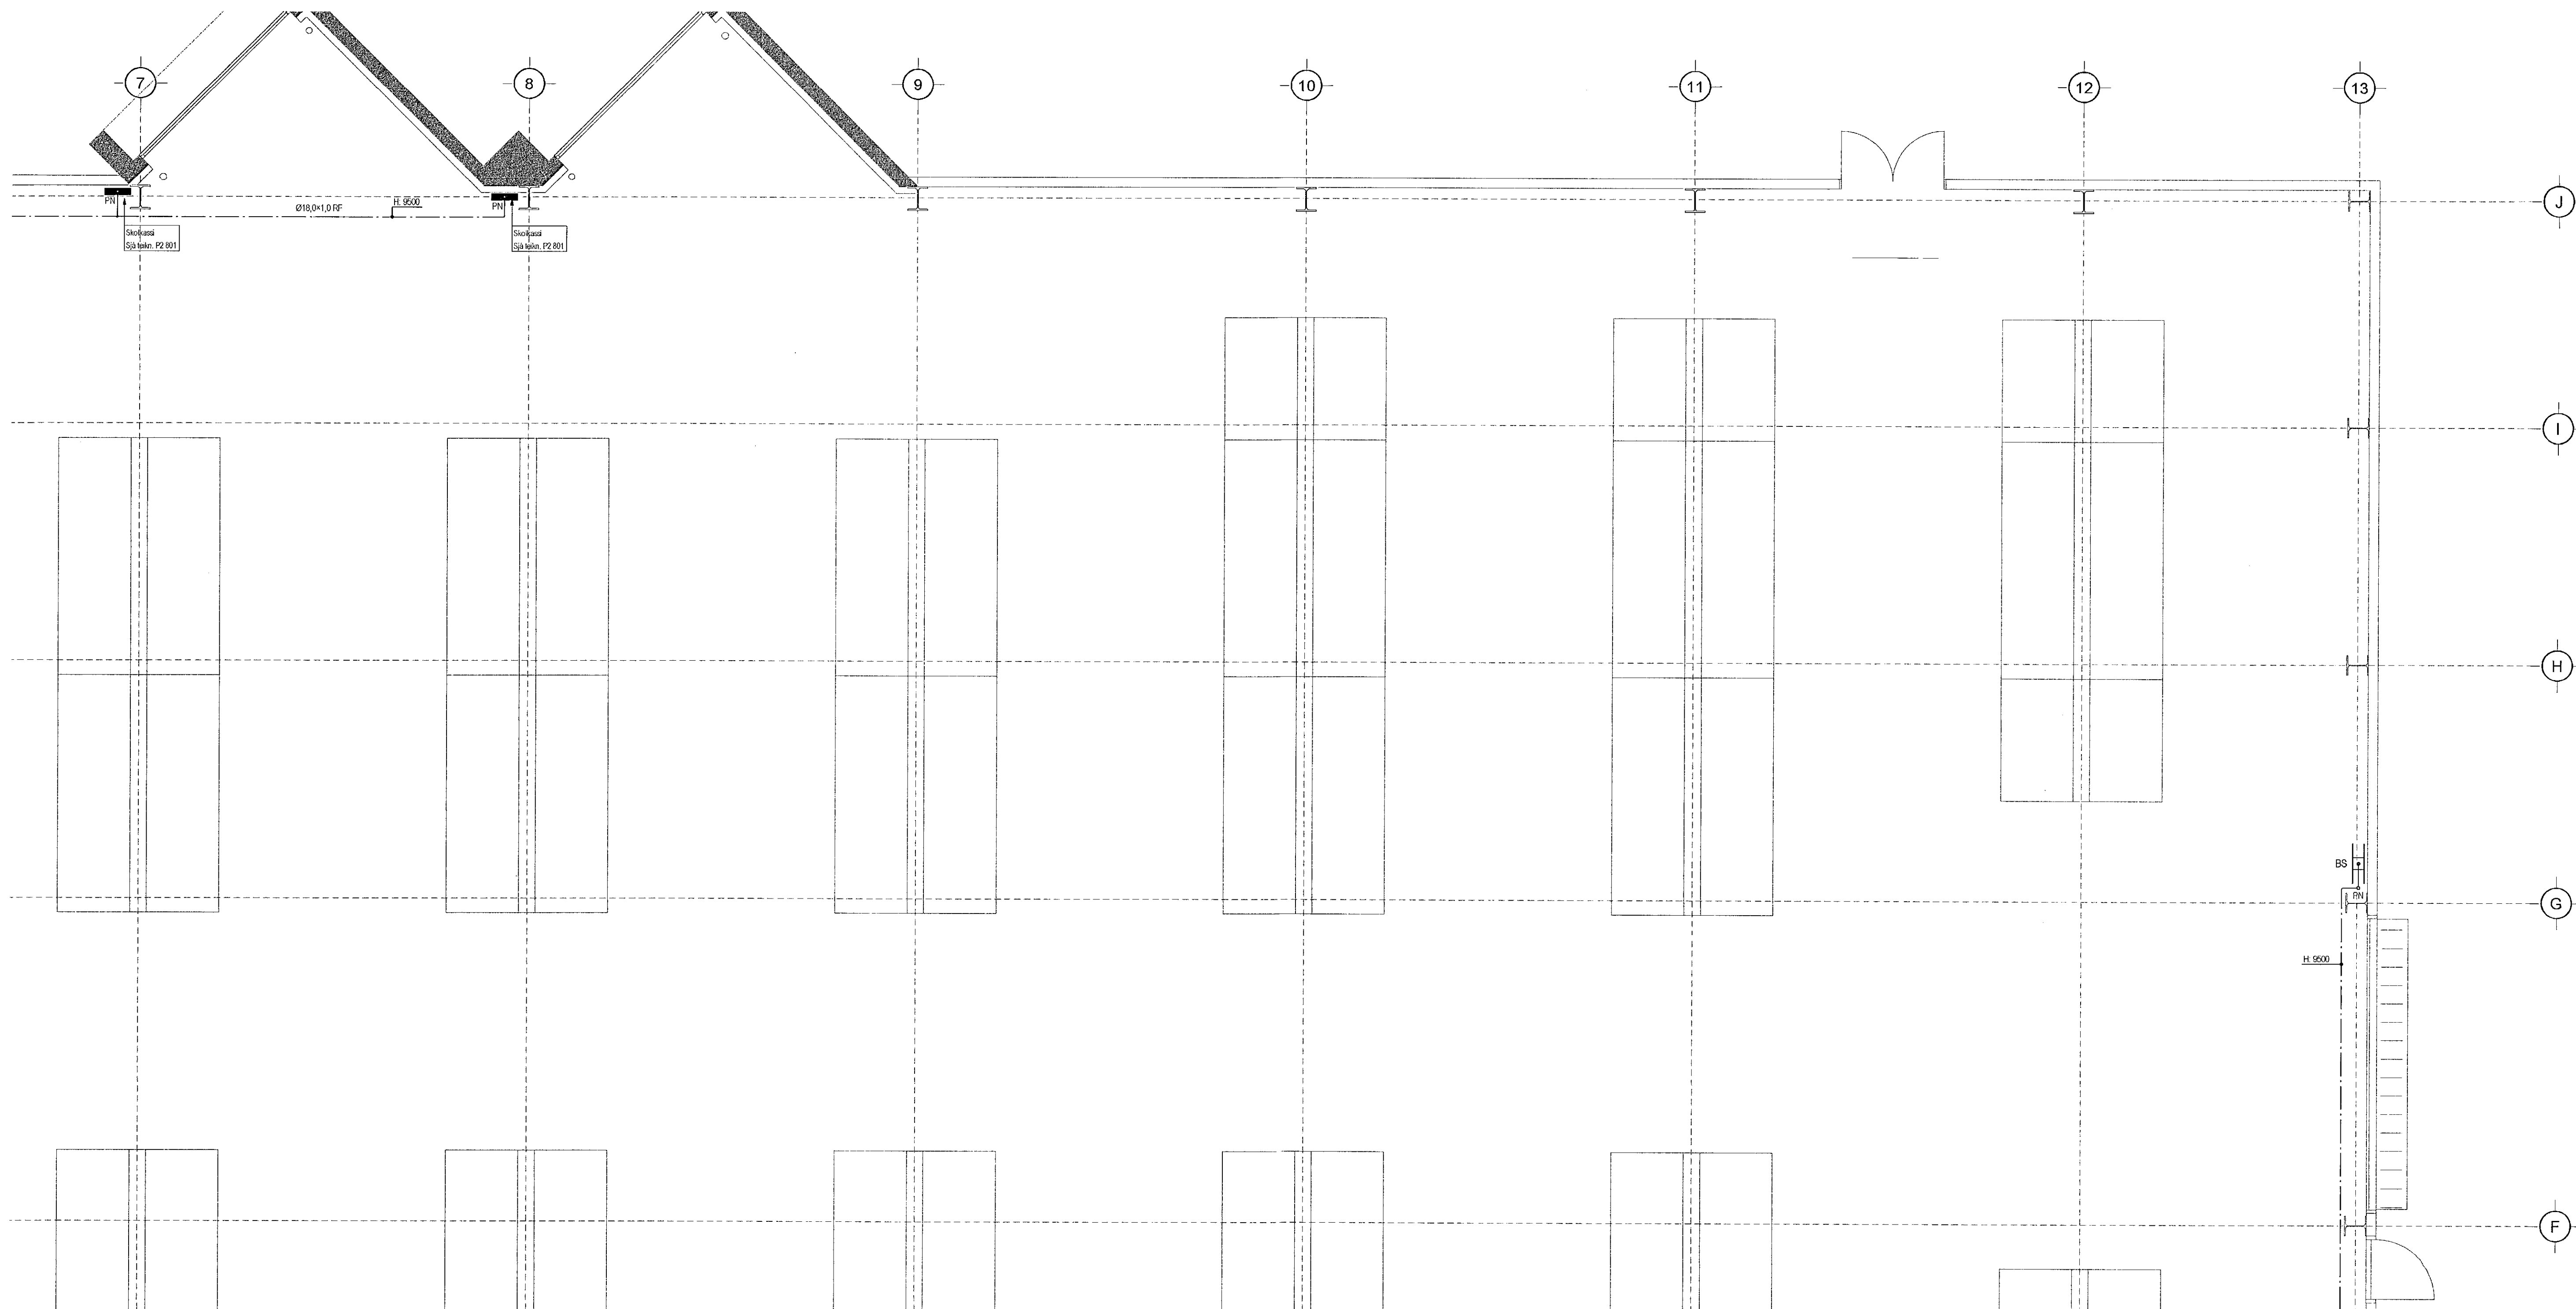

**SKÝRINGAR**

Almennar skýringar sjá teikningu P0 000 og P0 001

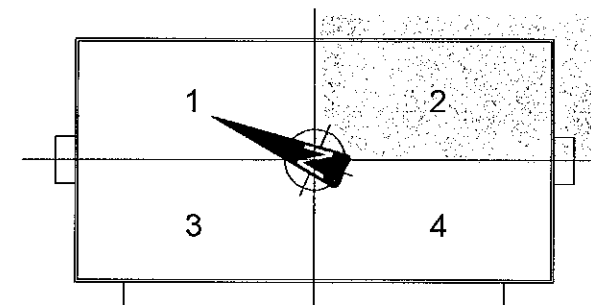

Ulg. Dags. Skýring. Hannað/Yfirráð

**VSB.**  
VERKFRÆDISTOFA

Bejarhvarni 20 / 220 Hafnarfjörður  
Kennitala 710795-2659  
Sími 585 8600  
vsb@vsb.is / www.vsb.is

Aritun hönnuðar  
Sigurlaug Sigurjónsdóttir  
Kt. 060767 8319 - sigurlaug@ask.is

Dagsetning aðaluppdráttar  
20.10.2020

Aritun séthönnuðar  
Þorgeir J. Kjartansson  
Kt. 100271 5169 - theigeir@vsb.is

*Sigvald. Sj*

*Þorgeir J. Kjartansson*

Verkefni  
Breiðhella 4  
221 Hafnarfjörður  
Verkefni  
Lagnir  
Hreinlætislagirnir  
Grunnmynd 2

Hannað	Teiknað	Yfirráð	Kvarði	/	Síða
BS	BS	ÞJK	1:50	/	AI
Dags.	Verkefni	Teikning			Útgáfa
11.05.2021	20188	P2 012			-

V:\2020\20188-Breiðhella 4-Hafnarfjörður\T2-Teikningar\T2-Project\_Naviga\001\08-Breiðhella 4\Sheet\20188-P2 011-P2 012.dwg