



Samþykkt þann  
 31. maí 2021  
 E.h. byggingarfulltrúnaðs Hafnarfjarðar  
 Berglind Björg Sigvaldadóttir

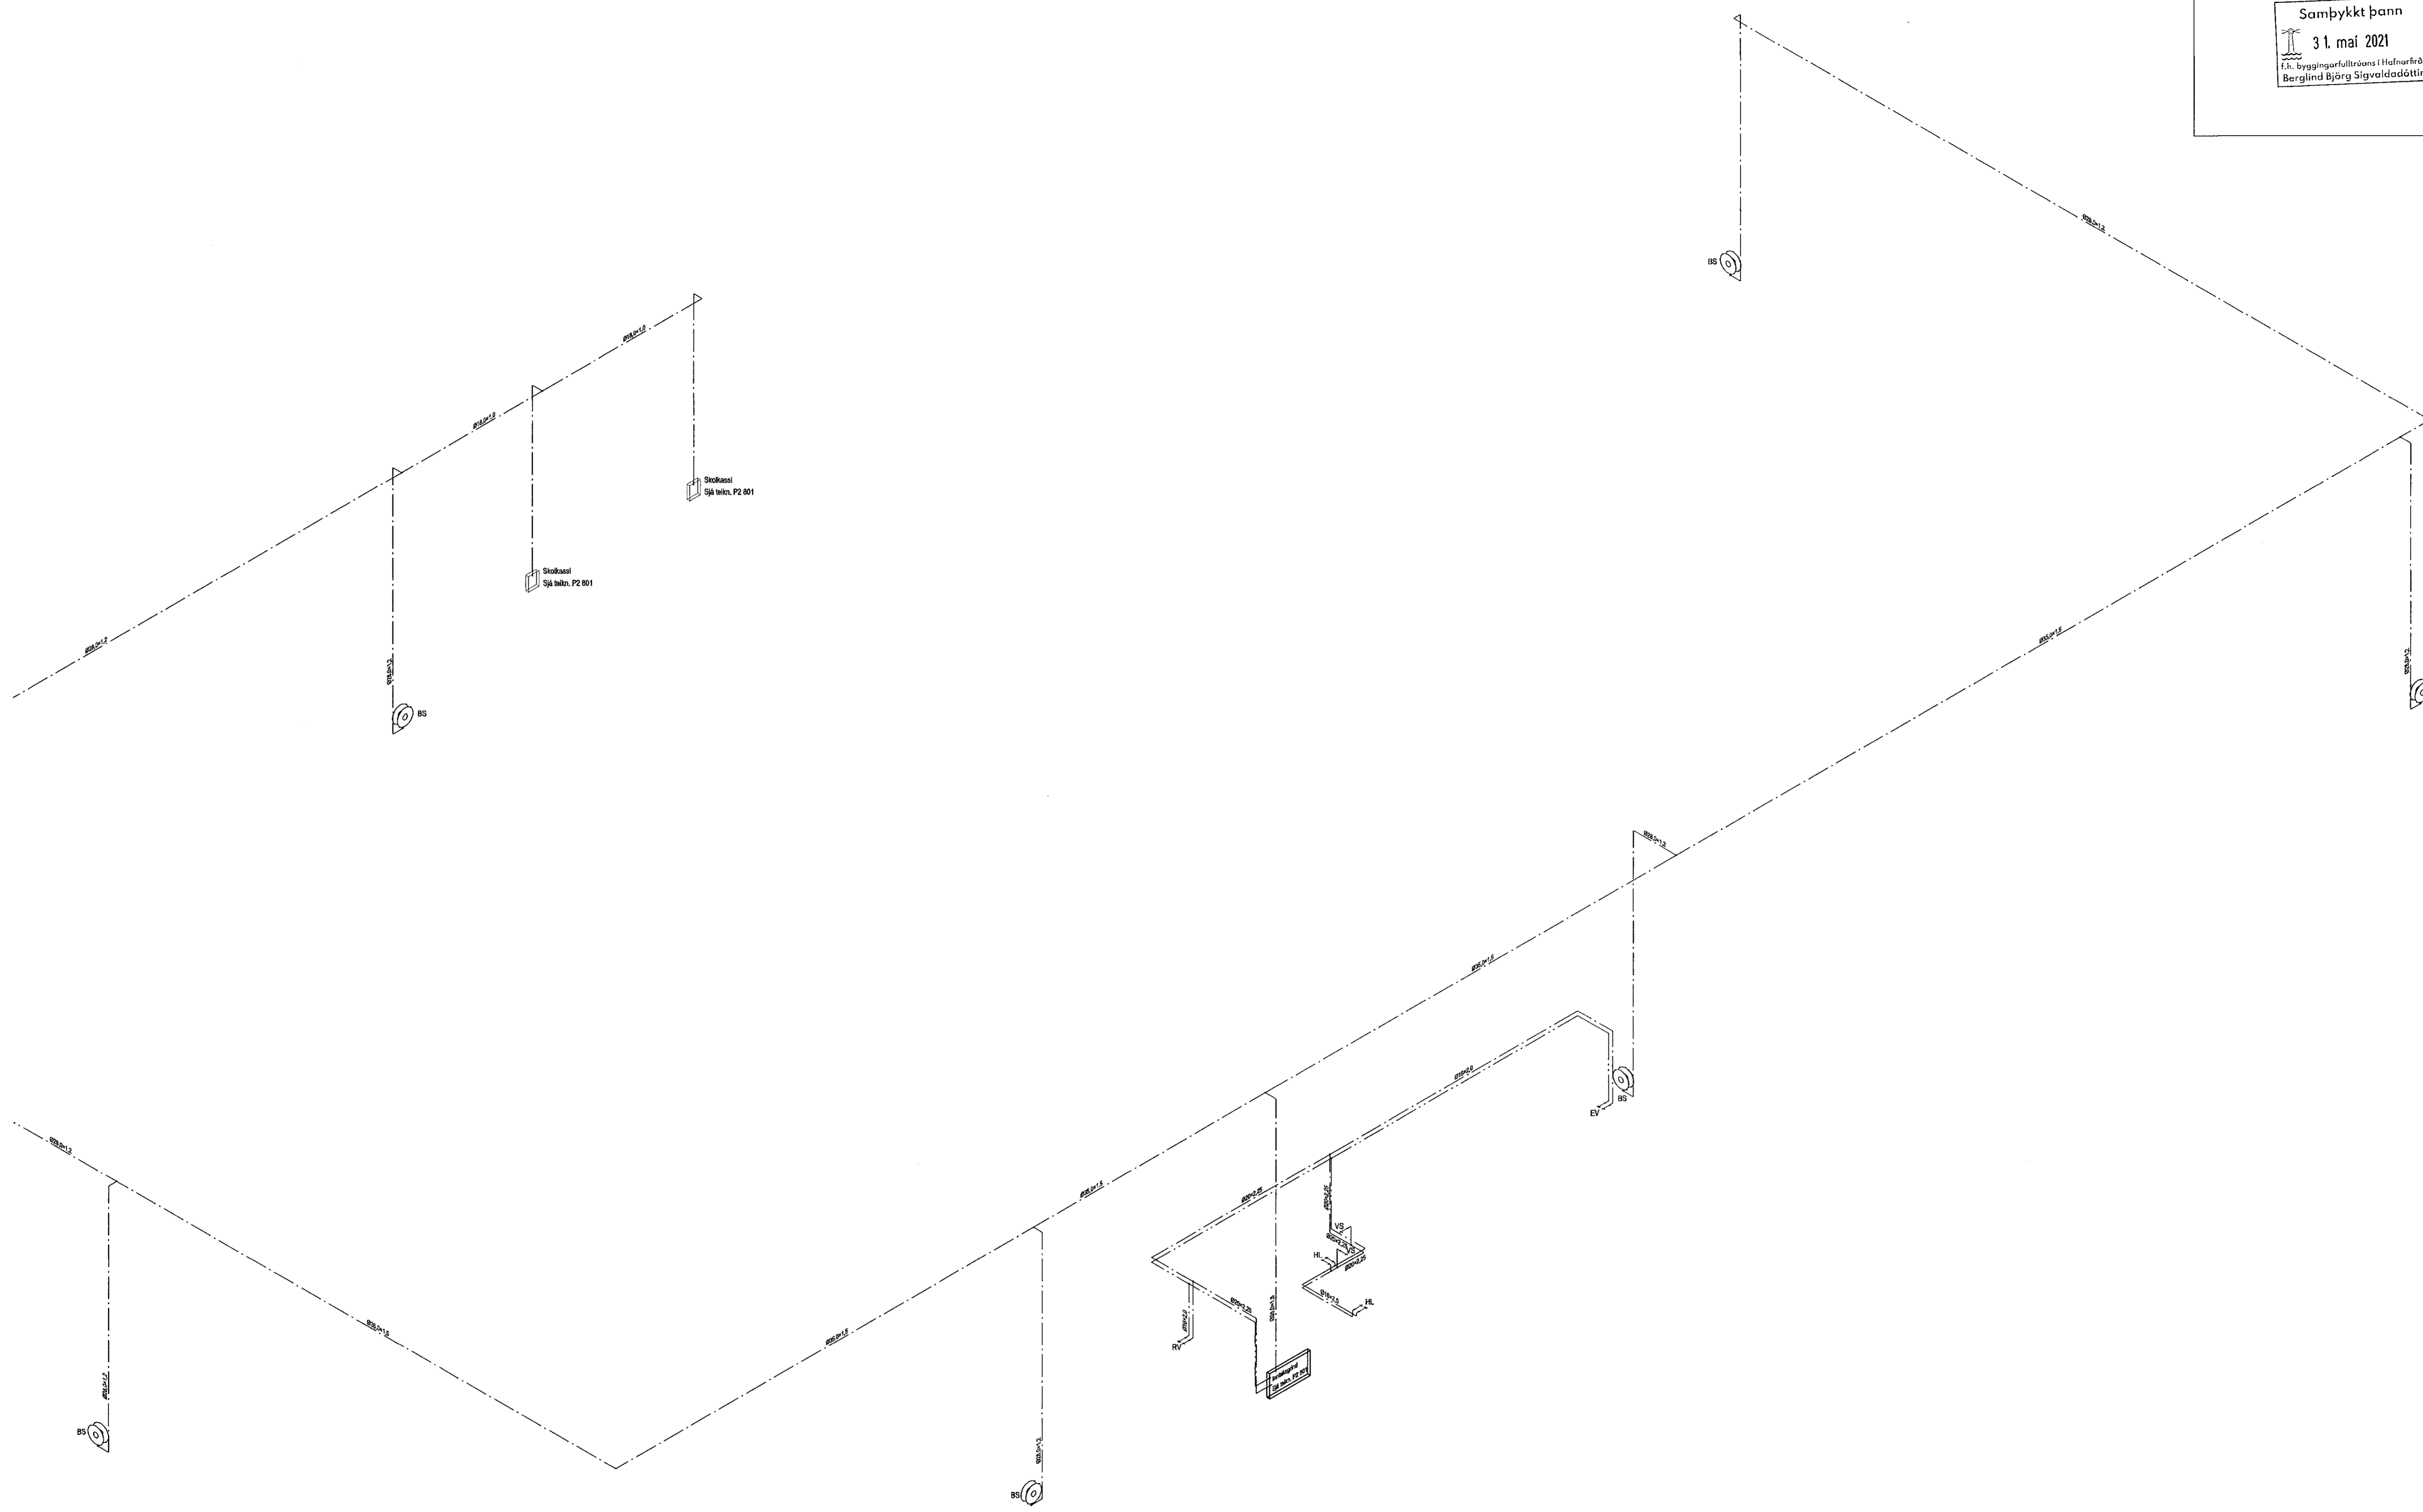

**SKÝRINGAR**

Almennar skýringar sjá teikningu P0 000 og P0 001

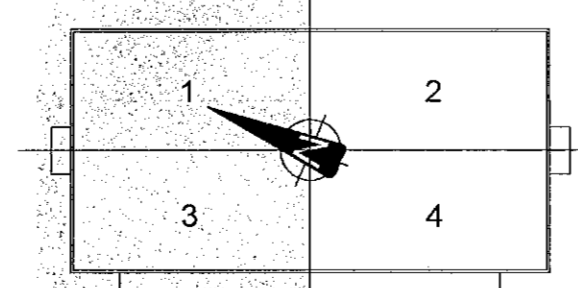

Útg.	Dags.	Skýring	Hanna Ö. Yrfaun

**VSB**  
 VERKFRÆÐISTOFA  
 Bæjarbrauni 20 / 220 Hafnarfjörður  
 Kennitala 710796-2899  
 Sími 585 8600  
 vsb@vsb.is / www.vsb.is

Aritun hönnuðarstjóra  
 Sigurlaug Sigurjónsdóttir  
 Kt: 060767 8319 - sigurlaug@ask.is  
 Dagsetning aðaluppdráttar  
 20.10.2020  
 Aritun sérhönnuðar  
 Þorgeir J. Kjartansson  
 Kt 100271 5169 - thorgeir@vsb.is

Verkefnið		Breiðhella 4 221 Hafnarfjörður	
Verkefnið		Lagnir Neysluvatnslagnir Rúmmynd	
Hanna Ö.	Teiknað	Yfirfarið	Kvarti
BS	BS	ÞJK	1:100
Dags.	Verkefni	Teikning	Útgáfa
11.05.2021	20188	P2 901	-

V:\2020\20188-Breiðhella 4 - Hafnarfjörður\T2-Teikningar\T2-Project\_Navigat\20188-Breiðhella 4\Sheet\A20188-P2 801.dwg