


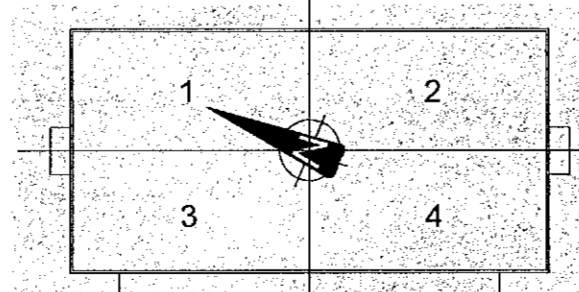

SKÝRINGAR

Almennar skýringar sjá teikningu P0 000 og P0 001



Útg.	Dags.	Skýring	Hannað/Yfirfarið

VSB.
VERKFRÆÐISTOFA

Bæjarhrauni 20 / 220 Hafnarfjörður
Kennitala 710796-2899
Sími 585 8000
vsb@vsb.is / www.vsb.is

Áritun hönnuanssjóra
Sigurlaug Sigurjónsdóttir
Kt. 060767 8319 - sigurlaug@ask.is

Dagsetning aðaluppráttar
20.10.2020

Áritun sérhönnuðar
Þorgeir J. Kjartansson
Kt. 100271 5169 - thorgeir@vsb.is

Sigurlaug

Þorgeir J. Kjartansson

Verkefnið
Breiðhella 4
221 Hafnarfjörður
Verkefnið
Lagnir
Hitlagnir
Grunnmynd 2

Hannað BS	Teknað BS	Yfirfarið PJK	Kvarði 1:100	/ A1	Síða -
Dags. 11.05.2021	Verkefni 20188	Teikning P4 012	Útgáfa -		