


Móttekið  
26. maí 2021  
f.h. byggingarfulltrúans í Hafnarfríð  
Berglind Björg Sigvaldadóttir

Skýringar

- Lagnir séu 1.5q huldur 16mm plastpípuþögnum
- Smáspennulagnir séu huldur 20mm plastpípuþögnum
- Allar sérgreinar í loftadósir skulu vera 20mm plastpípur
- Mátstraumur rofa og tengla sé ekki meira en 13A
- hæð á rofum sé 110cm og tenglum 20cm  
Tenglar í eldhúsi og þvottahúsi séu í 110cm hæð  
Tenglar á baði ofan við baðnréttingu séu í 105cm hæð
- hæð á veggjósnum sé 185cm
- Hæð á veggjósnum á bðum sé 200cm
- Næsturljósí stiga séu í 30cm hæð frá þrepi, nákvæm staðsetning ákveðist á staðnum miðað við útlit stiga
- Hæð á útljósum 185cm
- Hæð á Dyrasíma bæði inni og úti sé í 140cm hæð
- thermó séu í hæð 130cm
- Í smáspennutengla merktu Tv og net skal draga einn til tvo cat5 eða cat 6 strengi eftir aðstæðum.
- Staðsetja skal tengla í eldhúsi eftir endanlegri eldhústeikningu sé hún til staðar
- Öll mál miðast við miðja dós frá fullfrágengnu gólf
- Skýringar gilda nema annars sé getið á teikningu

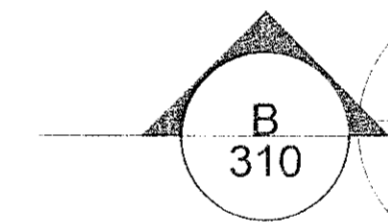

Völuskarð 18 A

Lágspenna



Hannað Jóhann Baldursson	Teiknað Már Jóhannsson
Kennitala 070256-3719	TRÍPÓLÍ ARKITEKTAR Andri G. Á. Andrésson // KÍ: 240182-391
Samþykkt <i>Jóhanna Beðla</i>	dagsetning Mars 2021
Blað nr. 4 af 8	lbuð númer
Kvarði 1:50	Blað A2
verknr. 2021-01-01	

