

Móttekið
26. maí 2021
f.h. byggingarfulltrúans í Hafnarfirði
Berglind Björg Sigvaldadóttir

Skýringar

Lagnir séu 1.5q hulðar 16mm
plastpípuögnum

Smáspennulagnir séu hulðar
20mm plastpípuögn

Allar sérgreinar í loftadósir skulu
vera 20mm plastpípur

Málstraumur rofa og tengla sé
ekki meira en 13A

hæð á rofum sé 110cm og
tenglum 20cm
Tenglar í eldhúsi og þvottahúsi
séu í 110cm hæð
Tenglar á baði ofan við
baðinnmælingu séu í 105cm hæð

hæð á veggjösum sé 185cm

Hæð á veggjösum á bðum sé
200cm

Næsturljósí stiga séu í 30cm hæð
frá þrepi, nákvæm staðsetning
ákvæðist á staðnum miðað við
útlit stiga

Hæð á útljósnum 185cm

Hæð á Dyrasíma bæði inni og úti
sé í 140cm hæð

thermó séu í hæð 130cm

Í smáspennutengla merka Tv og
net skal draga einn til tvo cat5
eða cat 6 strengi eftir aðstæðum.


Staðsetja skal tengla í eldhúsi
eftir endanlegri eldhústeikningu
sé hún til staðar

Öll mál miðast við miðja dós frá
fullfrágengnu gölfi

Skýringar gilda nema annars sé
getið á teikningu

Völuskarð 18 - A

Smáspenna

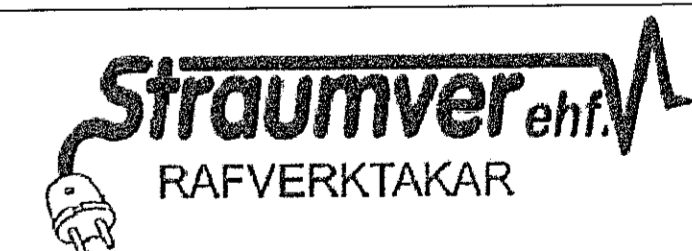

Hannað Jóhann Baldursson	Teiknað Már Jóhannsson
Kennitala 070256-3719	TRÍPÓLÍ ARKITEKTA Andri G. L. Andriáson // kt: 240182-39
Samþykkt Jóhann Baldursson	
Blað nr. 5 af 8	dagsetning Mars 2021
Kvarði 1:50	líbúð númer
verknr. 2021-01-01	Blað A2

