


B00	02/02/2021	
Útgáfa	Dagur	Skýringar

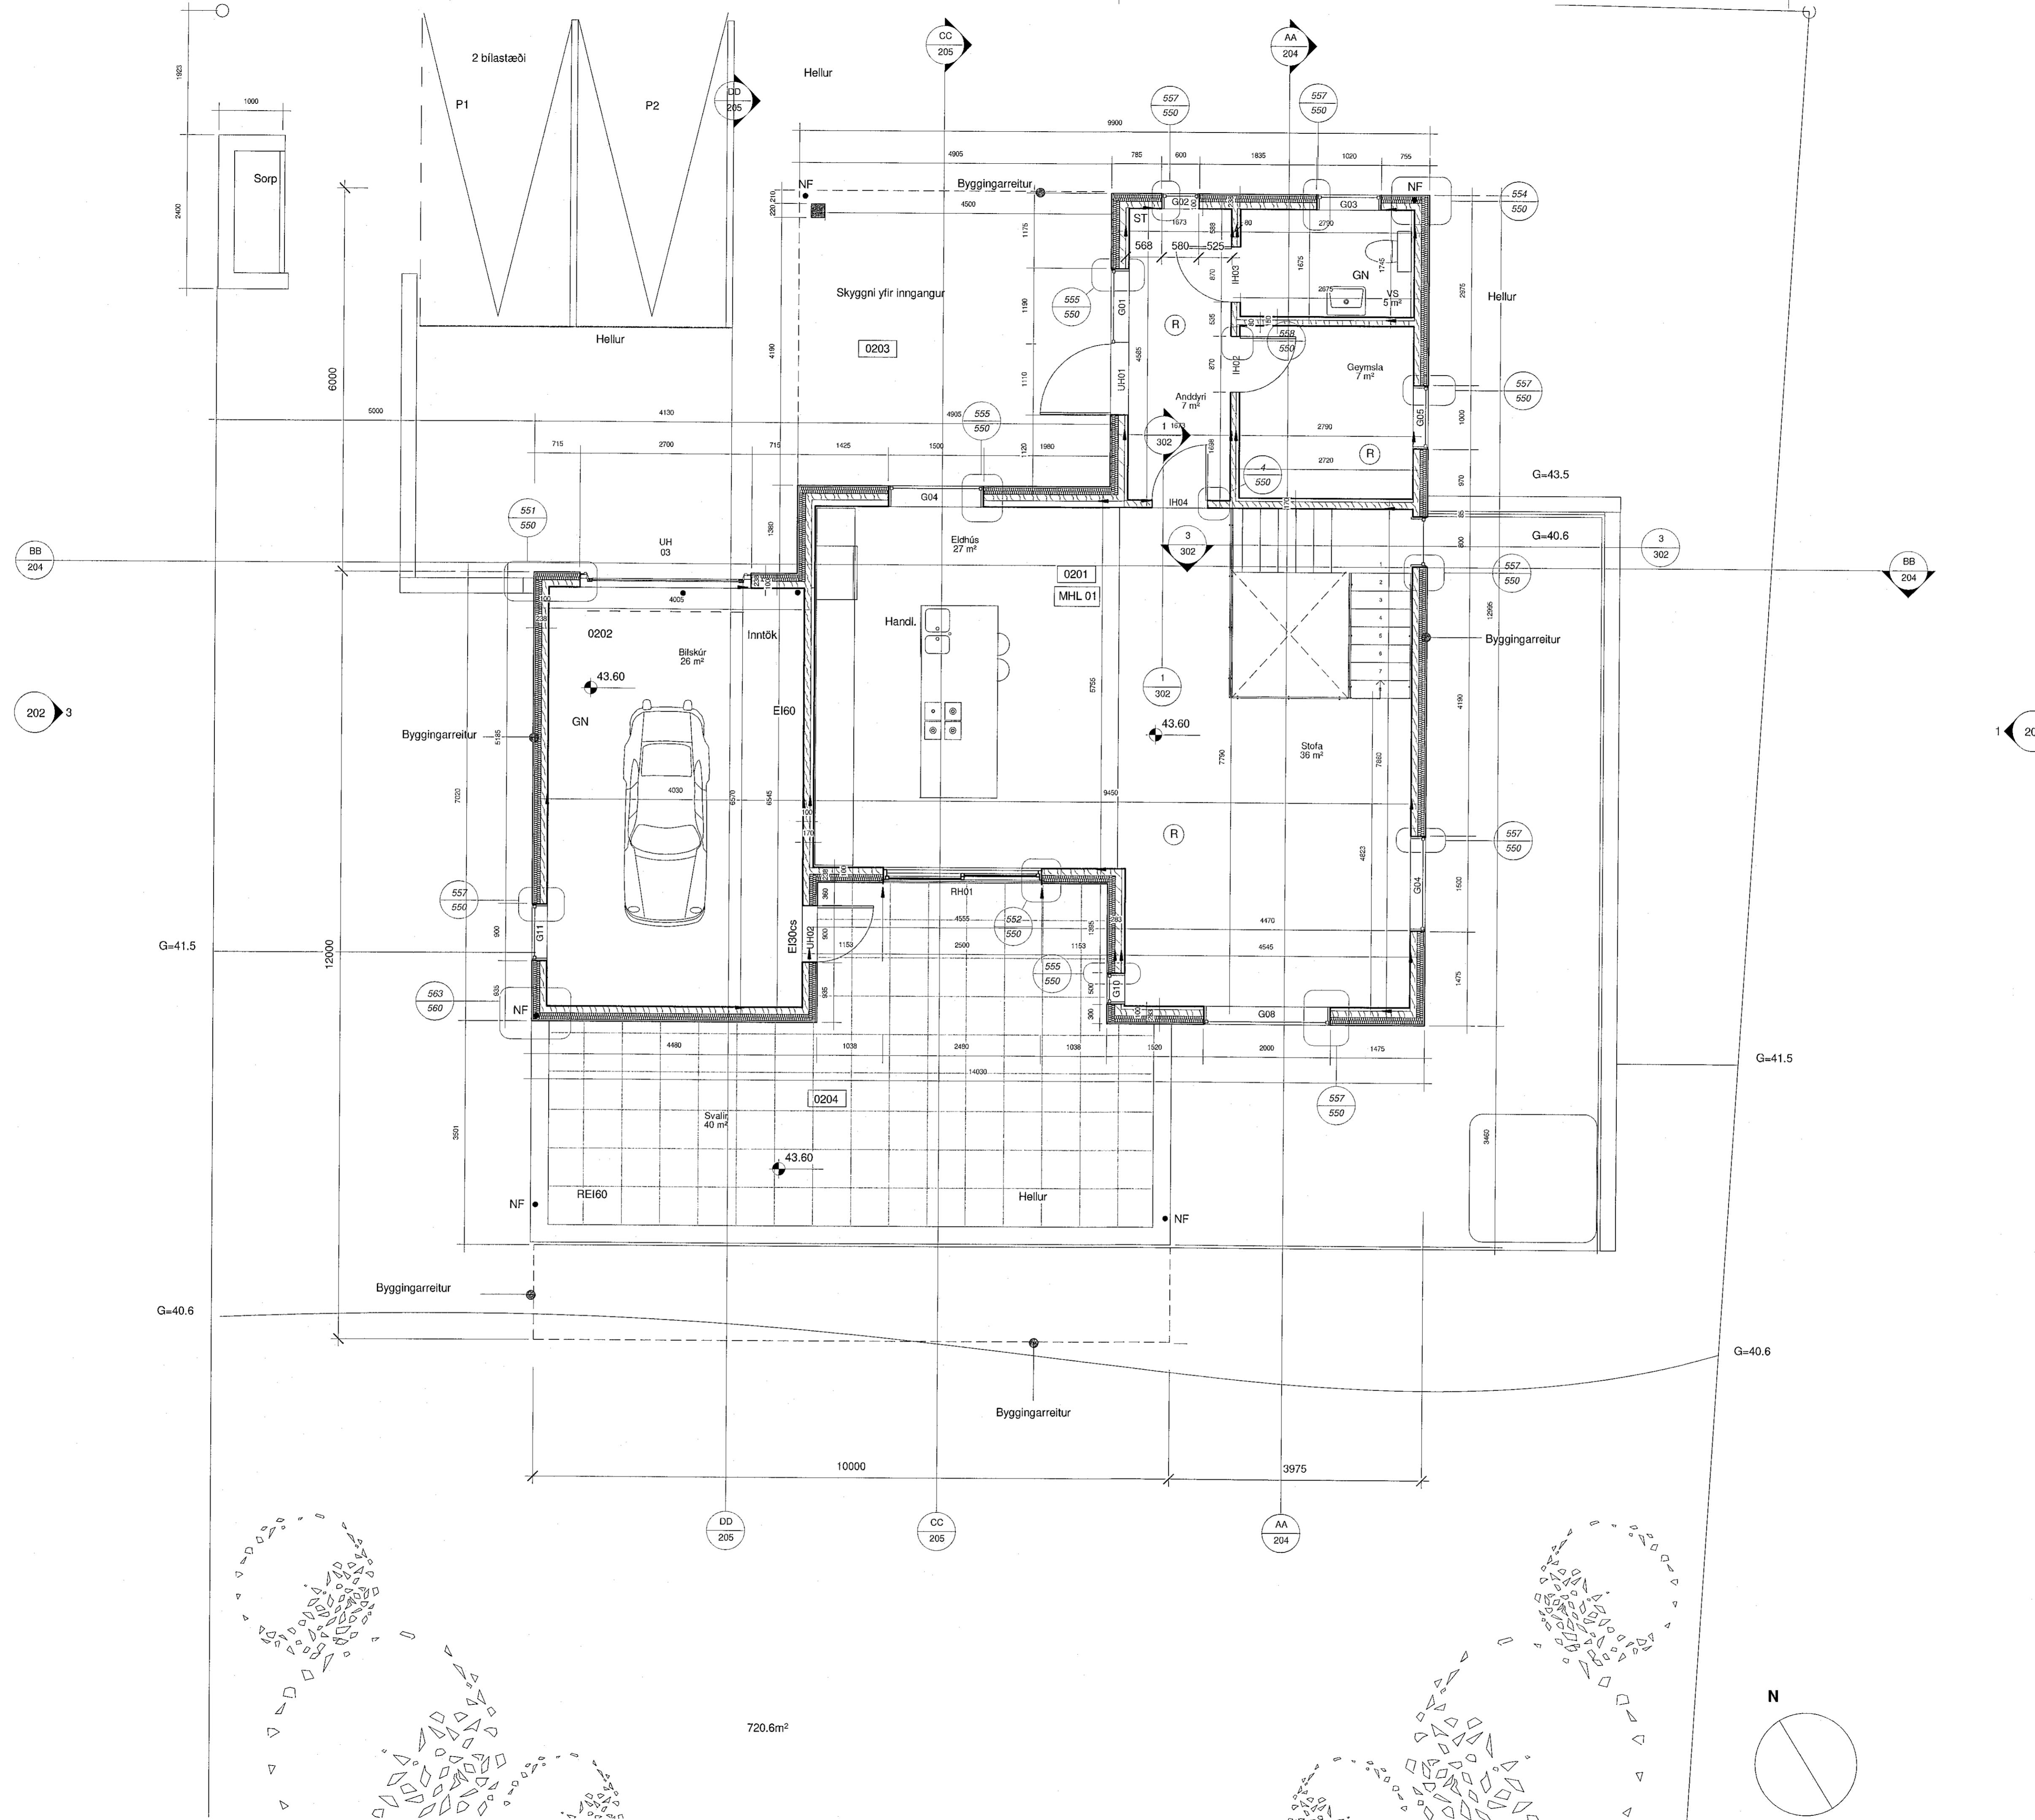

2.Hæð
mkv: 1 : 50

Völuskarð 5						
220 Hafnarforður						
V5	A	20	-	010	VT	201 B00
Verkefni	Fagvörð	Mappa	Mappa	Mappa	Teg. teikn.	Númer teikningar
Aðalhönnuður/Hönnunarsjötti: Michael Blíkald Erlíksen						k.t. 251277-2659
Tegund teikningar:						Verkefningar
Mælikvarði:						1 : 50/A1
Heiti:						2.hæð
<p>Arkitektar URBAN arkitektar ehf. www.urban.is Austurstræti 18 101 Reykjavík Sími: +354 517 1070</p> <p>Burður, lagmr, bruna og hjóð Verkfæðistofa Reykjavíkur ehf www.vr.is Fisklaub 75 101 Reykjavík Sími: +354 537 0234</p>						
19-007	MBE	MBE	CHK	GG		
Verkúmer	Teiknað	Hannað	Þýtt	Samþykkt		