



B00	02/02/2021	
Útgáfa	Dagur	Skyringar

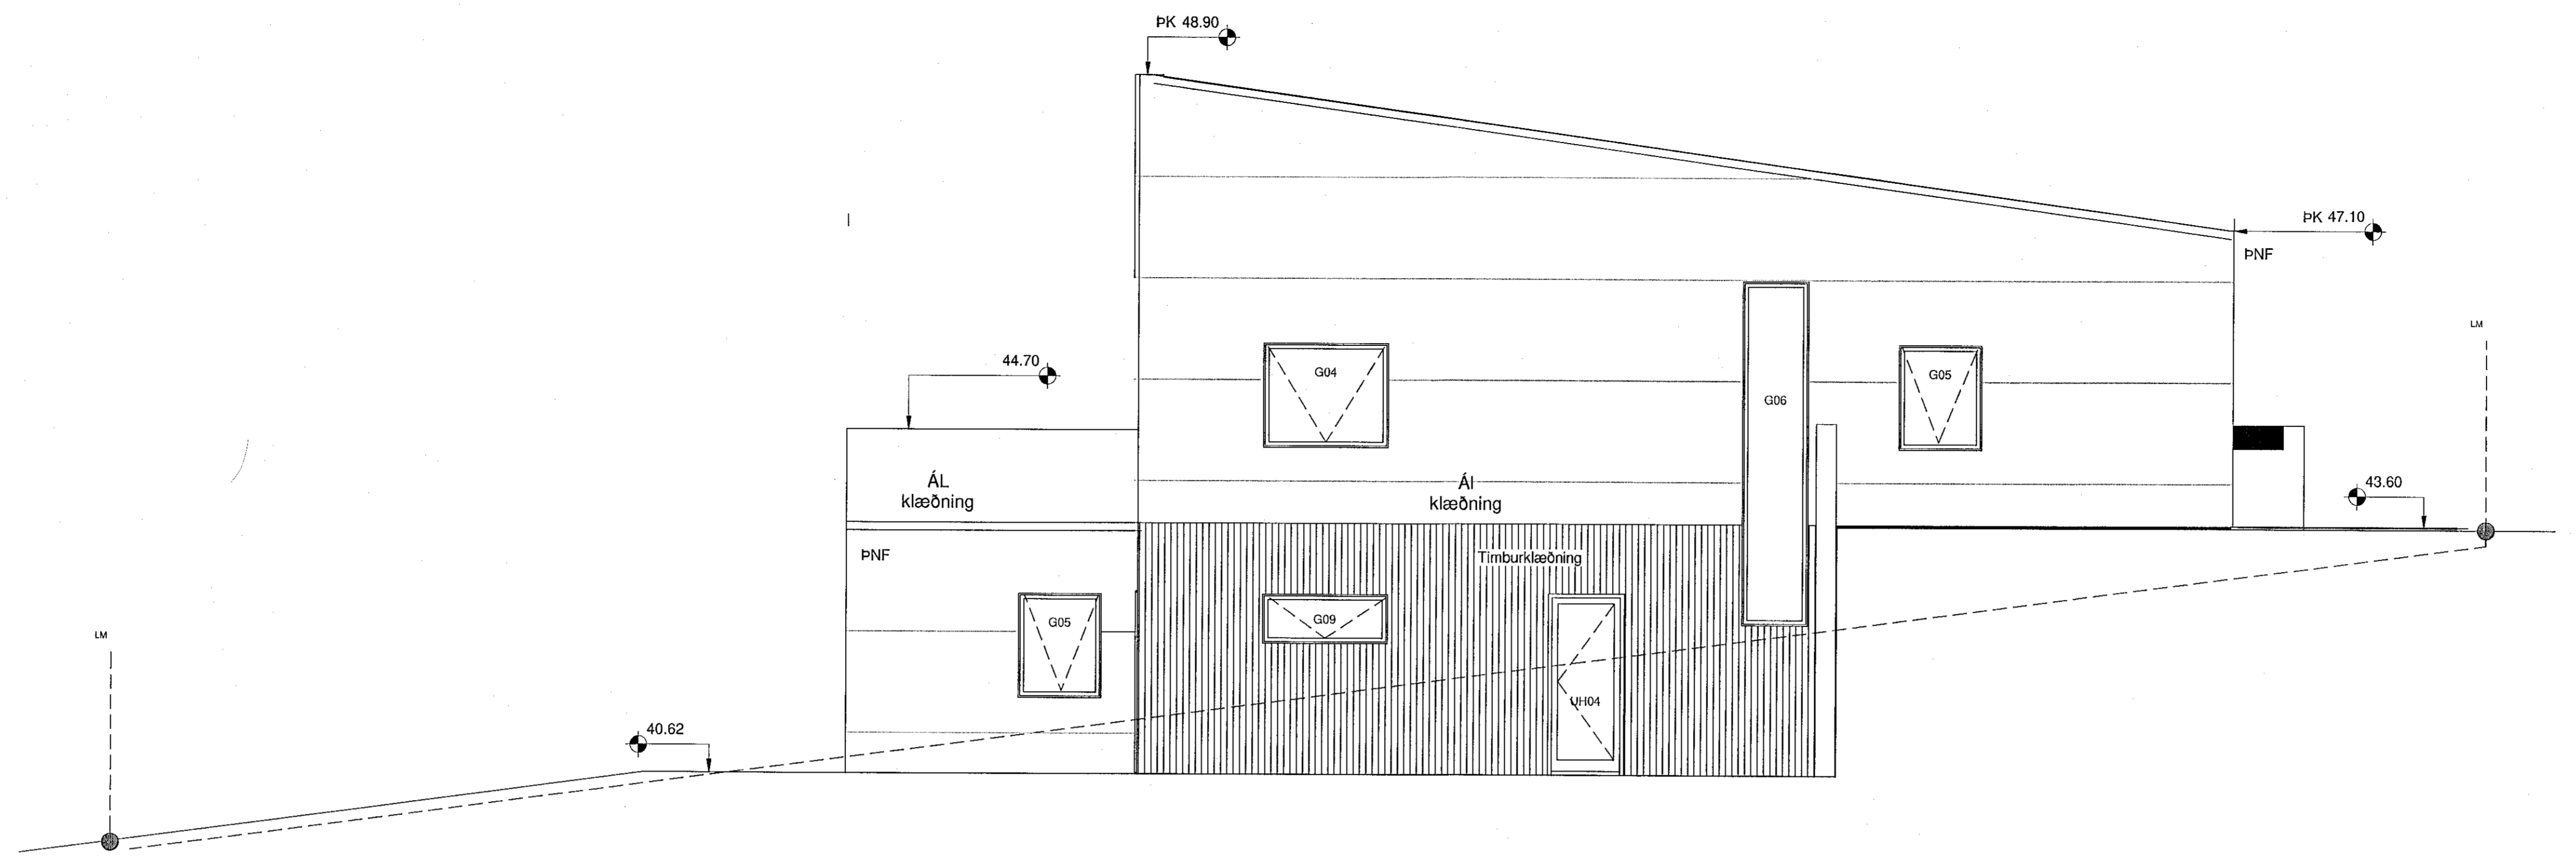

Útlit austur
mkv: 1 : 50

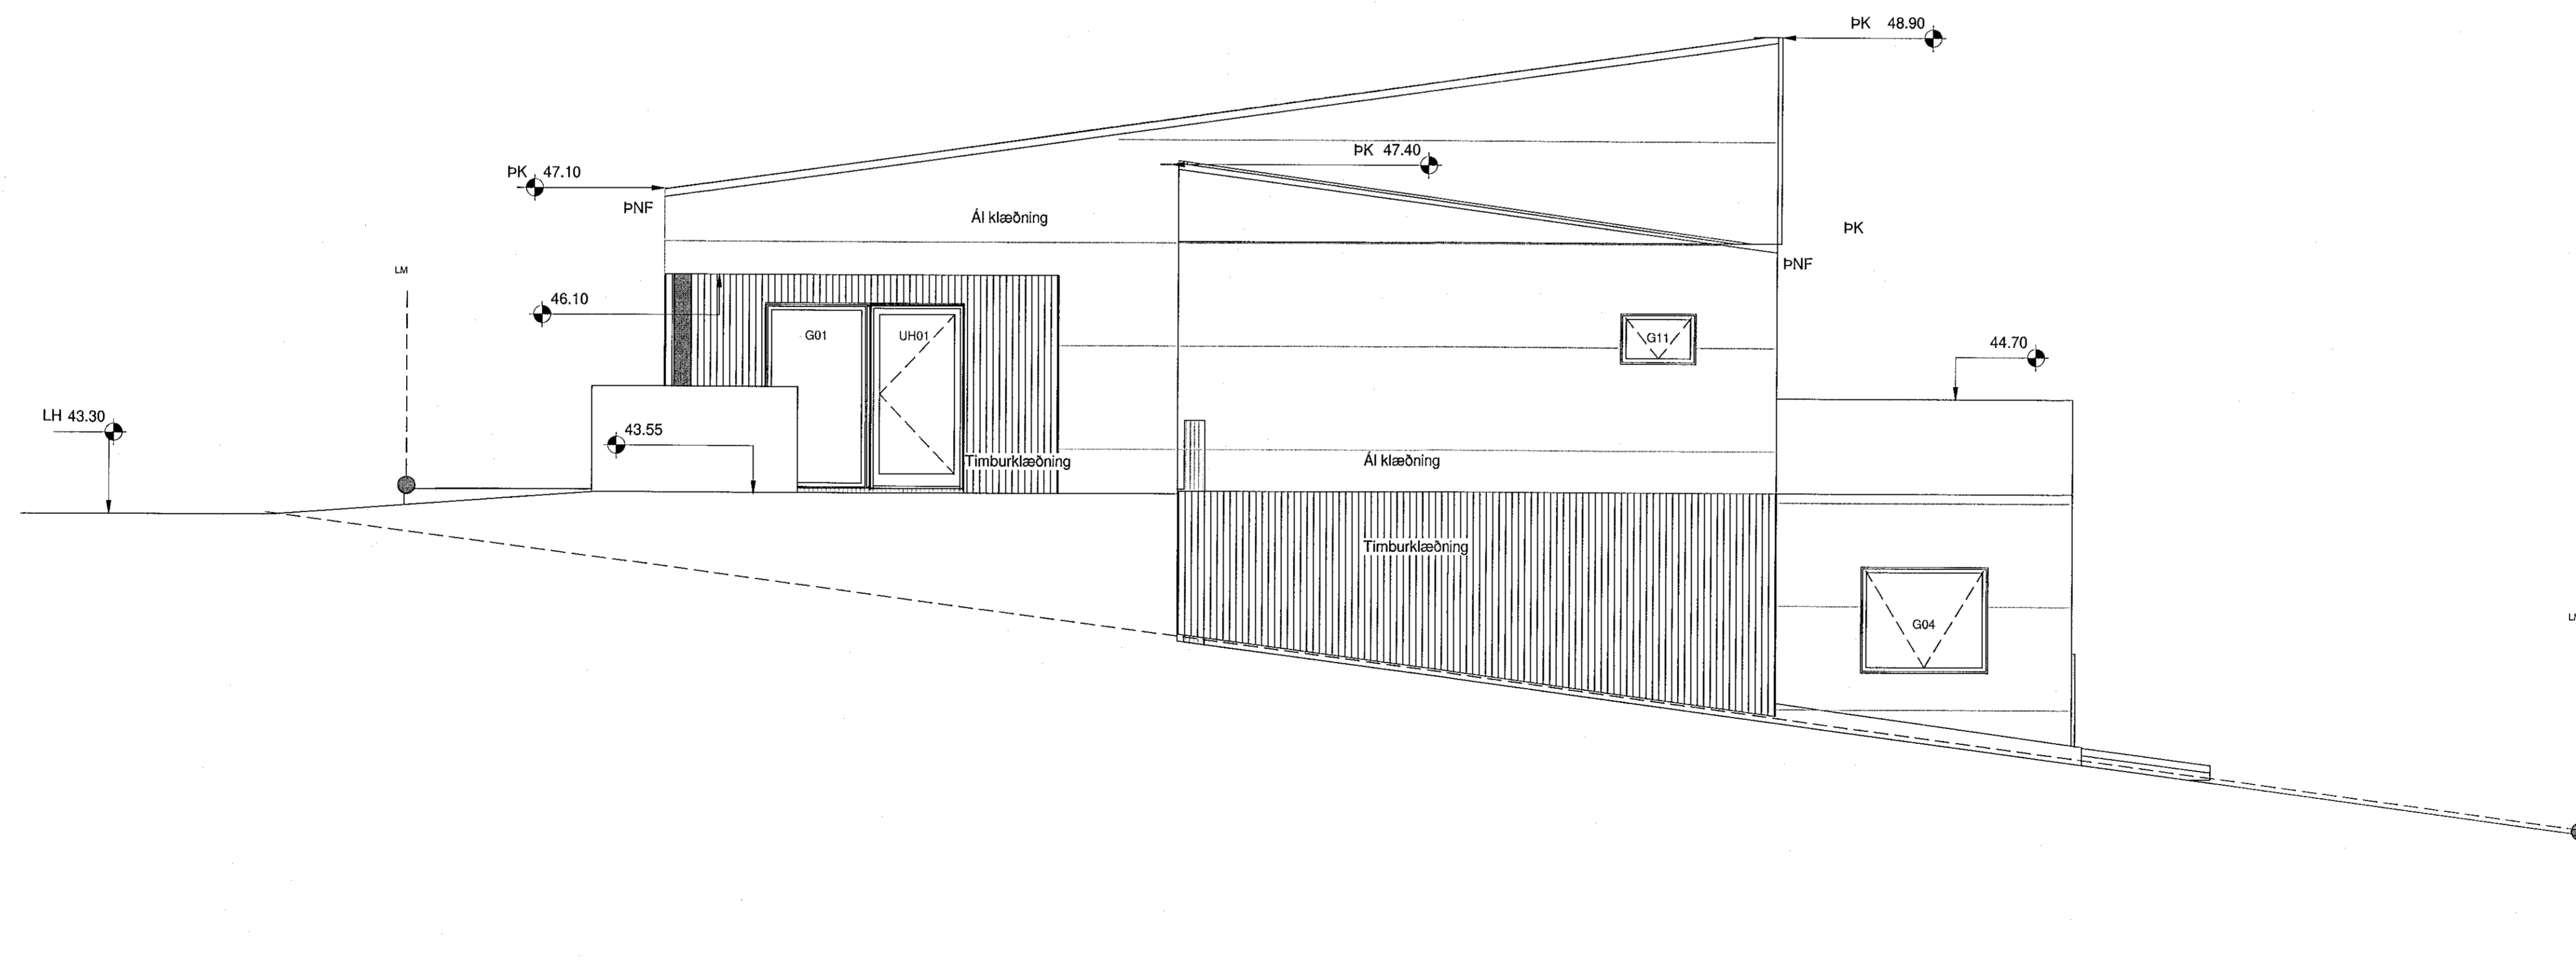

Útlit vestur
mkv: 1 : 50

- GN Gólf niðurfal
- LR Lokað rými
- NF Niðurfal
- PNF Pak niðurfal
- R Reykskýrjari
- ST Stökkvitæki

Völuskarð 5
220 Hafnarfjörður

V5	A	20	-	010	VT	202	B00
Verkefni	Þaggr	Mappa	Mappa	Mappa	Teg. skil.	Númer teikningar	Útgáfa

Aðalhönnuður/Hönnunarsjóni:
Michael Blökdal Erichsen k.t. 251277-2659

Tegund teikningar: **Verkefningar**
Mælikvarði: 1 : 50/A1

Höli: **Útlit Austur Vestur**

Arkitektar
URBAN arkitektar ehf.
www.urban.is
Austurstræti 18
101 Reykjavík
Sími: +354 517 1070

Byrður, lagmr, bruna og ljóð
Verkfræðistofa Reykjavíkur ehf
www.vsr.is
Fískuláð 75
101 Reykjavík
Sími: +354 537 0234

19-007	MBE	MBE	CHK	GG
Verkefni	Teknað	Hannað	Rýnt	Sambýkt