



<b>B00</b>	02/02/2021	
Útgáfa	Daga	Skýringar

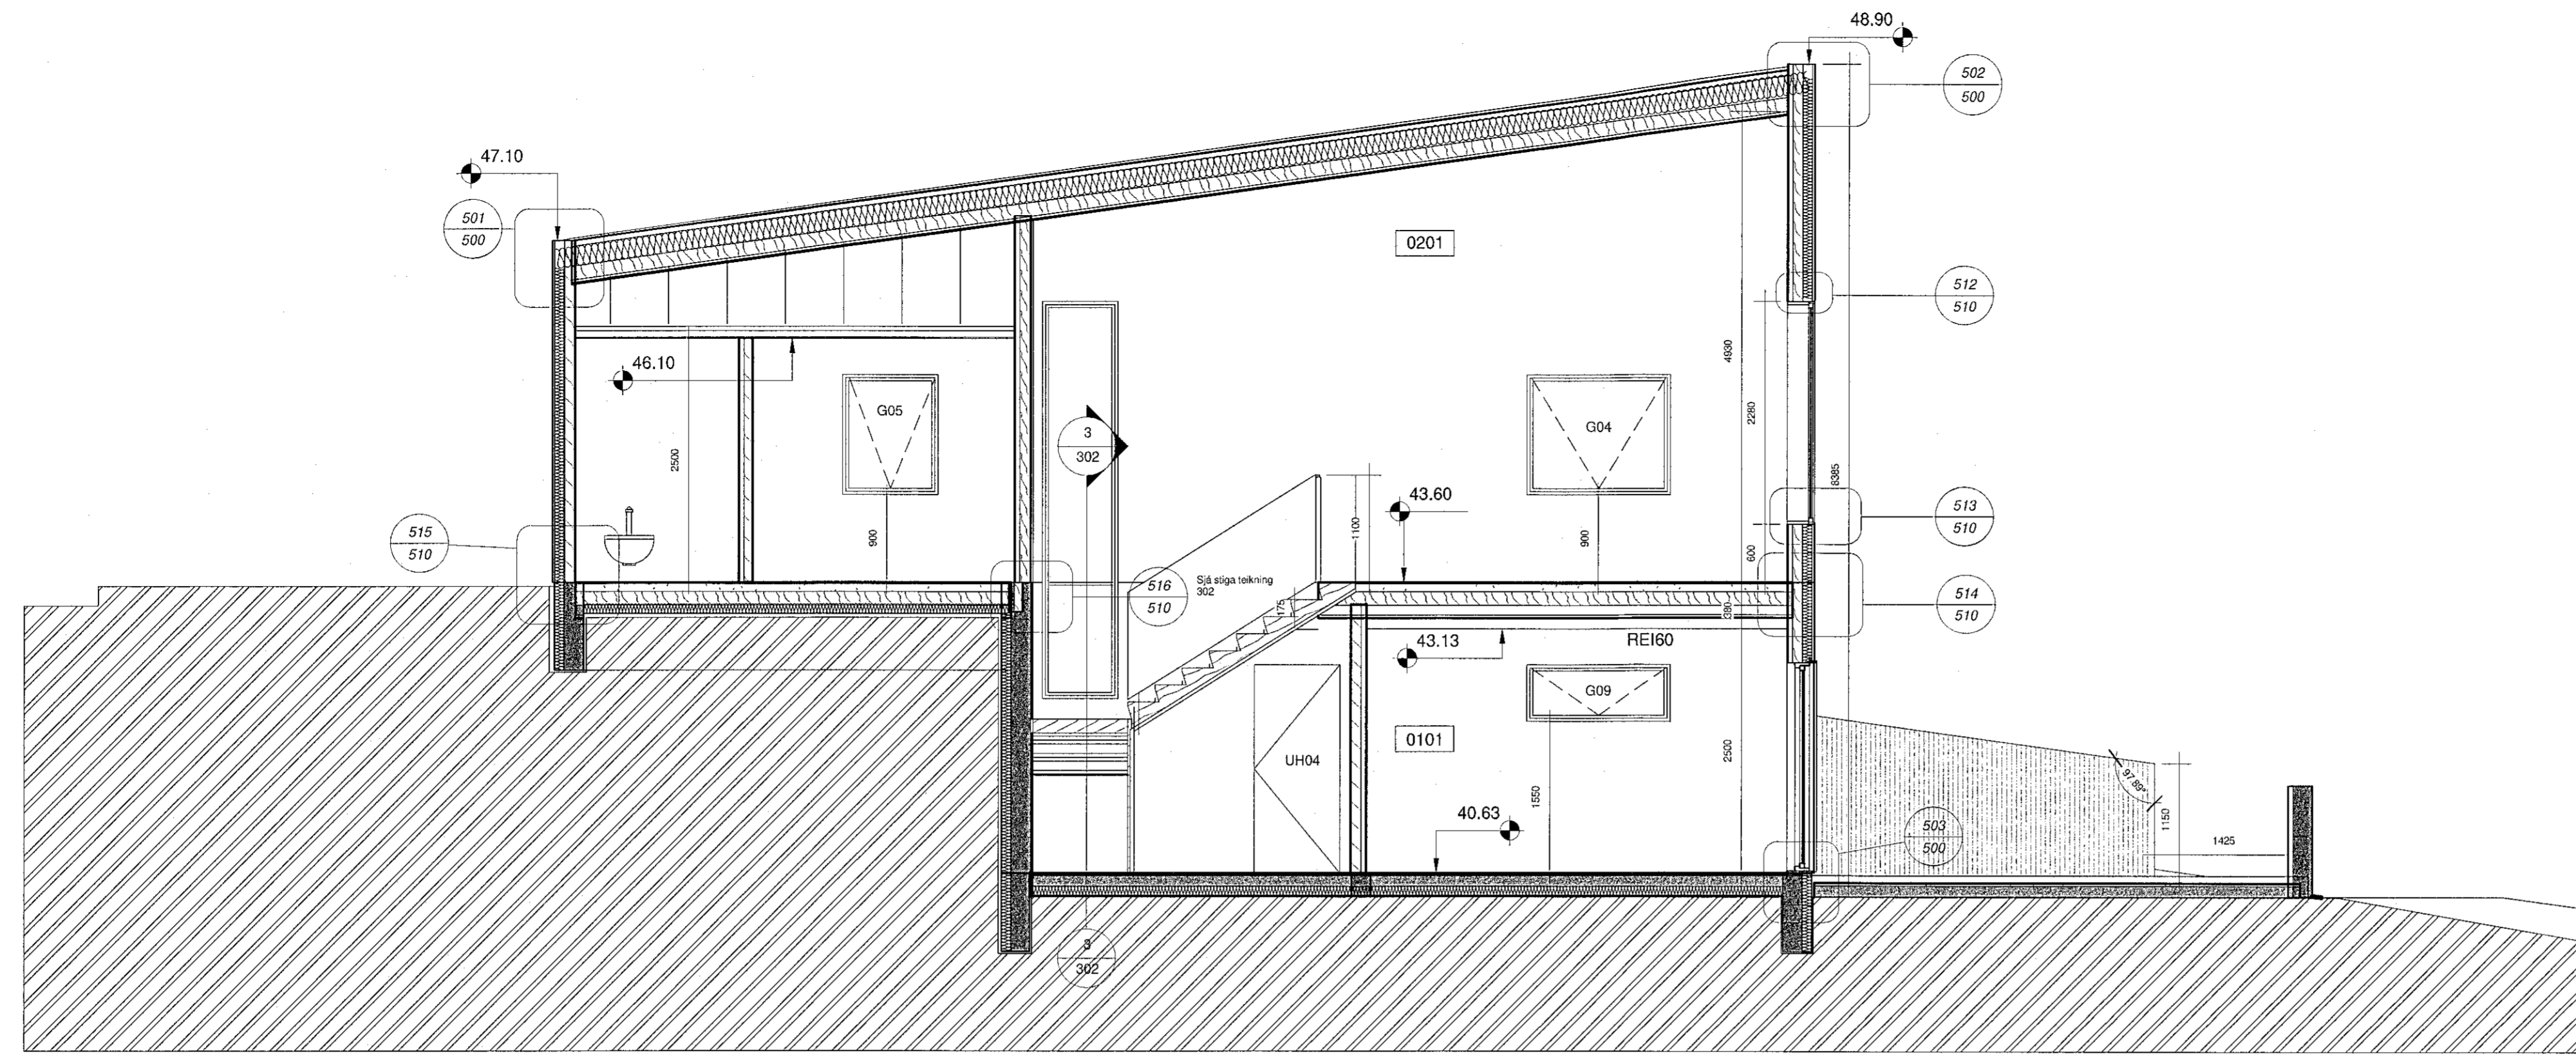

**Sneið AA**  
mkv: 1 : 50

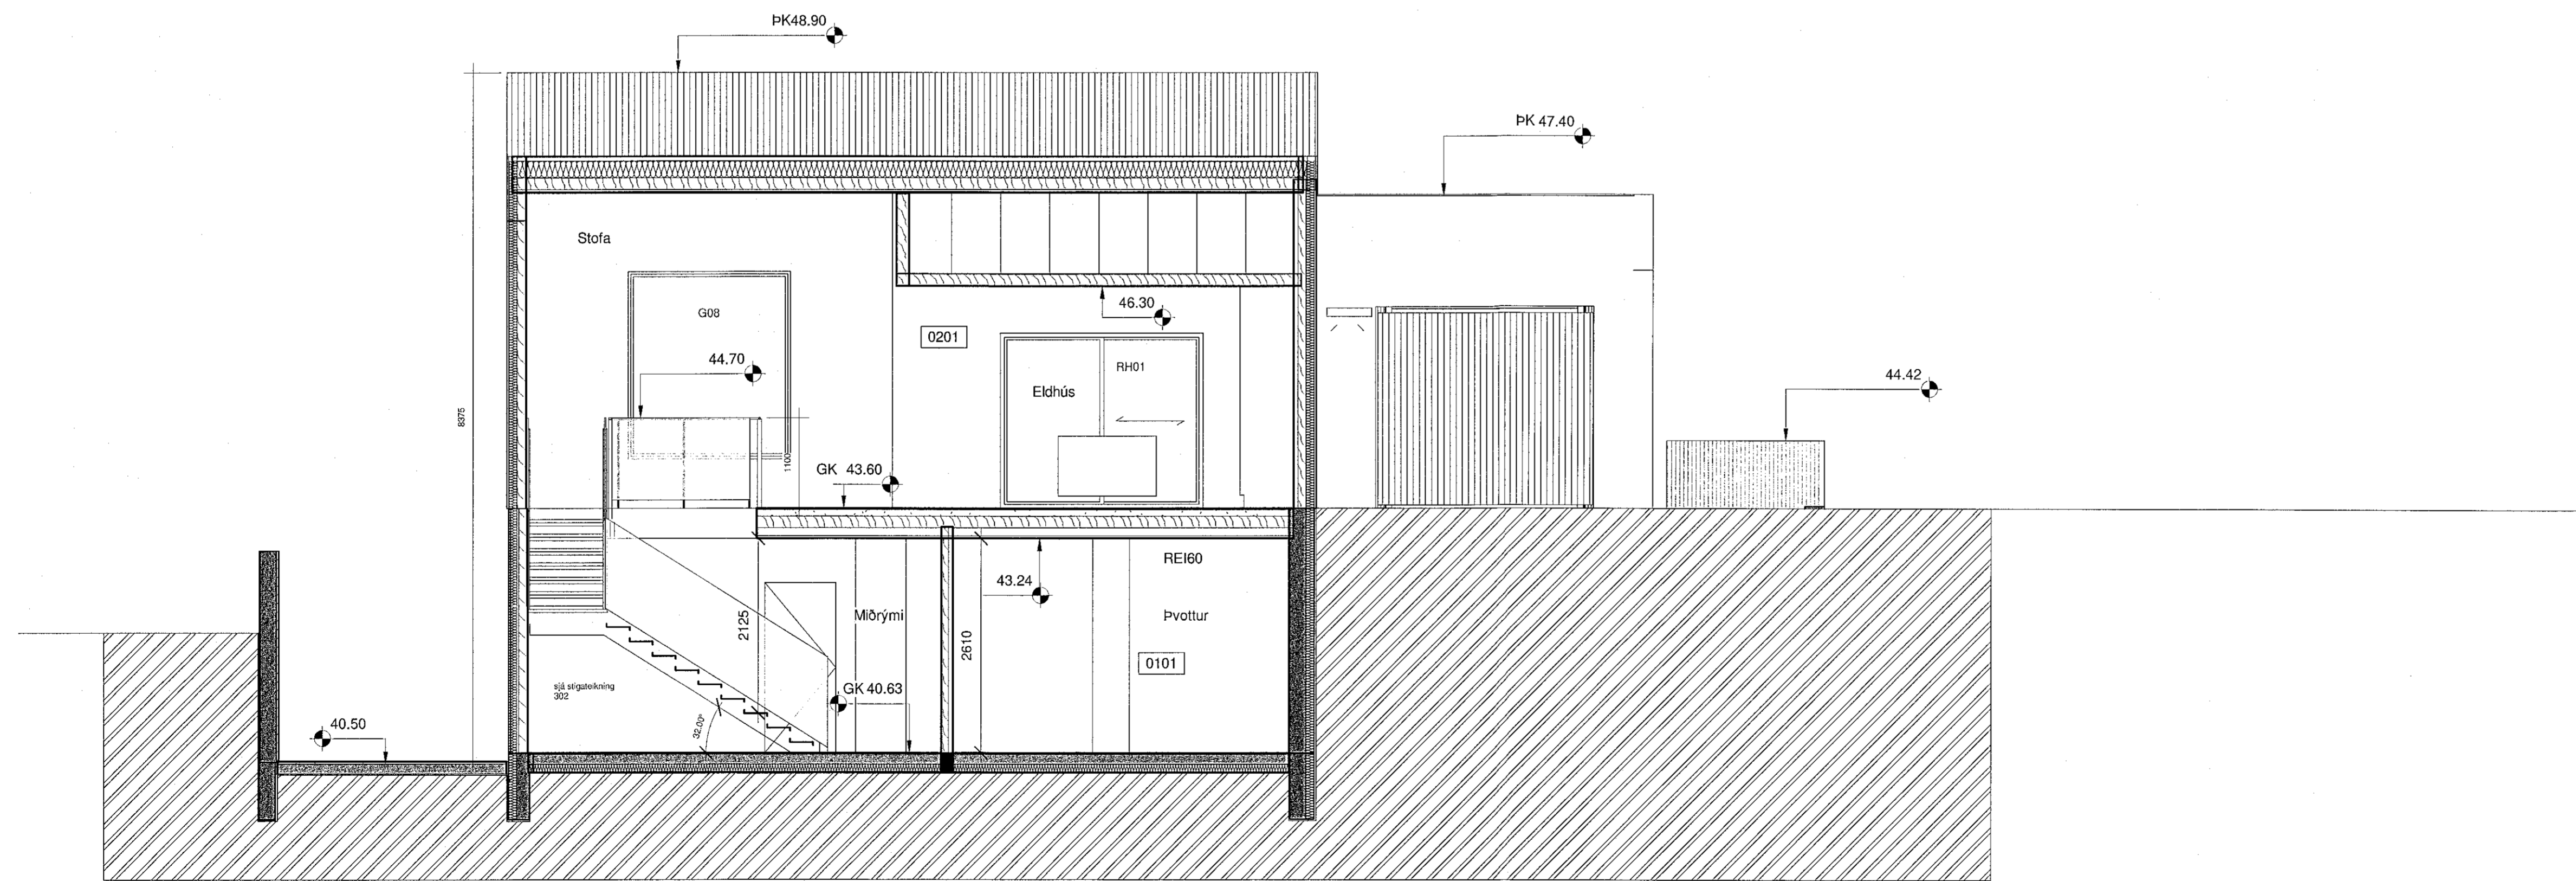

**Sneið BB**  
mkv: 1 : 50

**Völuskarð 5**  
220 Hafnarforður

V5	A	20	-	010	VT	204	B00
----	---	----	---	-----	----	-----	-----

Verkefni: Fagvörð Mappa Mappa Mappa Teg. tekn. Númer teikningar Útgáfa

Aðalhönnuðari/Hönnunastjóri:  
Michael Blöndal Erlingsson k.t. 251277-2659

*Michael Blöndal Erlingsson*

Tegund teikningar: **Verkefningar**

Mælikvarði: **1 : 50/A1**

Heiti: **Sneið AA BB**

Arkitektar  
**URBAN arkitektar ehf.**  
www.urban.is  
Austurstræti 1B  
101 Reykjavík  
Sími: +354 517 1070

Burður, Iagnir, brúna og hjóð  
**Verkfræðistofa Reykjavíkur ehf**  
www.vr.is  
Fiskisöld 75  
101 Reykjavík  
Sími: +354 537 0234

19-007	MBE	MBE	CHK	GG
Verksúmmar	Teknað	Hannað	Rýnt	Samþykkt