


Samþykkt þann  
06. maí 2021  
F.h. byggingarfulltrúans í Hafnarfirði  
Sigurður Steinar Jónsson

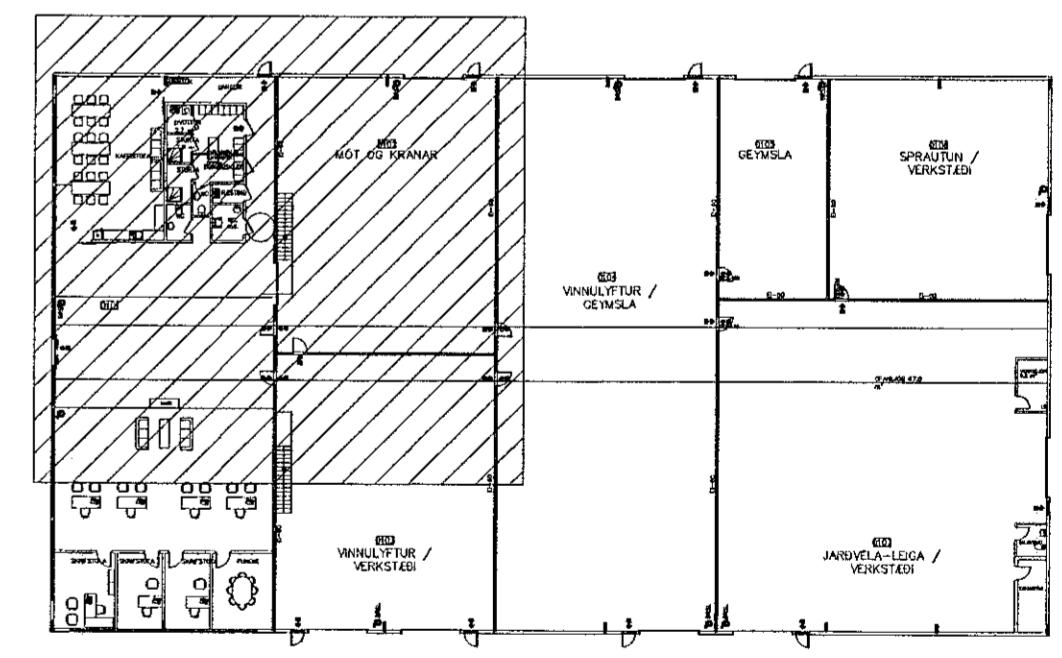

Danfel Emilsson kt:291253-5209 rafmagnsiðnæðingur Suðurlíft 16, 220 Hf., s. 824 1314		<b>KAPLAHRAUN 2-4</b> <b>HAFNARFIRÐI</b> RAFLÖGN, LÁGSPENNA LAMPA- OG RENNUPLAN 1. HÆÐ	
Teikn. nr. Samþykkt	Tilvísun á teikningu DE	Dags. DE	Hannað DE
Dagssetning okt. 2018		Verk nr. 13-106	Meðlikvarði 1:50 Teikn. nr. H-01