


Samþykkt þann  
 06. maí 2021  
 F.H. byggingarfulltrúans í HAFNARFIRÐI  
 Sigurður Steinar Jónsson

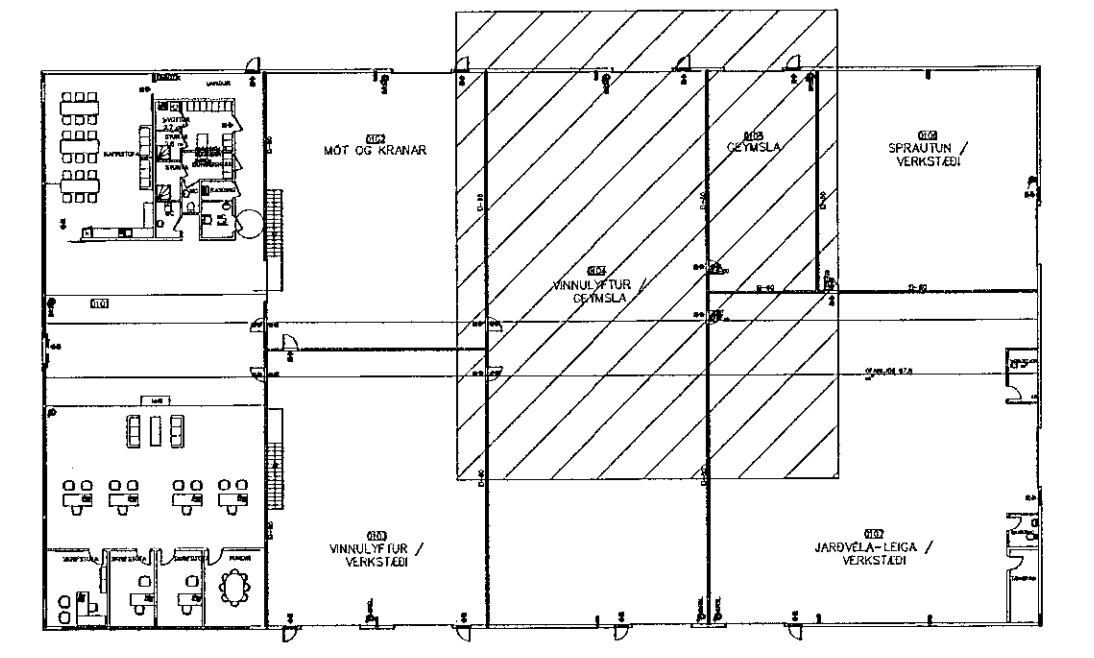

Daníel Emilsson kt:291253-5209 rafmagnsiðfræðingur Suðurlholt 16, 220 HF., s: 824 1314		<b>KAPLAHRAUN 2-4</b> <b>HAFNARFIRÐI</b> RAFLÖGN, LÁGSPENNA LAMPA- OG RENNULAN 1. HÆÐ	
Teikn. nr. Samþykkt	Tilvísun á teikningu DE	Br. DE	Dags. 030821-7749
Hannað DE	Teiknað DE	Dagssetning okl. 2013	Vork nr. 13-106
		Málkvæði 1:50	Teikn. nr. R-02