


Samþykkt þann  
 06. maí 2021  
 E.h. byggingarfulltrúans (Hafnarfirði)  
 Sigurður Steinar Jónsson

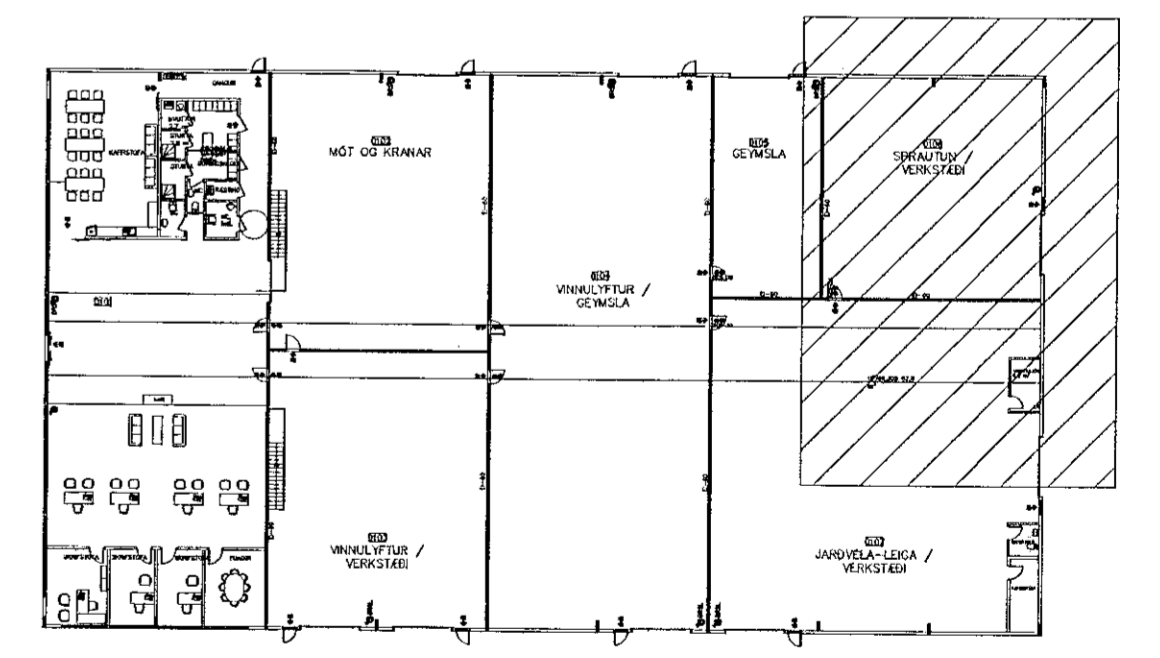

Danfel Emilsson kt:291253-5209 rafmagnsiðnfræðingur Suðurohól 16, 220 Hf., s: 824 1314		KAPLAHRAUN 2-4 HAFNARFIRÐI	
Rafmagnsiðnfræðingur Rafmagnsiðnfræðingur		RAFLÖGN, LÁGSPENNA LAMPA- OG RENNUPLAN I. HÆÐ	
Teikn. nr. / Samþykkt	Tívisun á teikningu Dags.	Hönnuð DE	Teiknað DE
03082021	03082021	Dagspönnun okl. 2013	Verk nr. 13/108
		Málkvörði 1:50	Teikn. nr. R-03