


Samþykkt þann  
06. maí 2021  
F.h. byggingarfulltrúnaðs  
Sigurður

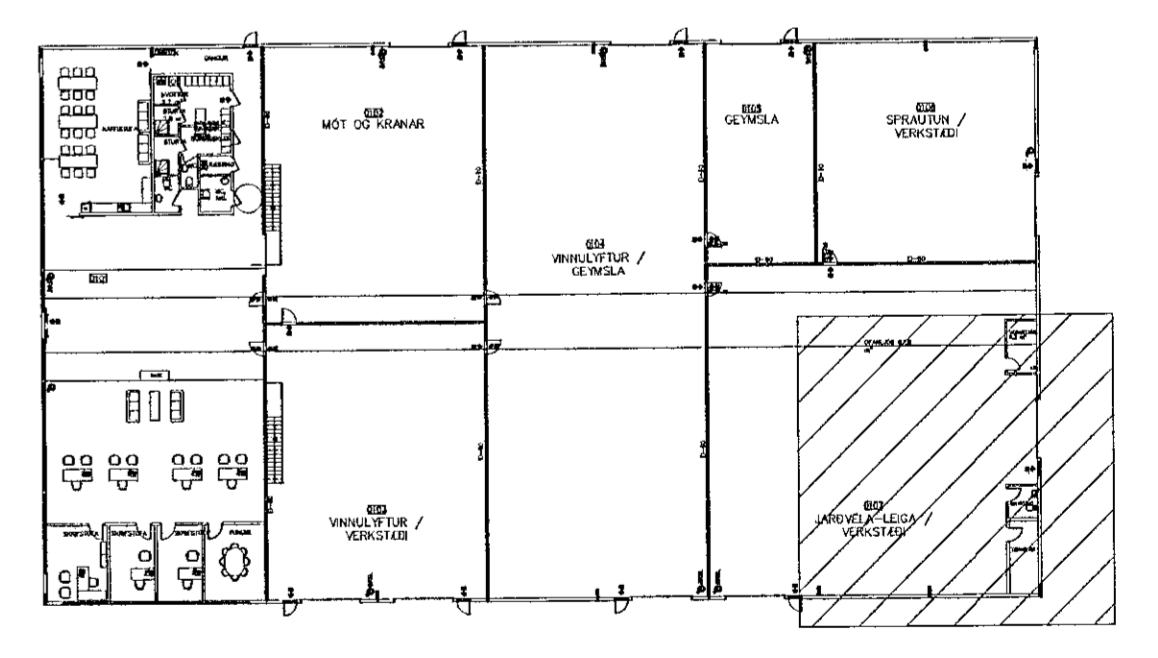

Daniel Emilsson kt:291253-5209 rafmagnsiðnæðingur Suðurlholt 16, 220 Hfl., s: 824 1314		<b>KAPLAHRAUN 2-4</b> <b>HAFNARFIRÐI</b> RAFLÖGN, LÁGSPENNA LAMPA- OG RENNUPLAN 1. HÆÐ	
Teikn. nr. Samþykkt	Félfsnúmer DE	Br. DE	Dags. 03.05.2021
Hannað DE	Teiknað DE	Dagssetning okl. 2013	Vark. nr. 13-106
	Málkvarði 1:50	Teikn. nr. R04	