


Samþykkt þann
 06. maí 2021
 F.h. byggingarfulltrúans í Hafnarfirði
 Sigurður Steinar Jónsson

0102
MÓT OG KRANAR

SKÝRINGAR

HÆÐ Á TENGUM SE 200 mm FRÁ FULLFRÁGANGU GÓLFÍ
 HÆÐ Á ROFUM SE 1100 mm FRÁ FULLFRÁGANGU GÓLFÍ
 MÁLSTRÁUMUR TENGJA SKAL VERA MÍNSTI. 16A
 ÖLL MÁL ERU Í MILLIMETRUM

NEMA
 ANNARS
 SE GETIÐ

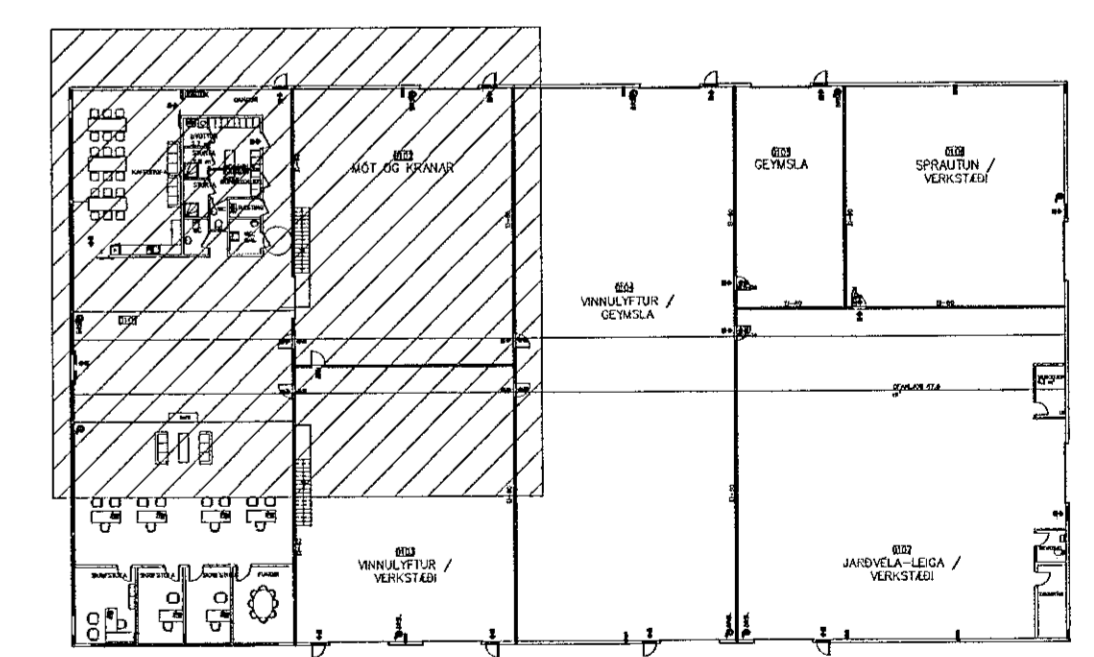

Daníel Emilsson kt:291253-5209 rafmagnsiðnfræðingur Suðurlholt 16, 220 Hf., s: 824 1314		KAPLAHRAUN 2-4 HAFNARFIRÐI RAFLÖGN, LAGSPENNA LJÓSLÖGN 1. HÆÐ	
Teikn. nr. Samþykkt	Fáfaraun á teikningu DE	Dags. 03.05.2021	Teiknað DE
Dagssetning okl 2013		Verk nr. 13-106	Málkvörð 1:50
		Teikn. nr. R-07	