


Samþykkt þann  
06. maí 2021  
F.h. byggingarfulltrúans í Hafnarfirði  
Sigurður Steinor Jónsson

SKÝRINGAR

HÆÐ A TENGJUM SE 200 mm FRÁ FULLFRÁGANGNU GÓLFI  
HÆÐ A ROFUM SE 1100 mm FRÁ FULLFRÁGANGNU GÓLFI  
MÁLSTRAUMUR TENGJA SKAL VEIRA MÍNNGSTI. 16A  
ÖLL MÁL ERU Í MILLIMETURUM

NEMA  
ANNARS  
SE GETIÐ

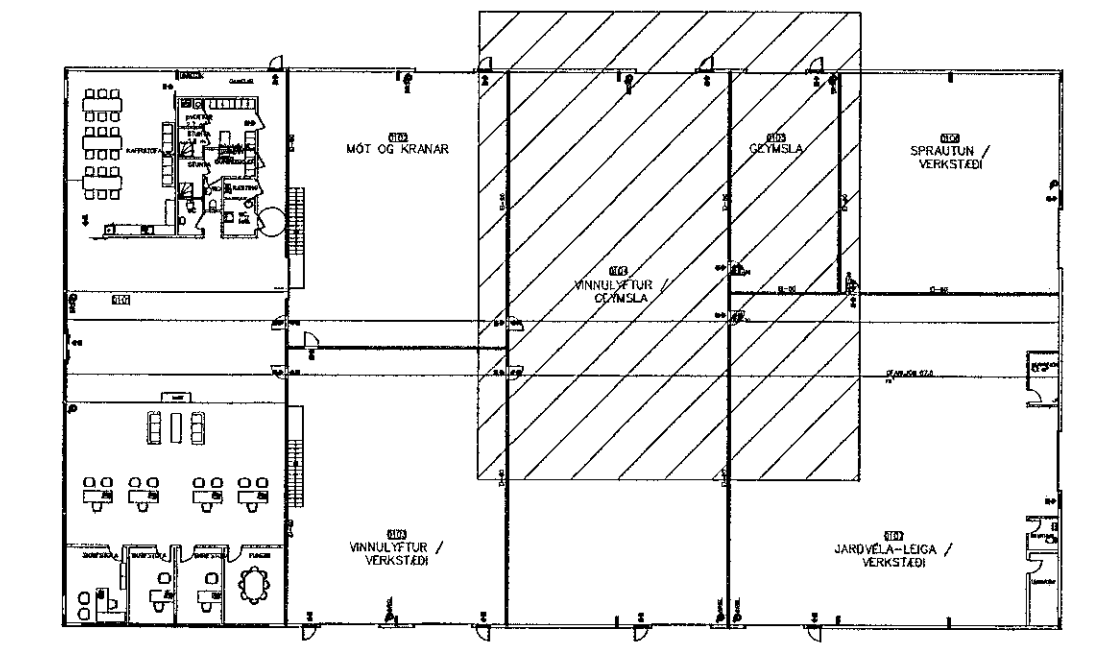

Daniel Emilsson kt:291253-5209  
rafmagnsiðnfræðingur  
Suburholt 16, 220 Hf., s: 824 1314

KAPLAHRAUN 2-4  
HAFNARFIRÐI  
RAFLOGN, LÁGSPENNA  
LJÓSLÖGN 1. HÆÐ

|                        |                      |       |                         |                    |
|------------------------|----------------------|-------|-------------------------|--------------------|
| Teikn. nr.<br>Samþykkt | Tilvísun 6 teikningu | Dags. | Hannasó<br>DE           | Telmasó<br>DE      |
| 030839-7 7A            |                      |       | Dagsetning<br>okt. 2013 | Verk nr.<br>13-106 |
|                        |                      |       | Mallkvartó<br>1:50      | Teikn. nr.<br>R.08 |