


Samþykkt þann
 06. maí 2021
 F.h. byggingarfulltrúans í Hafnarfirði
 Sigurður Steinar Jónsson

SKÝRINGAR

HÆÐ Á TENGLUM SÉ 200 mm FRÁ FULLFRÆCENNU GÓLFÍ
 HÆÐ Á ROFUM SÉ 1100 mm FRÁ FULLFRÆCENNU GÓLFÍ
 MÁLSTRÁUMUR TENGLA SKAL VERA MINNSTÍ. 16A
 ÖLL MÁL ERU Í MILLIMETURUM

NEMA ANNARS
 SÉ GETIÐ

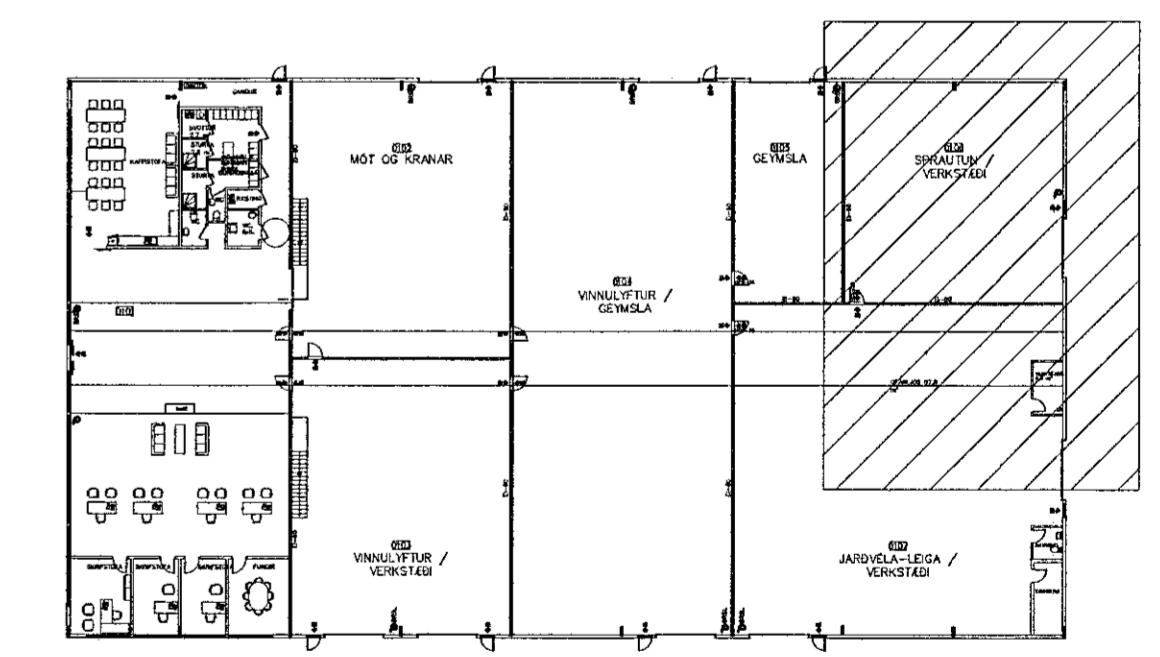

Daniel Emilsson kt:291253-5209
 rafmagnsiðnfræðingur
 Suðurholt 16, 220 HÍ., s. 824 1314

KAPLAHRAUN 2-4
HAFNARFIRÐI

Teikn. nr. Tölusíða af teikningu		Br. f. Dags.	
Samþykkt DE		02082021	
Hannað DE	Teiknað DE		
Útgáfning okl. 2013	Verk nr. 13-106	Málkvarði 1:50	Teikn. nr. R-09