


0107
 JARÐVÉLA-LEIGA / VERKSTÆÐI

Samþykkt þann
 06 maí 2021

SKÝRINGAR

HÆÐ A TENGNUM SÉ 200 mm FRÁ FULLFRÁGANGNU GÓLFU
 HÆÐ A RÓFUM SÉ 1100 mm FRÁ FULLFRÁGANGNU GÓLFU
 MÁLSTRÁUMUR TENGLA SKAL VERA MINNSTI. 16A
 ÖLL MÁL ERU Í MILLIMETURUM

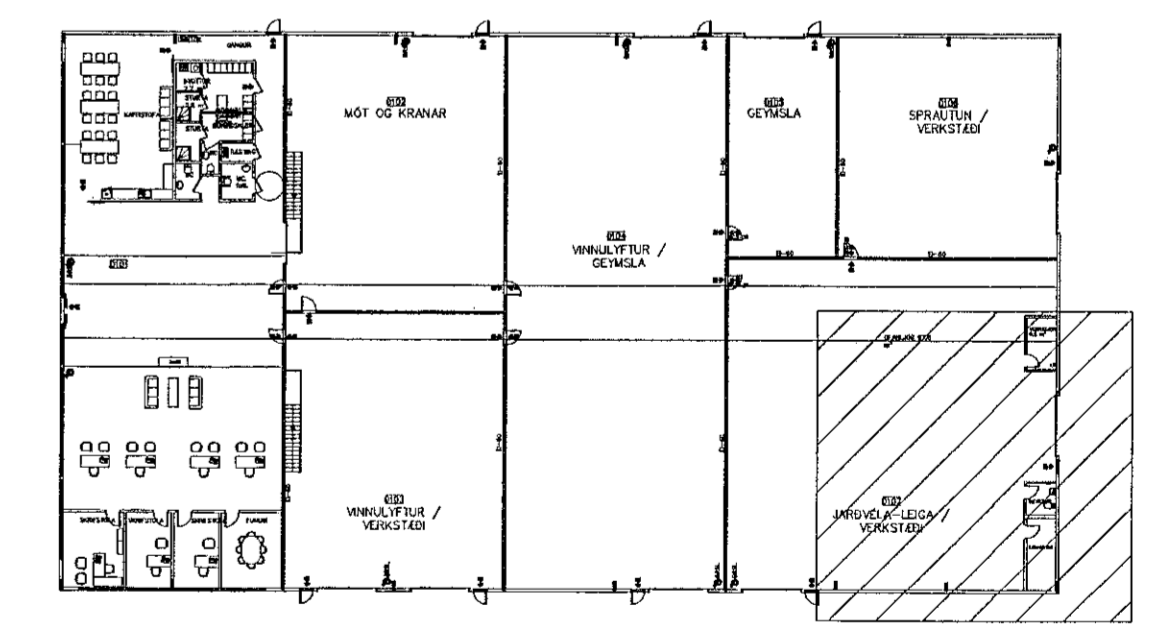

Daniel Emilsson kt:291253-5209 rafmagnsiðnifraeðingur Suðurholt 16, 220 Hf., s: 824 1314		KAPLAHRAUN 2-4 HAFNARFIRÐI RAFLOGN, LÁGSPENNA LJÓSALOÐN 1. HÆÐ	
Teikn. nr. Samþykkt	flivisun á teikningu DE	Dags. 030859-7779	Teiknað DE
Dagssetning okt. 2013	Verk nr. 13-106	Mallkvarði 1:50	Teikn. nr. R-10