


Samþykkt þann  
06. maí 2021  
F.h. byggingarfulltrúans í Hafnarfirði  
Sigurður Steinar Jónsson

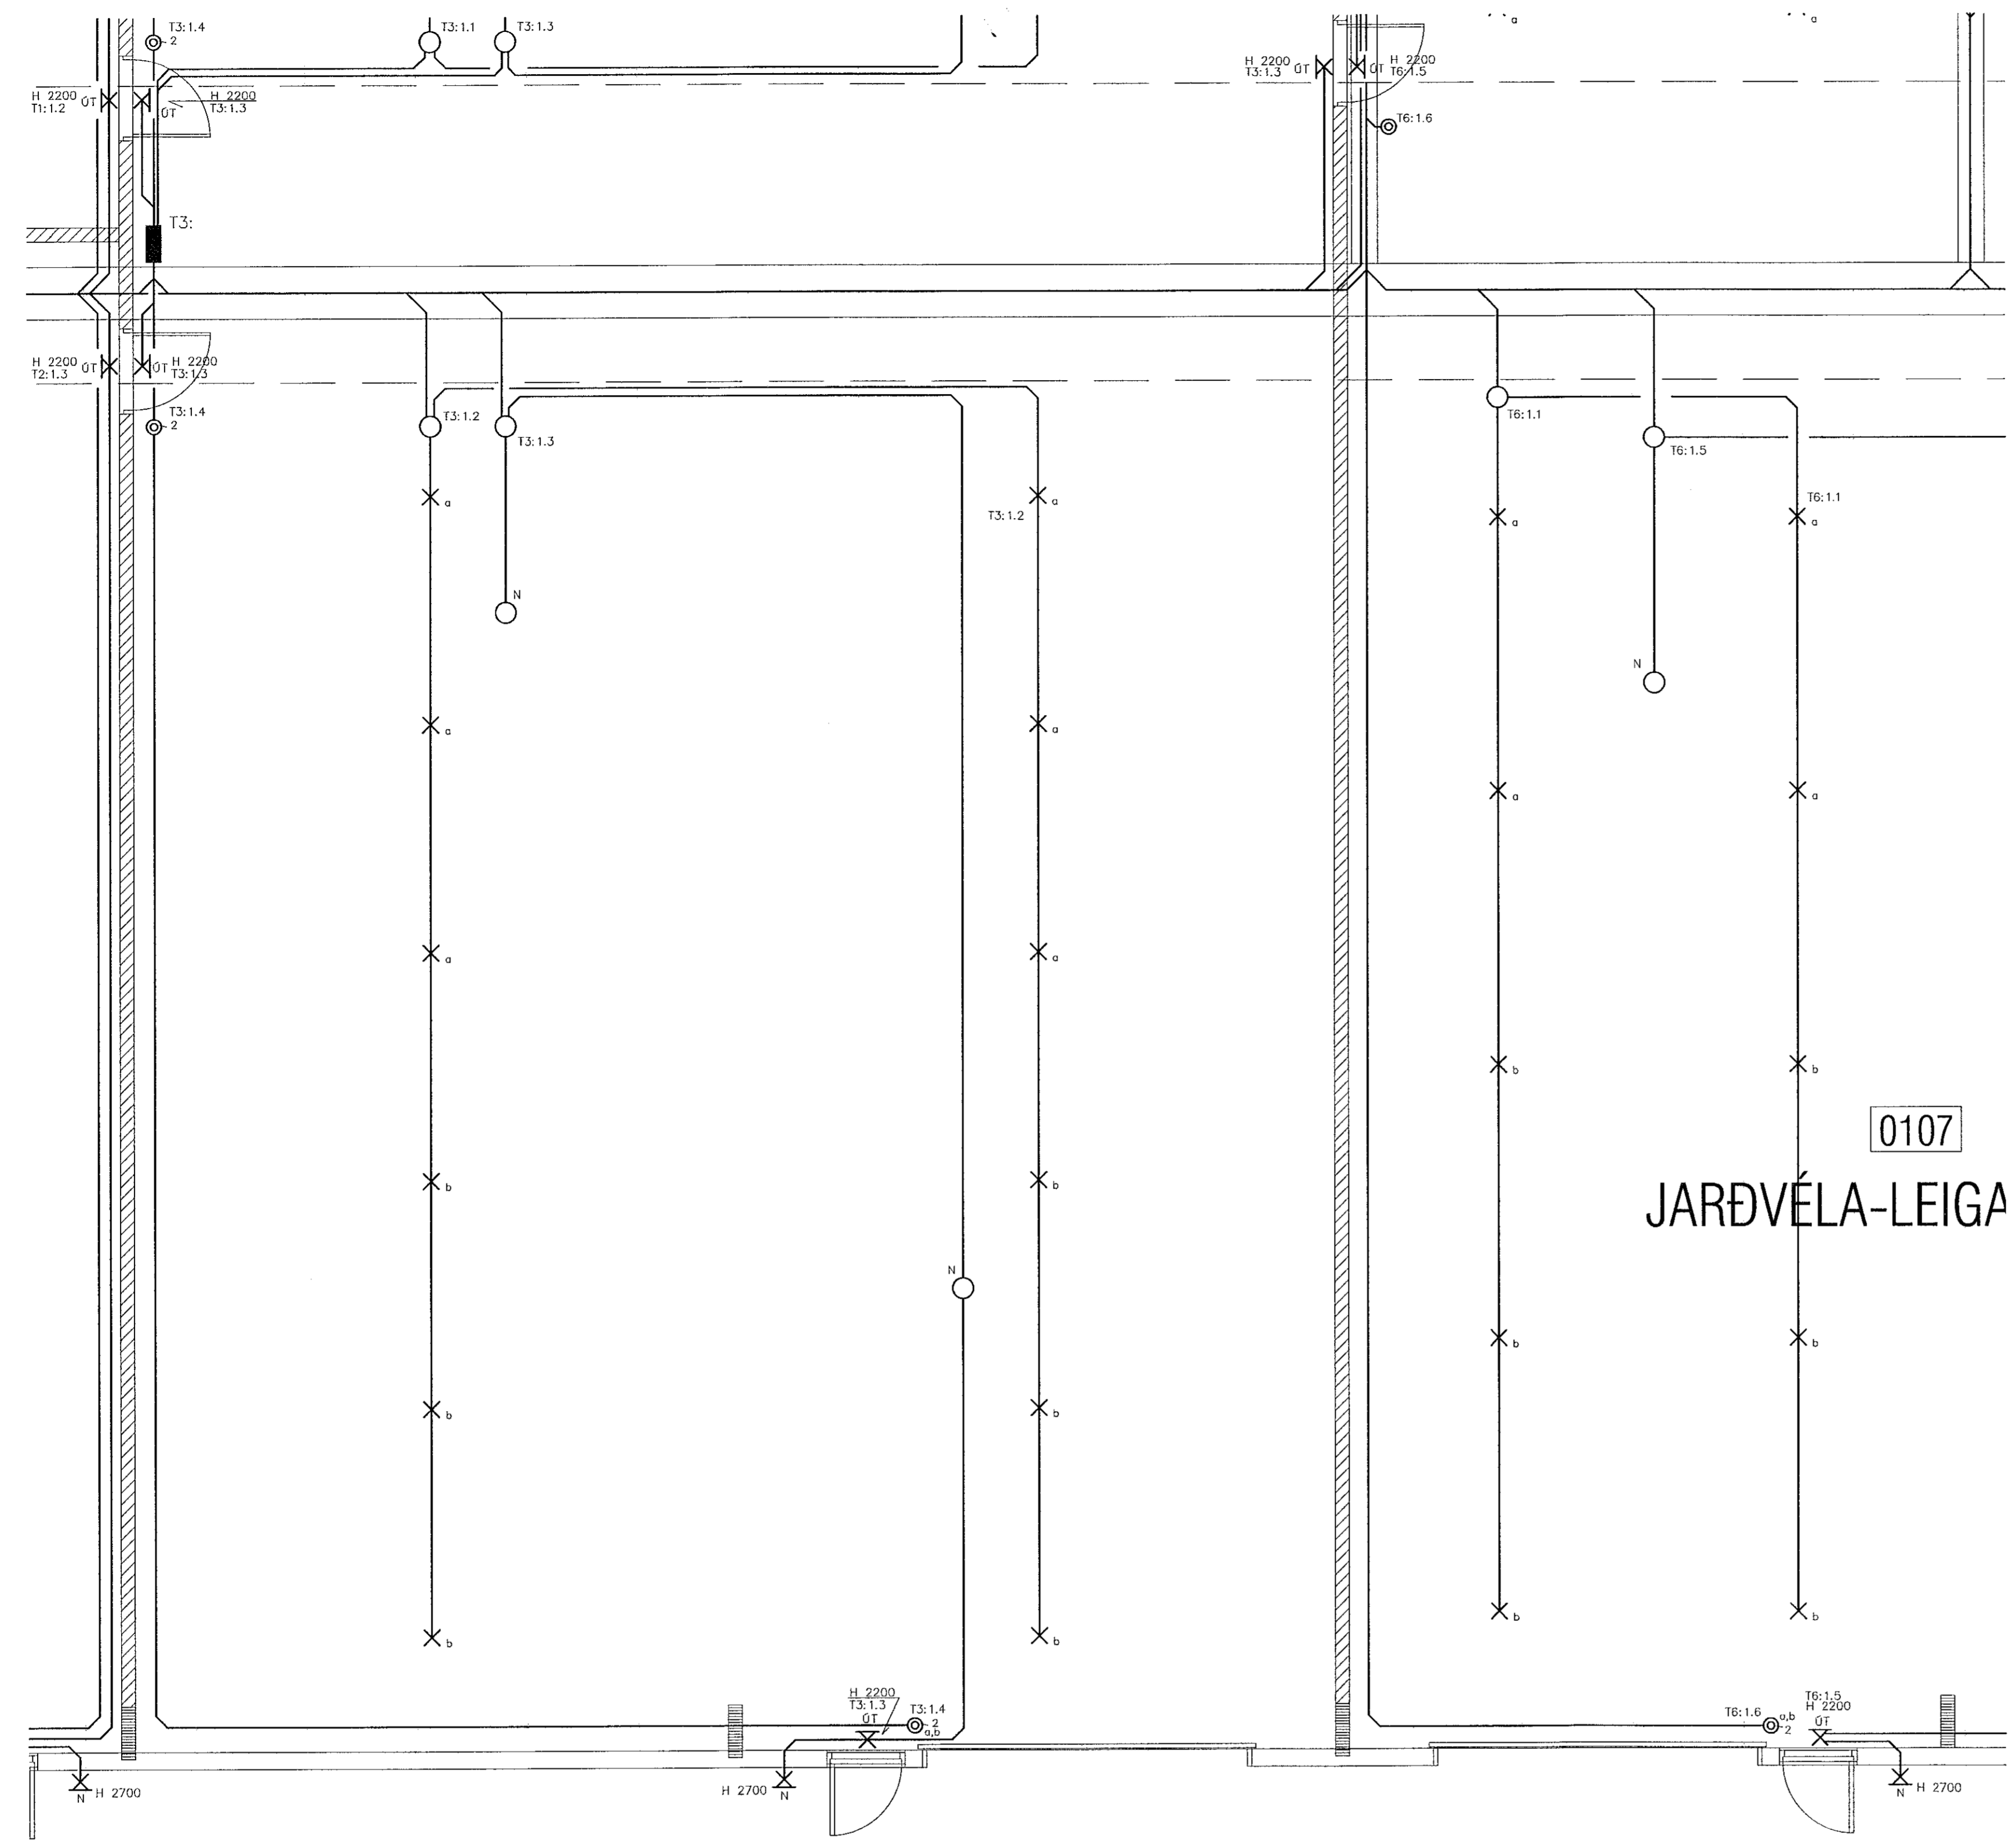


0107

JARÐVÉLA-LEIGA

SKÝRINGAR

HÆÐ Á TENGLUM SÉ 200 mm FRÁ FULLFRÆGENNU GÓLFI  
HÆÐ Á RUFUM SÉ 1100 mm FRÁ FULLFRÆGENNU GÓLFI  
MÁLSTRAUMUR TENGLA SKAL VERA MINNSTÍ. 16A  
ÖLL MÁL ERU Í MILLIMETURUM

NEMA  
ANNARS  
SÉ GETIÐ

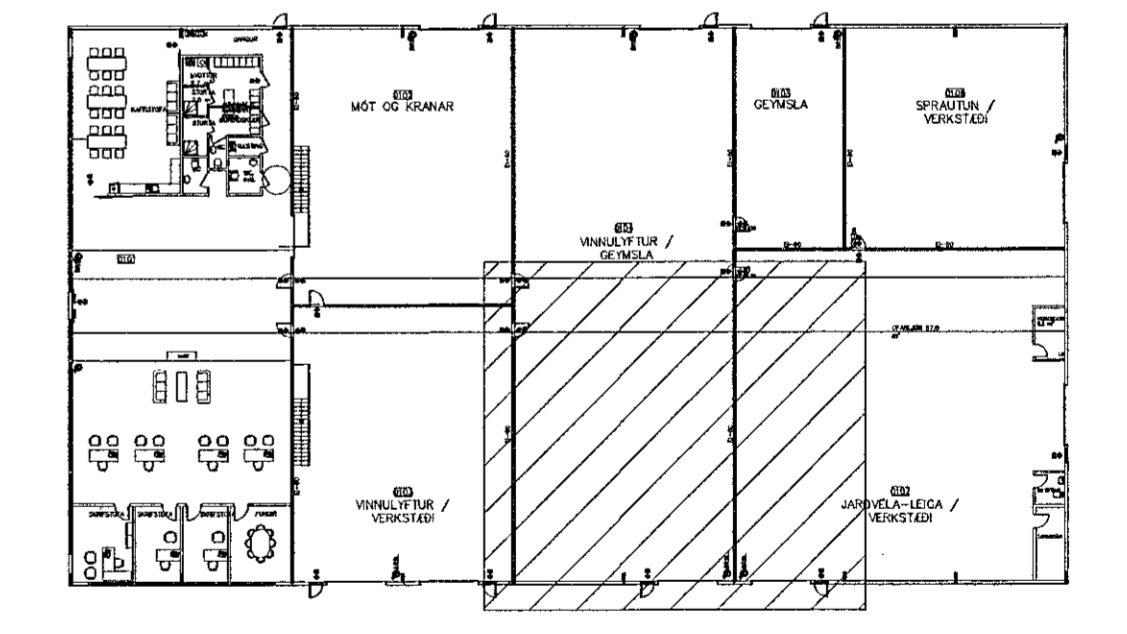

Daniel Emilsson kt:291253-5209  
rafmagnsiðnfræðingur  
Suðurlholt 16, 220 Hf., s: 824 1314

KAPLAHRAUN 2-4  
HAFNARFIRÐI

RAFLÖGN, LÁGSPENNA  
LJÓSLÖGN 1. HÆÐ

Teikn. nr. Samþykkt	Távisun á teikningu	Er.	Dags.	Hannað DE	Teiknað DE	Dagsetning okt. 2013	Verk nr. 13-106	Málkvarði 1:50	Teikn. nr. R-11
------------------------	---------------------	-----	-------	--------------	---------------	-------------------------	--------------------	-------------------	--------------------

070854-7 219