


Samþykkt þann
06. maí 2021
F.h. byggingarfulltrúans í Hafnarfirði
Sigurður Steinar Jónsson

0103
VINNULYFTUR / VERKSTÆÐI

SKÝRINGAR

HÆÐ Á TENGUM SÉ 200 mm FRÁ FULLFRÆGENNU GÓLFI
HÆÐ Á ROFUM SÉ 1100 mm FRÁ FULLFRÆGENNU GÓLFI
MÁLSTRAUMUR TENGLA SKAL VERA MINNSTI. 16A
ÖLL MÁL ERU Í MILLIMETURUM

NEMA
ANNARS
SÉ GETIÐ

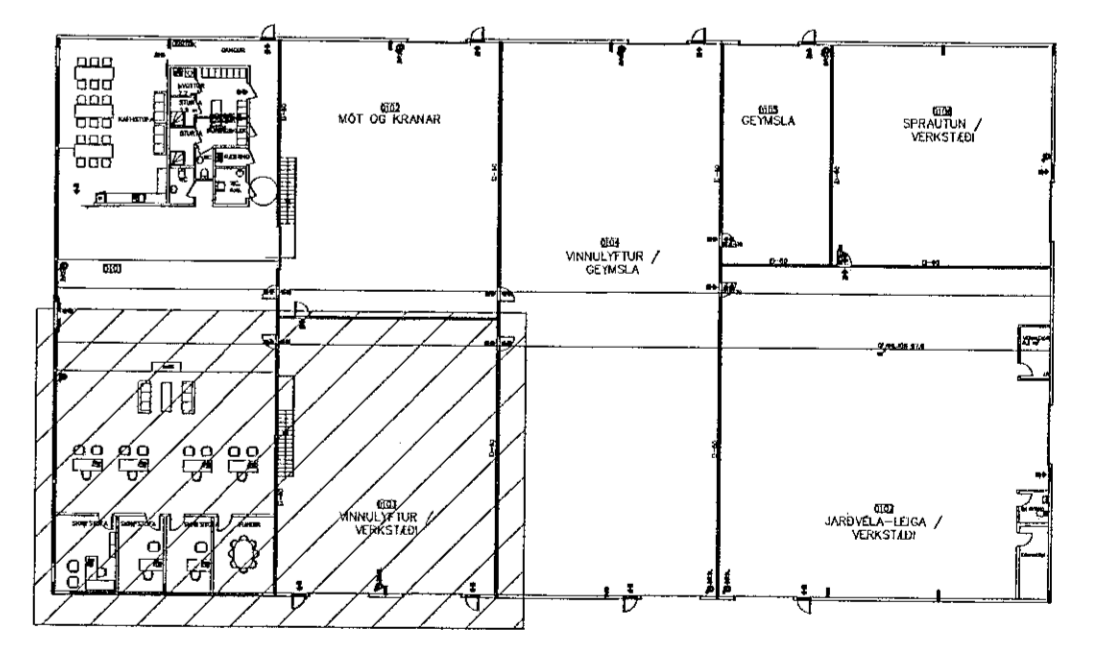

Daniel Emilsson kt:291253-5209 rafmagnsiðfræðingur Suðurlholt 16, 220 Hf., s: 824 1314		KAPLAHRAUN 2-4 HAFNARFIRÐI	
Teikn. nr. RÍVísun á teikningu Samþykkt DE		RAFLOGN, LÁGSPENNA LJÓSALOÐN 1. HÆÐ	
Dagsetning okt 2013		Hönnuð DE	
Verk nr. 13-106		Mallikvarði DE	
Mallikvarði 1:50		Teikn. nr. R-12	

030859-7709