

**Sambýkkt þann**  
 06 maí 2021  
 F.h. þingjafnarfulltrúans í Hafnarfirði  
 Sigurður Steinar Jónsson


0102

**0202**  
 ÓRÁÐSTAFAD  
 GEYMSLULOFT  
 190,2 m<sup>2</sup>,  
 þar af 63,4 með sh < 1,8 m

**SKÝRINGAR**

HÆÐ Á TENGLUM SE 200 mm FRÁ FULLFRÁGENGNU GÓLFI  
 HÆÐ Á ROFUM SE 1100 mm FRÁ FULLFRÁGENGNU GÓLFI  
 MÁLSTRAÐMUR TENGLA SKAL VERA MINNSTI. 16A  
 ÖLL MÁL ERU Í MILLIMETURUM

NEMA  
 ANNARS  
 SE GILT

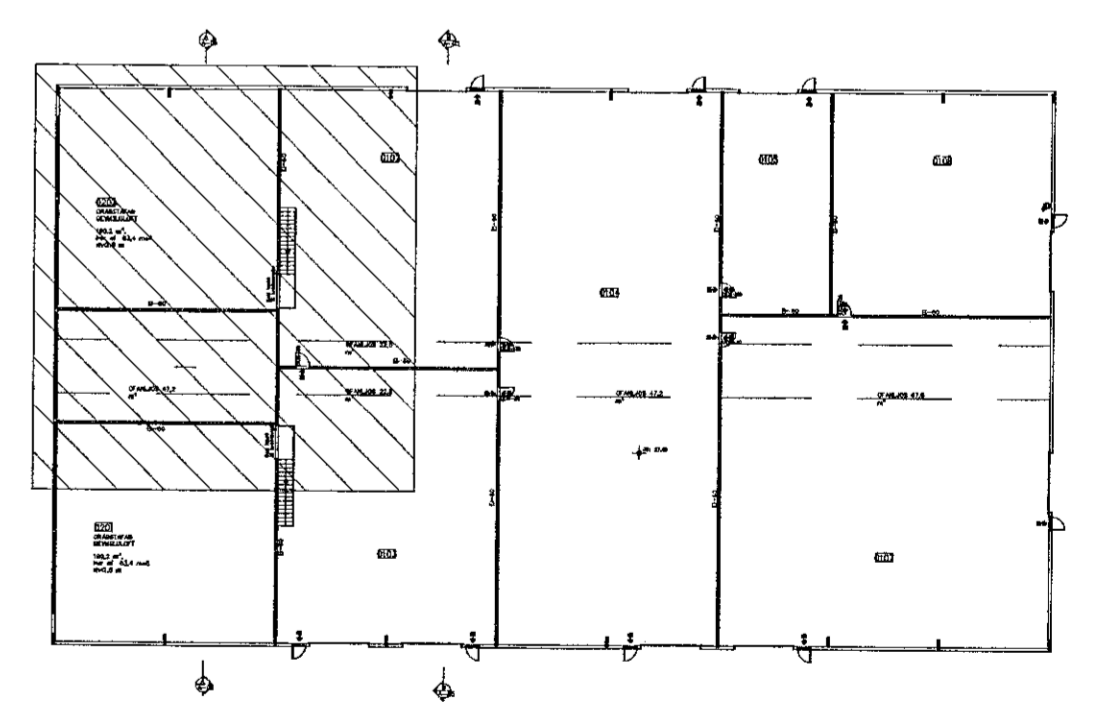

Danfel Emilsson kt:291253-5209 rafmagnsiðnfræðingur Suðurlát 16, 220 HF, s: 824 1314		<b>KAPLAHRAUN 2-4</b> <b>HAFNARFIRÐI</b> RAFLÖGN, LÁGSPENNA LJÓSLÖGN 2. HÆÐ	
Teikn. nr. Sambýkkt	Tilvísun ó teikningu DE	Dags. DE	Hinnnað DE
0305575779	Dags. DE	Dags. DE	Dags. DE
0305575779	Dags. DE	Dags. DE	Dags. DE