


Samþykkt þann
06. maí 2021
F.h. byggingarfulltrúans í Hafnarfirði
Sigurður Steinar Jónsson

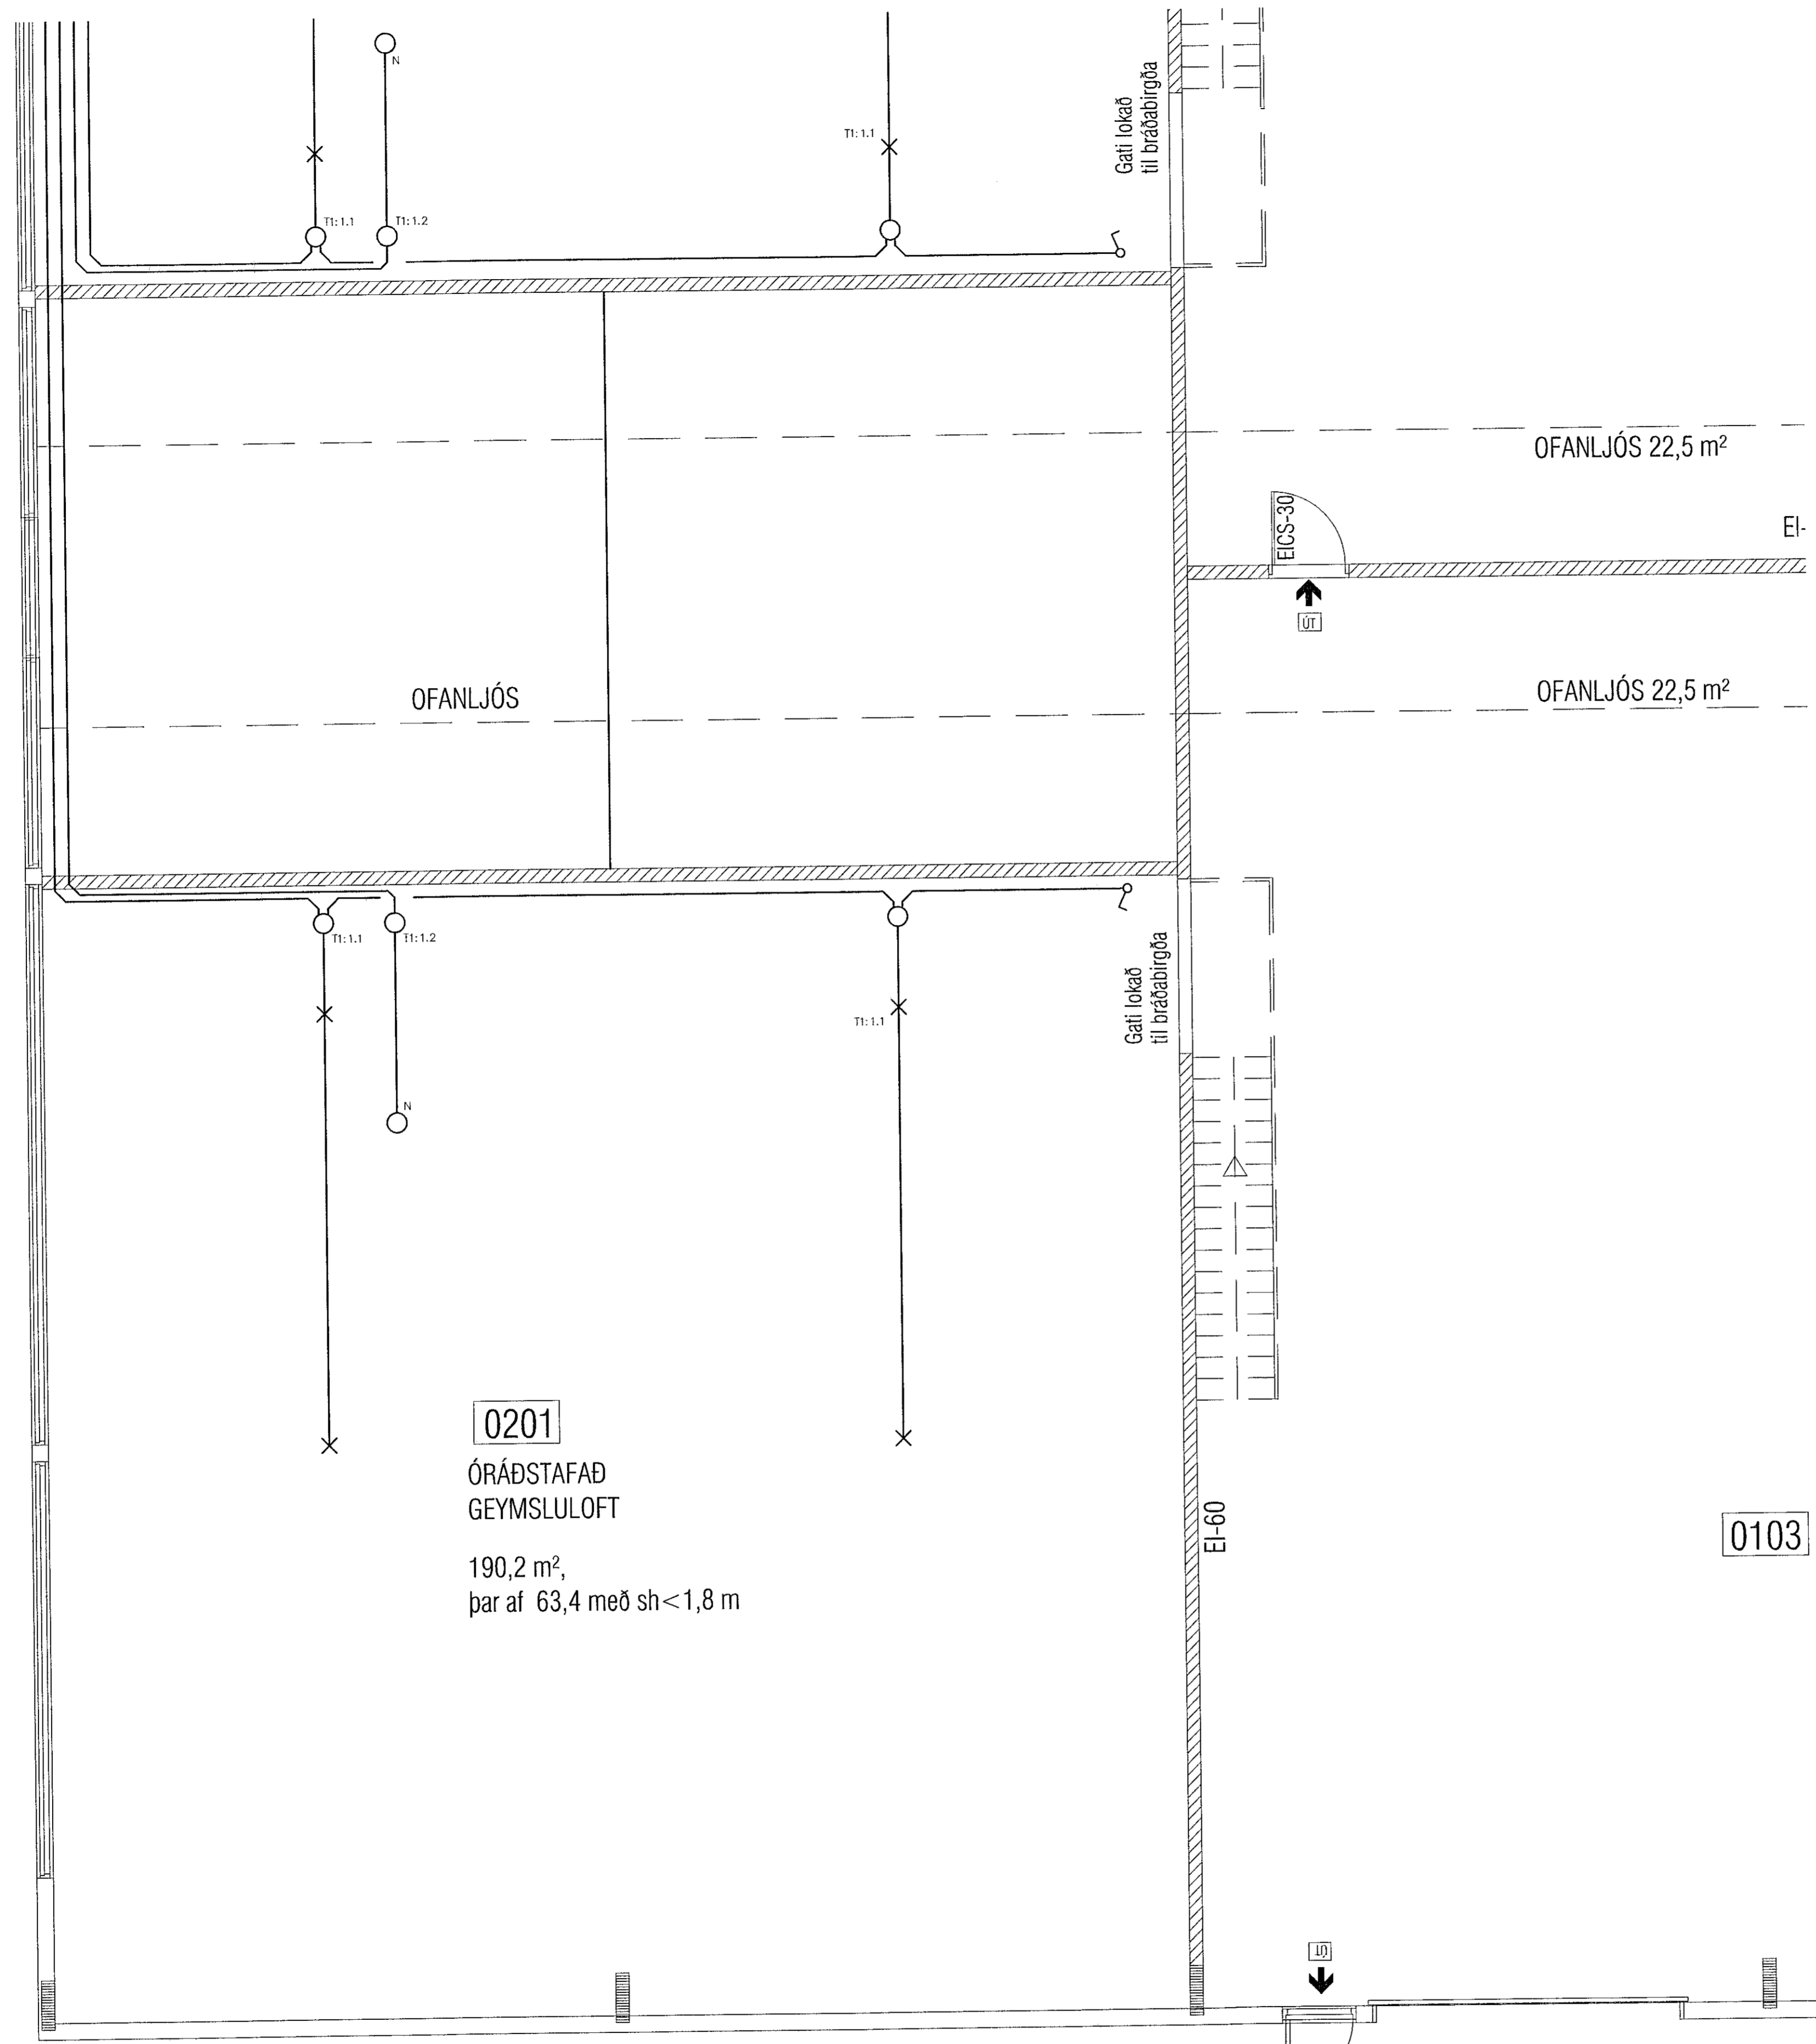


0201
ÓRÁÐSTAFIÐ
GEYMSLULOFT
190,2 m²,
þar af 63,4 með sh < 1,8 m

0103

SKÝRINGAR

HÆÐ A TENGUM SÉ 200 mm FRÁ FULLFRÁGANGU GÓLFI
HÆÐ A RUFUM SÉ 1100 mm FRÁ FULLFRÁGANGU GÓLFI
MÁLSTRAUMUR TENGLA SKAL VERA MNNS11, 16A
ÖLL MÁL ERU Í MILIMETURUM

NEMA
ANNARS
SÉ GETIÐ

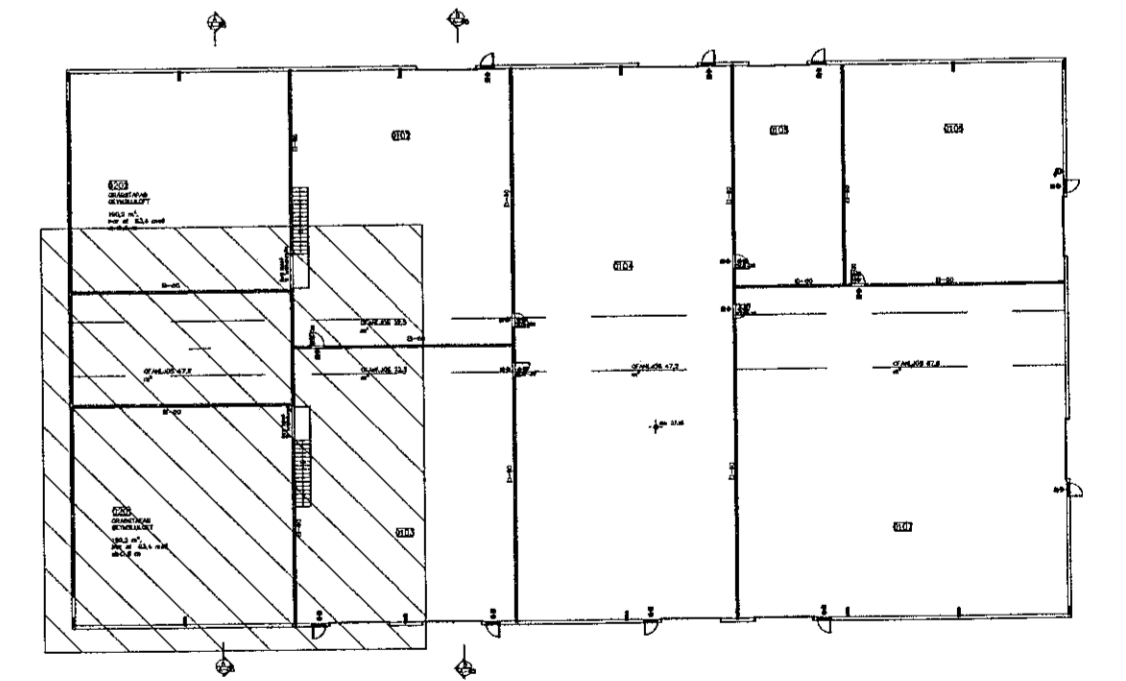

Daníel Emilsson kt:291253-5209
rafmagnsiðnfræðingur
Suðuroholt 16, 220 Hf., sí: 824 1314

KAPLAHRAUN 2-4
HAFNARFIRÐI

Teikn. nr. / Samþykkt	Tilvísun & teikningu	Br.	Dagss.	Hönnuð	Teiknað	Dagsetning	Verk nr.	Málkvarði	Teikn. nr.
DE				DE	DE	okt. 2013	13-106	1:50	R-14

