


Samþykkt þann
06. maí 2021
F.h. byggingarfulltrúans í Hafnarfirði
Sigurður Steinar Jónsson

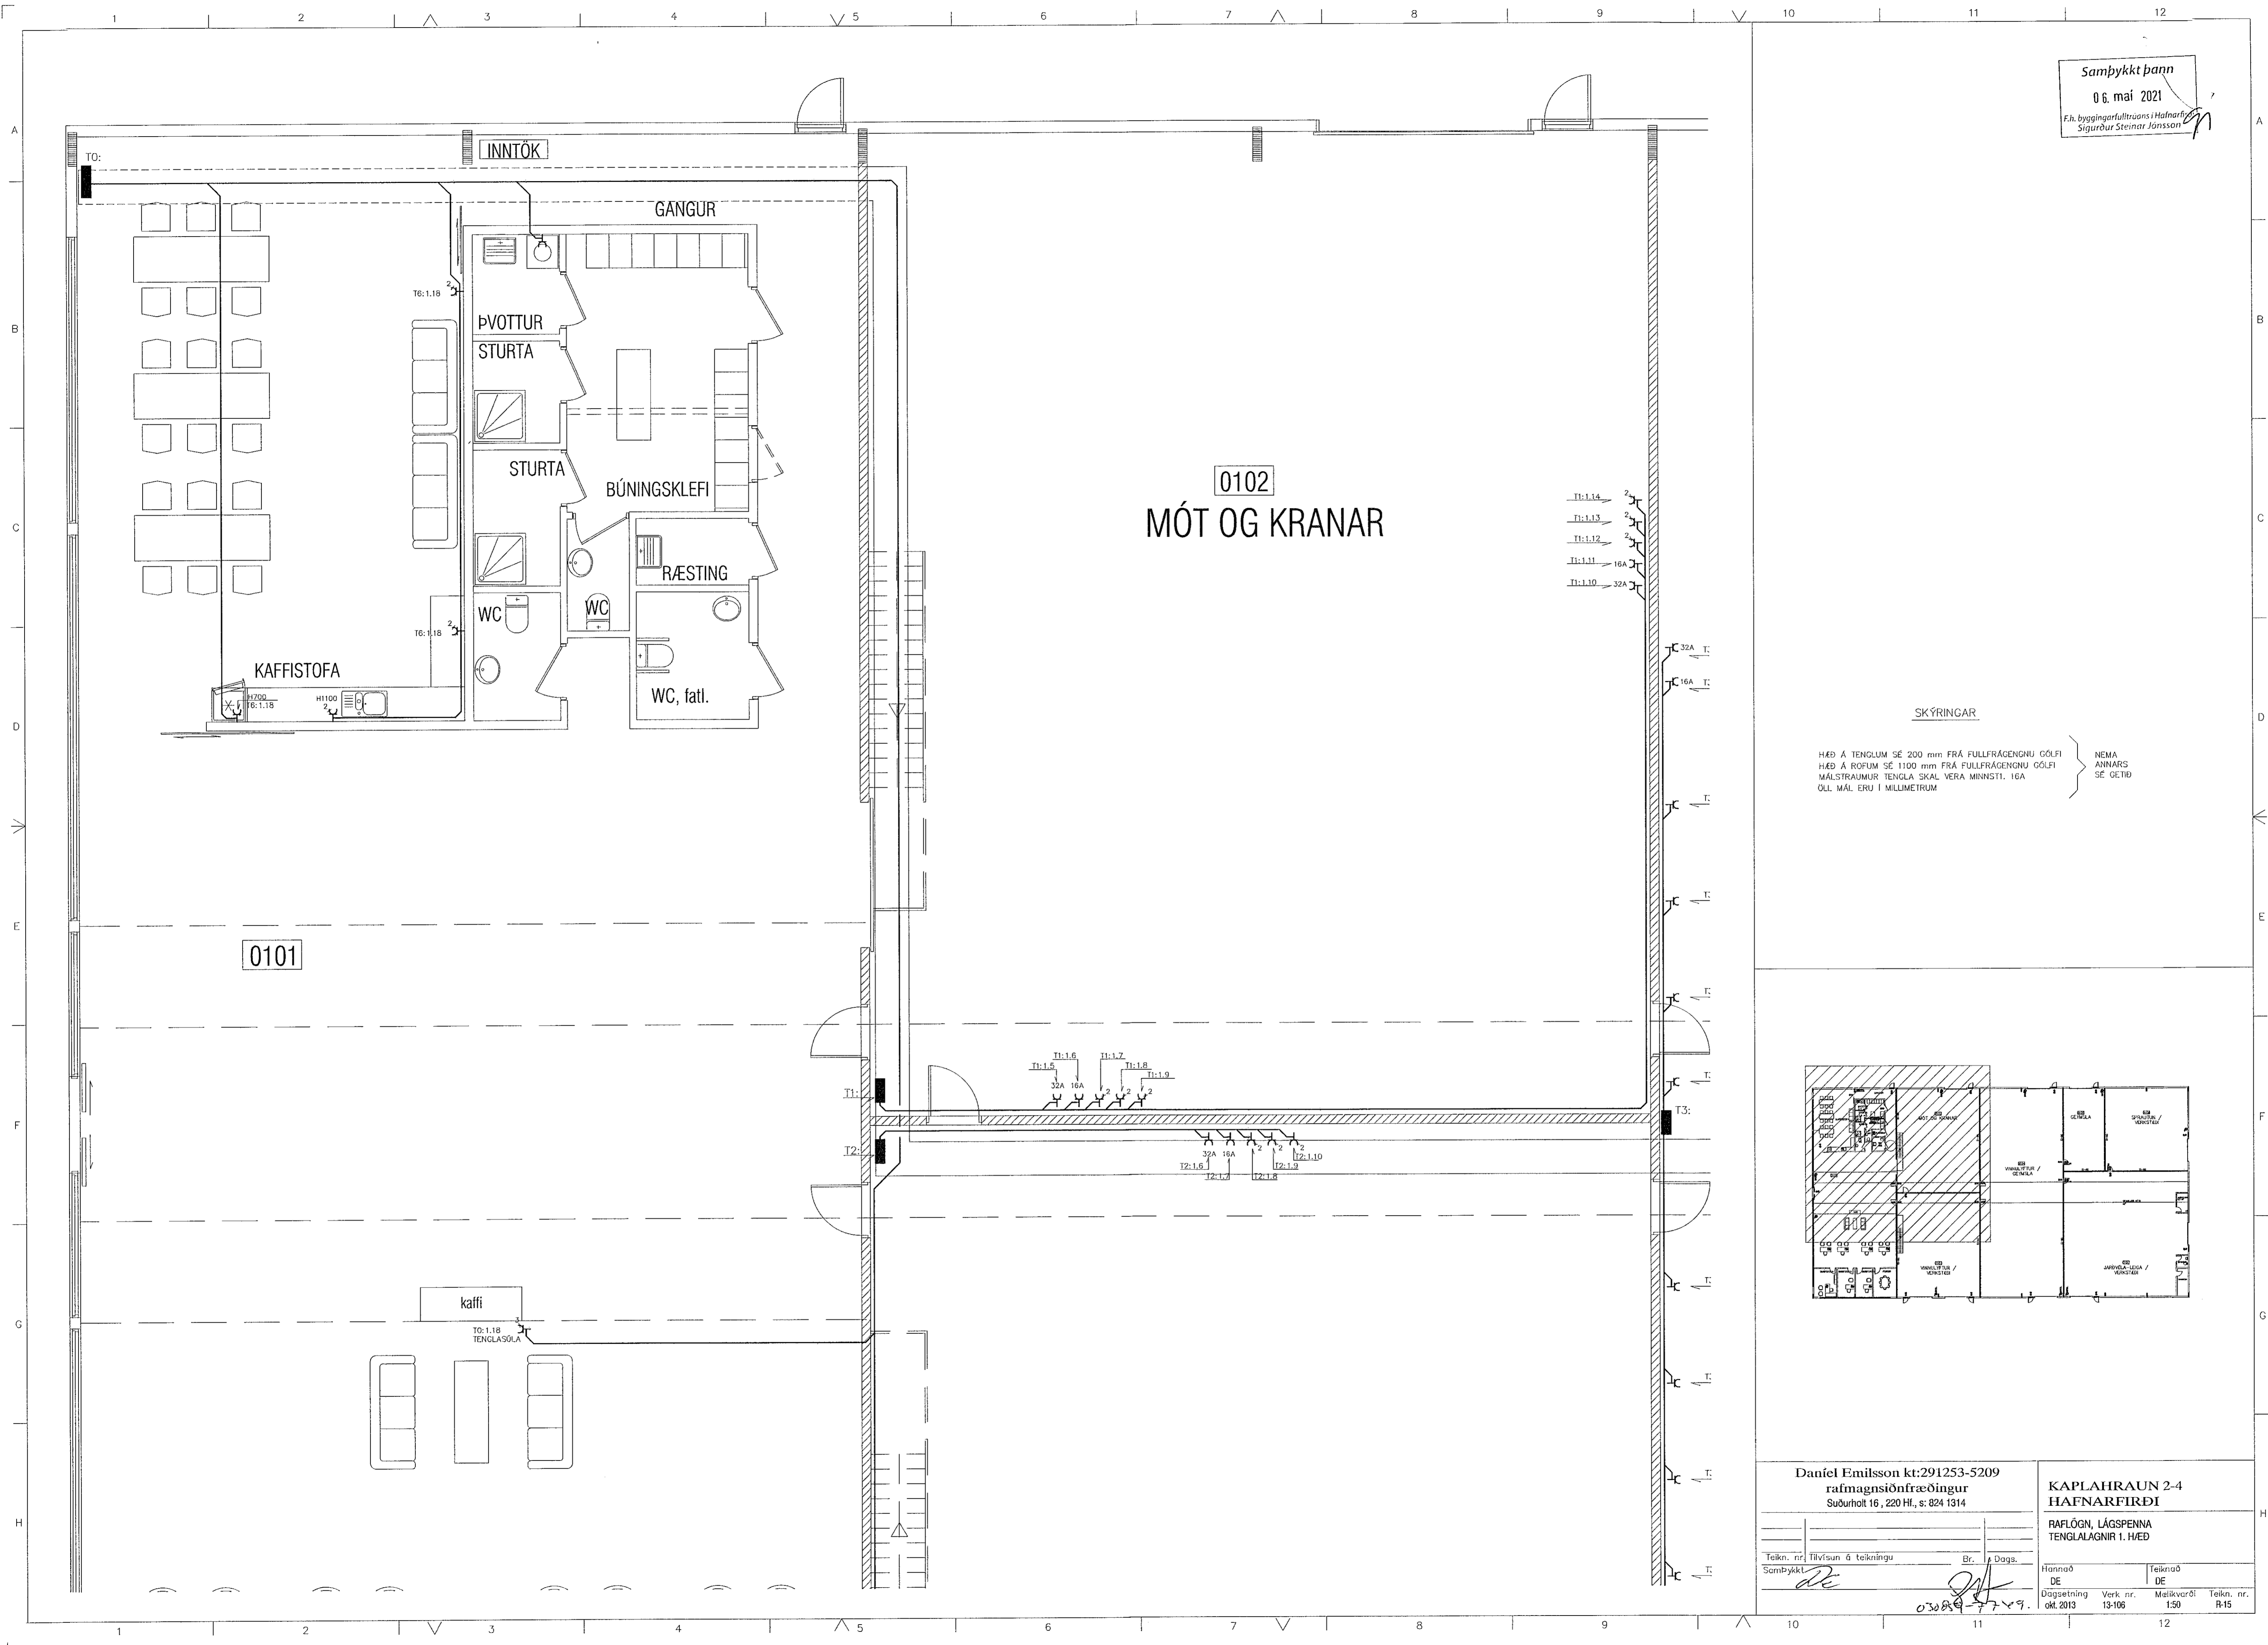

Daniel Emilsson kt:291253-5209 rafmagnsiðfræðingur Suðurlholt 16, 220 HF., s: 824 1314		KAPLAHRAUN 2-4 HAFNARFIRÐI RAFLÖGN, LÁGSPENNA TENGLAÐAGNIR 1. HÆÐ	
Teikn. nr. Tilvísun á teikningu Samþykkt	Br. / Daga.	Hannað DE	Teiknað DE
Dagssetning ok. 2013	Verk nr. 13-100	Málsvæði 1:50	Teikn. nr. R-15