

Samþykkt þann
06. maí 2021
F.h. byggingarfulltrúans í Hafnarfirði
Sigurður Steinar Jónsson


0104
VINNULYFTUR / GEYMSLA

0105
GEYMSLA

SKÝRINGAR

HÆÐ Á TENGLUM SÉ 200 mm FRÁ FULLFRÁGENGNU GÓLFÍ
HÆÐ Á ROFUM SÉ 1100 mm FRÁ FULLFRÁGENGNU GÓLFÍ
MÁLSTRAUMUR TENGLA SKAL VERA MINNSTI. 16A
ÖLL MÁL ERU Í MILLIMETURUM

NEMA
ANNARS
SÉ GETIÐ

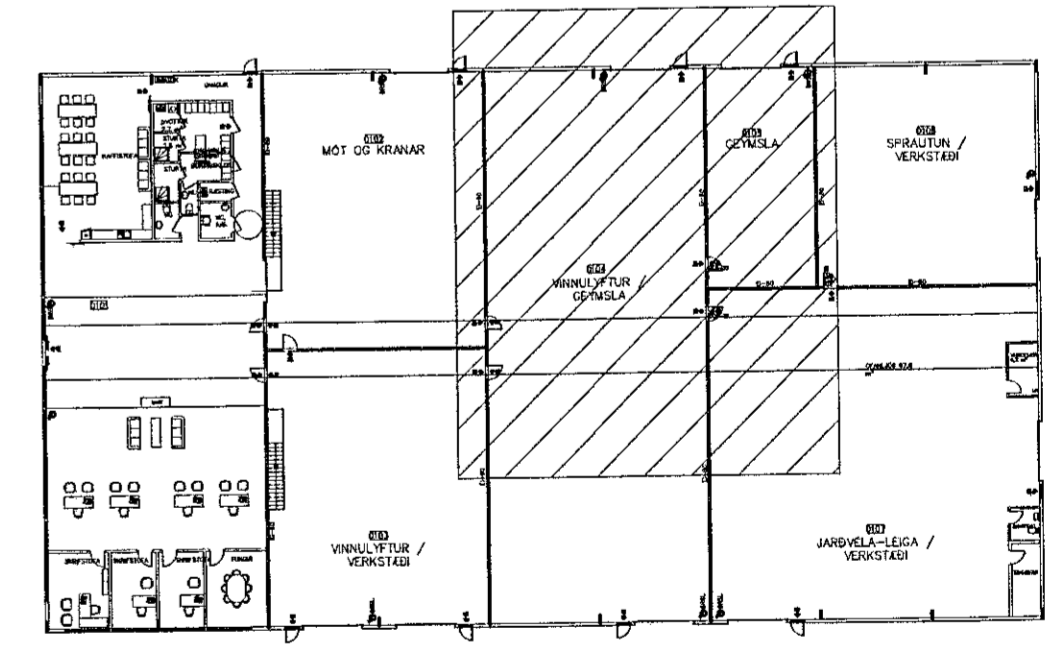

Daníel Emilsson kt:291253-S209 rafmagnsiðnfræðingur Suðurlíft 16, 220 Hf., s. 824 1314		KAPLAHRAUN 2-4 HAFNARFIRÐI	
RAFLOGN, LÁGSPENNA TENGLAGNIR 1. HÆÐ			
Teikn. nr. Samþykkt	Filvísun á teikningu DE	Br. Höfundur	DE
Dagsetning 04.10.2013	Verk nr. 13-106	Málkvarði 1:50	Teikn. nr. R-16