


Samþykkt þann
06. maí 2021
F.h. byggingarfulltrúans í Hafnarfirði
Sigurður Steinar Jónsson

SKÝRINGAR

HÆÐ A TENGUM SÉ 200 mm FRÁ FULLFRÁGANGNU GÓLFI
HÆÐ A RÓFUM SÉ 1100 mm FRÁ FULLFRÁGANGNU GÓLFI
MÁLSTRAUMUR TENGLA SKAL VERA MINNST. 16A
ÖLL MÁL ERU Í MILLIMETURUM

NEMA
ANNARS
SÉ GETID

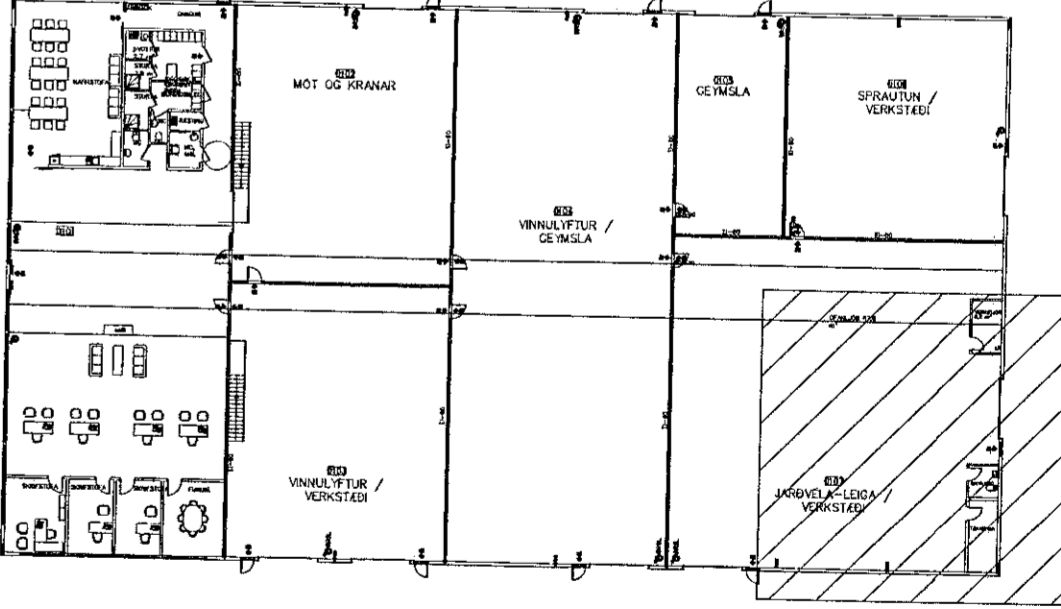

Daniel Emilsson kt:291253-5209
rafmagnsiðnfræðingur
Suðurholt 16, 220 Hf., s: 824 1314

KAPLAHRAUN 2-4
HAFNARFIRÐI

RAFLOGN, LÁGSPENNA
TENGLAÐAGNIR 1. HÆÐ

Teikn. nr. Samþykkt	Fávísun á teikningu	Br.	Dagsetning	Teiknað	Teikn. nr.
DE			okt. 2013	DE	R-18
020813-7249		13-106		Málkvarði 1:50	