


Samþykkt þann
 06 maí 2021
 F.h. Evrópuáhrsluáráðgjafi
 Sigurður Steinar Jónsson

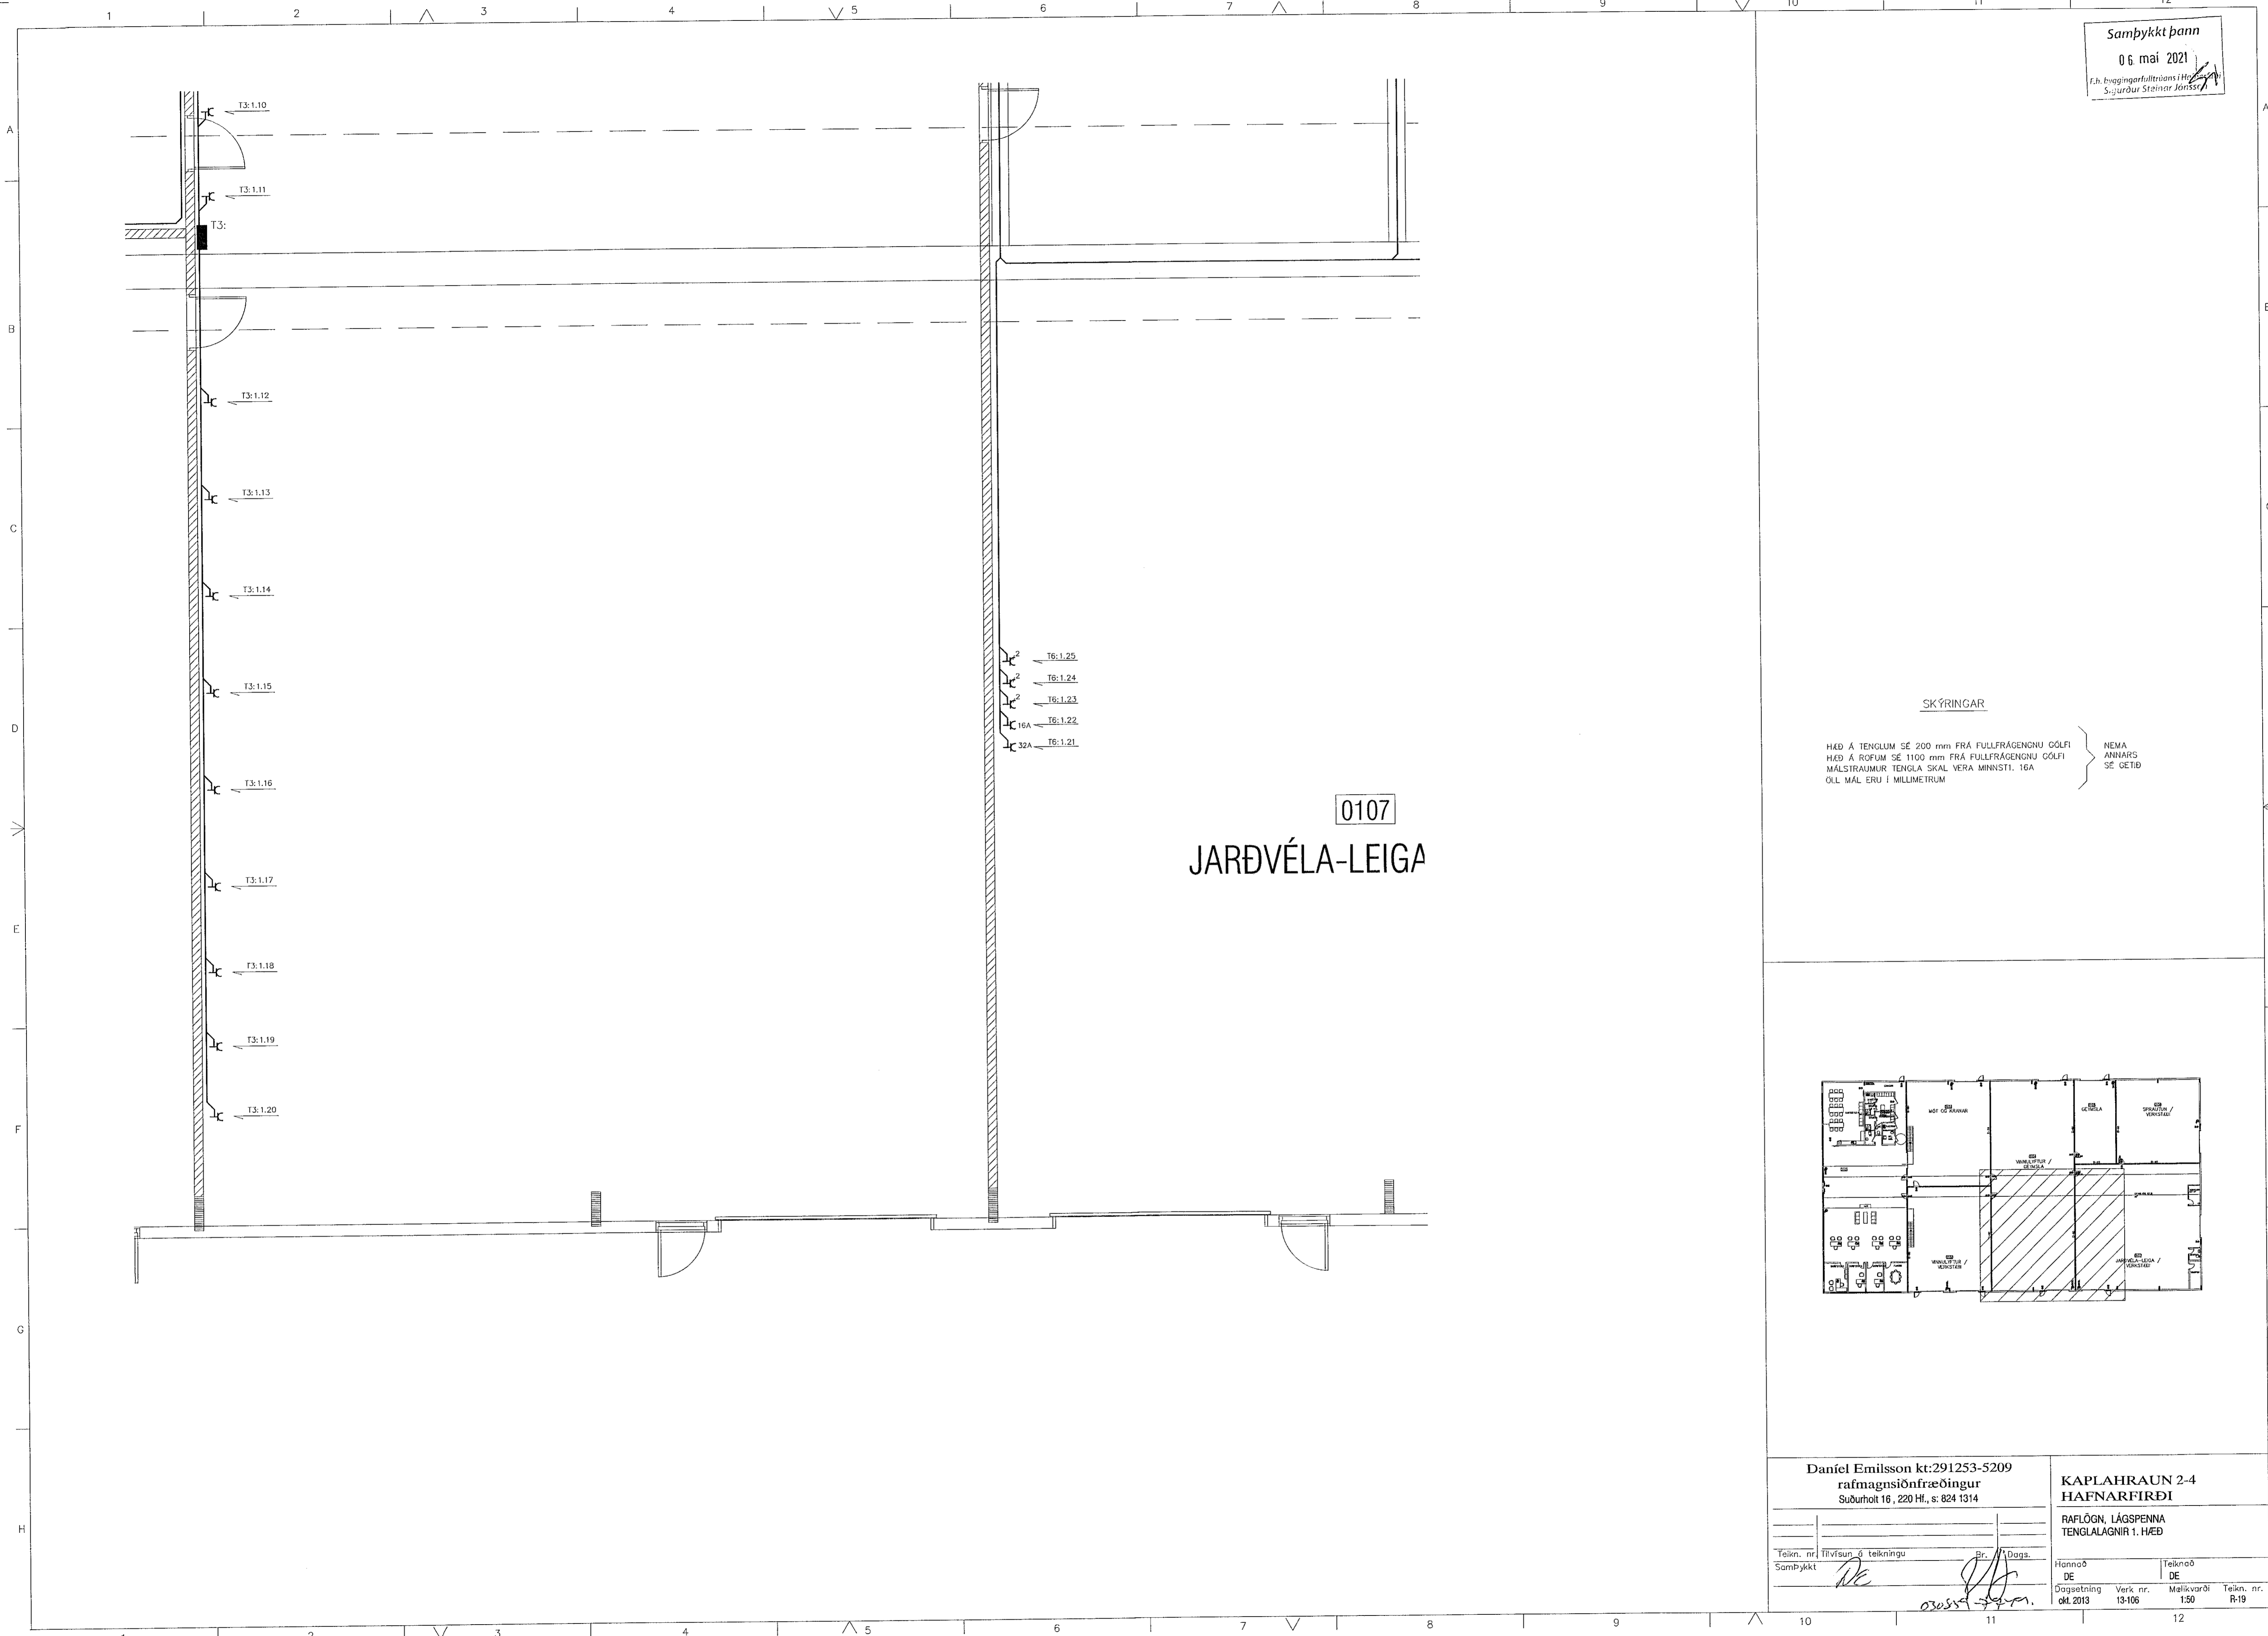


SKÝRINGAR

HÆÐ Á TENGLUM SÉ 200 mm FRÁ FULLFRÁGENGNU GÓLFU
 HÆÐ Á RÓFUM SÉ 1100 mm FRÁ FULLFRÁGENGNU GÓLFU
 MÁLSTRAUMUR TENGLA SKAL VERA MINNSTI. 16A
 ÖLL MÁL ERU Í MILLIMETUR

NEMA
 ANNARS
 SÉ GETIÐ

0107
JARÐVÉLA-LEIGA

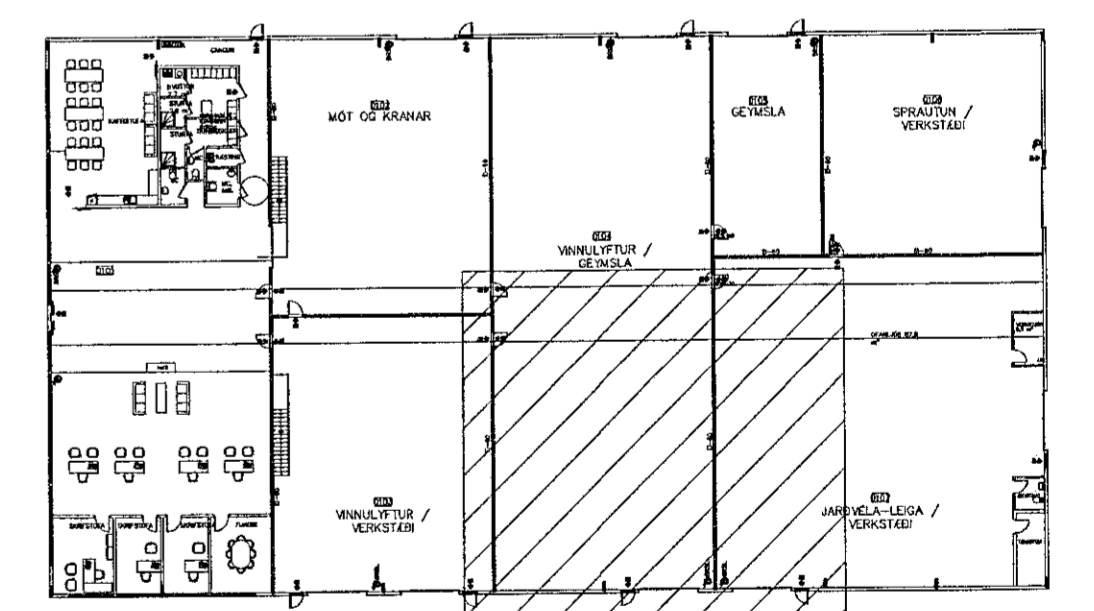

Daniel Emilsson kt:291253-5209 rafmagnsiðfræðingur Suburholt 16, 220 Hf., s. 824 1314		KAPLAHRAUN 2-4 HAFNARFIRÐI RAFLÖGN, LÁGSPENNA TENGLAAGNIR 1. HÆÐ	
Teikn. nr. Samþykkt	Tilvísun-ó teikningu <i>DE</i>	Br. <i>DE</i>	Dags. <i>03.05.21</i>
Hönnuð DE	Teiknuð DE	Dagssetning okl. 2013	Verk nr. 13-106
	Málkvæði 1:50	Teikn. nr. R-19	