


Samþykkt þann
06. maí 2021
F.h. byggingarfulltrúans í Hafnarfirði
Sigrúður Steinar Jónsson

0103
VINNULYFTUR / VERKSTÆÐI

SKÝRINGAR

HÆÐ Á TENGLUM SE 200 mm FRÁ FULLFRÁGEGNU GÓLFÍ
HÆÐ Á ROFUM SE 1100 mm FRÁ FULLFRÁGEGNU GÓLFÍ
MÁLSTRAUMUR TENGLA SKAL VERA MINNSTI. 16A
ÖLL MÁL ERU Í MILLIMETUR

NEMA
ANNARS
SE GETIÐ

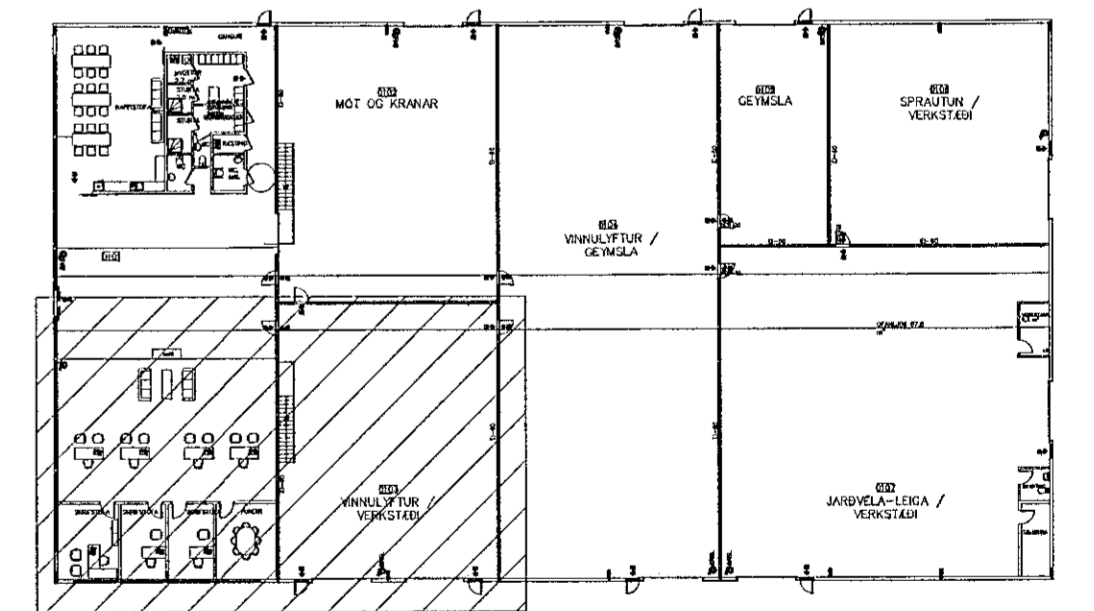

Daniel Emilsson kt:291253-5209 rafmagnsionfræðingur Suðurholt 16, 220 Hf., s: 824 1314		KAPLAHRAUN 2-4 HAFNARFIRÐI RAFLÖGN, LÁGSPENNA TENGLAÐAGNIR 1. HÆÐ	
Teikn. nr. Samþykkt	Hávísun á teikningu DE	Br. DE	Dags. DE
Hönnað DE	Teiknað DE	Dagssetning okl. 2013	Verk nr. 13-108
	Málkvæði 1:50	Telkn. nr. R20	

