


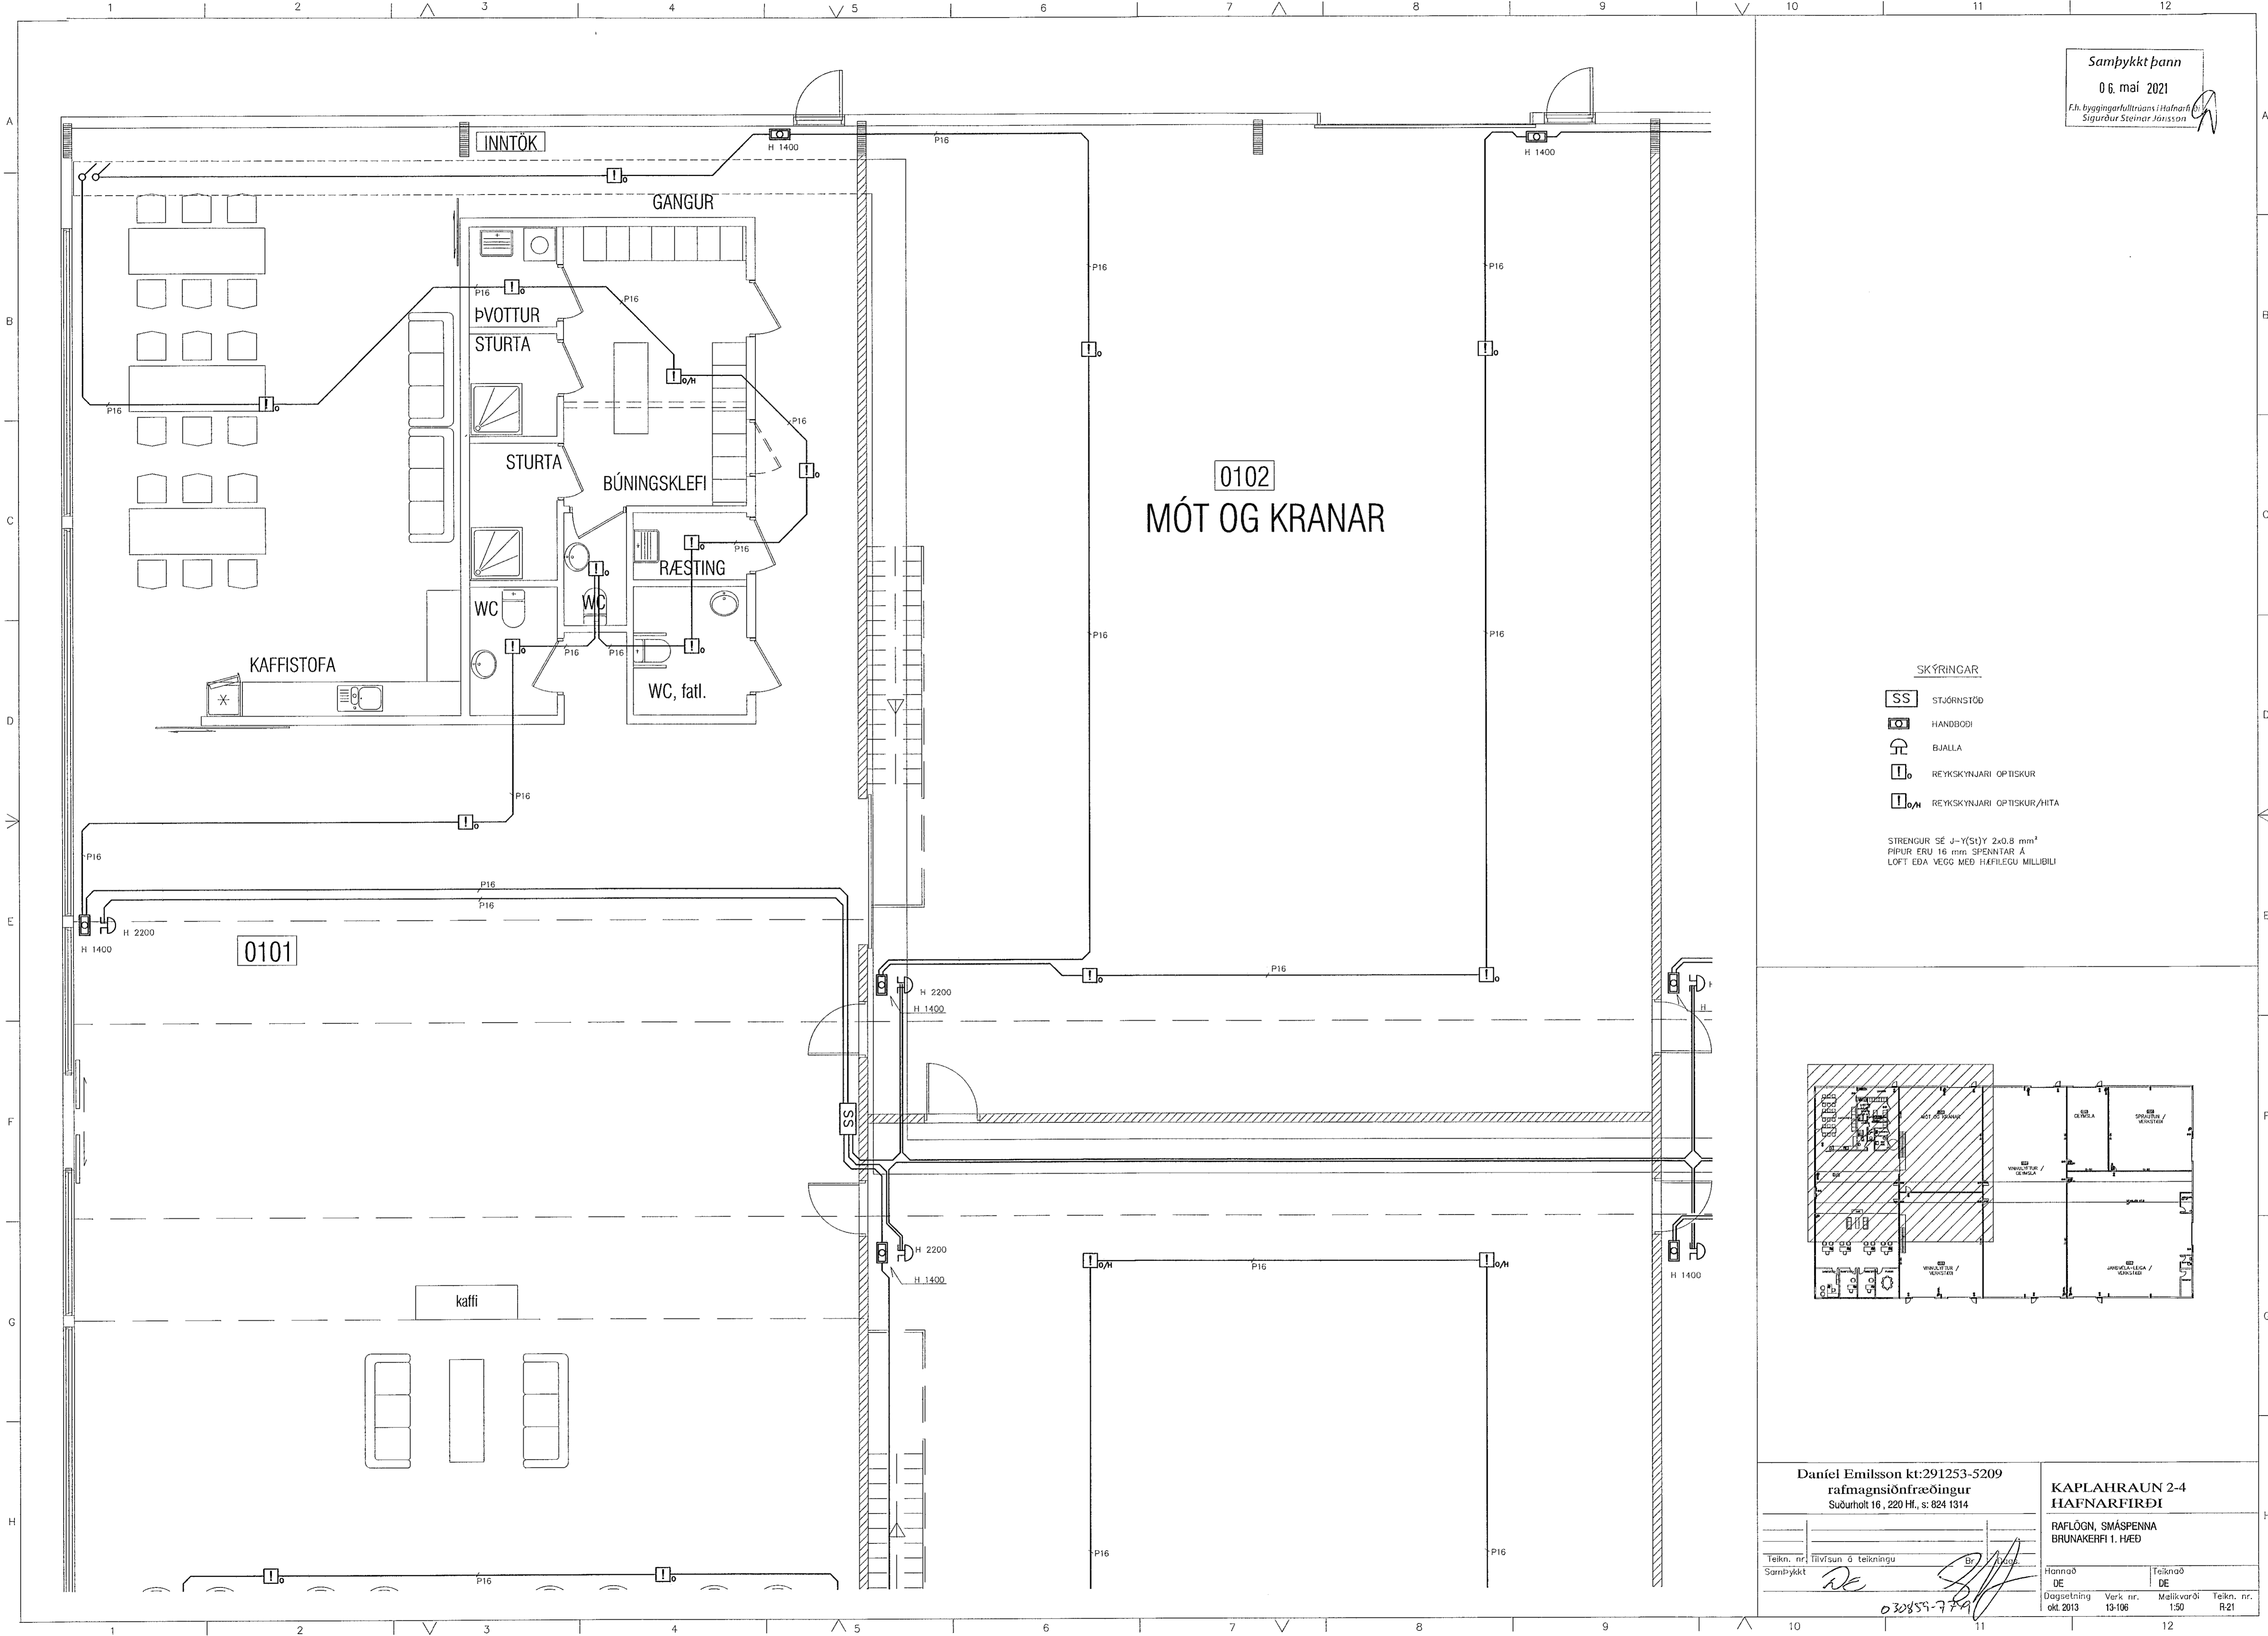



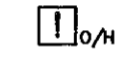
Samþykkt þann
 06. maí 2021
 F.l. byggingarfalltrúars í Hafnarfirði
 Sigurður Steinar Jónsson




0102
MÓT OG KRANAR

0101

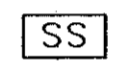SKÝRINGAR

-  STJÓRNSTÖÐ
-  HANDBOGI
-  BJALLA
-  REYKSKYNJARI OPTÍSKUR
-  REYKSKYNJARI OPTÍSKUR/HTA

STRENGUR SE J-Y(ST)Y 2x0.8 mm²
 PÍPUR ERU 16 mm SPENNТАR Á
 LOFT EÐA VEGG MED HAFLEGU MILLIBILI

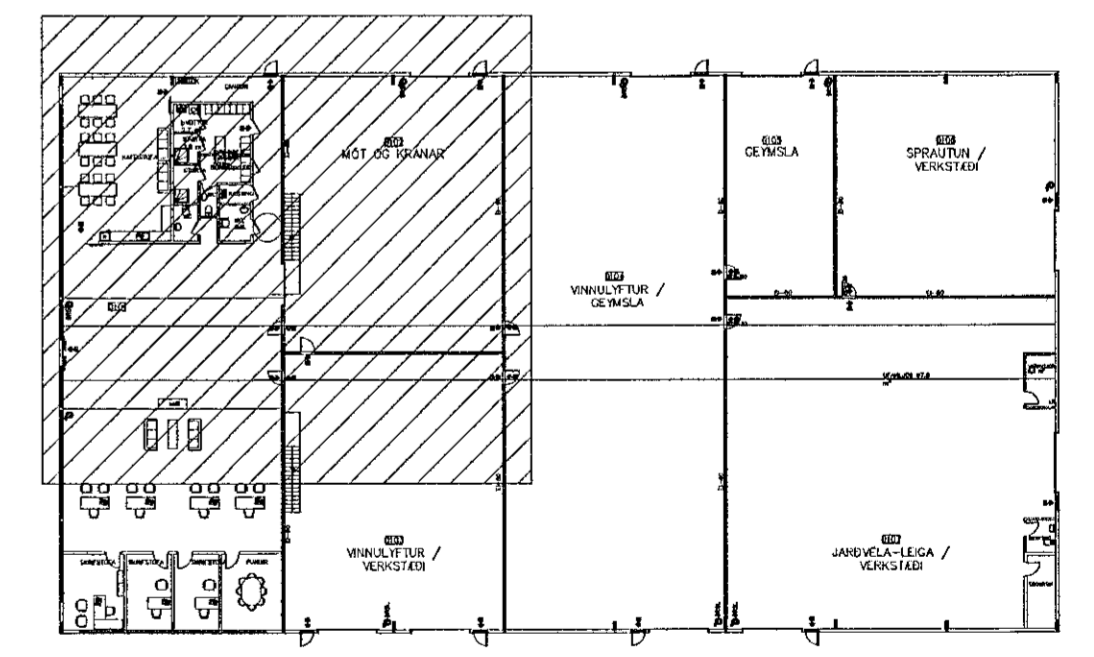

Daniel Emilsson kt:291253-5209
 rafmagnsiðnfræðingur
 Suðurholt 16, 220 Hf., s. 824 1314

KAPLAHRAUN 2-4
HAFNARFIRÐI

RAFLÖGN, SMÁSPENNA
 BRUNAKERFI 1. HÆÐ

Teikn. nr. tilvísun & teikningu
 Samþykkt

Hannað DE	Teiknað DE
Dagsetning ókt. 2013	Teikn. nr. R21

030857-779