


Samþykkt þann
06. maí 2021
F.h. byggingarfulltrúans í Hafnarfirði
Sigurður Steinar Jónsson

SKÝRINGAR

- SS STJÓRNSTÖÐ
- H ANDBOÐI
- BJALLA
- I REYKSKYNNJARI OPTISKUR
- I/M REYKSKYNNJARI OPTISKUR/HITA

STRENGUR SE J-Y(ST)Y 2x0.8 mm²
PÍPUR ERU 16 mm SPENNAR Á
LOFT EDA VEGG MED HÆFILEGU MILLIBILI

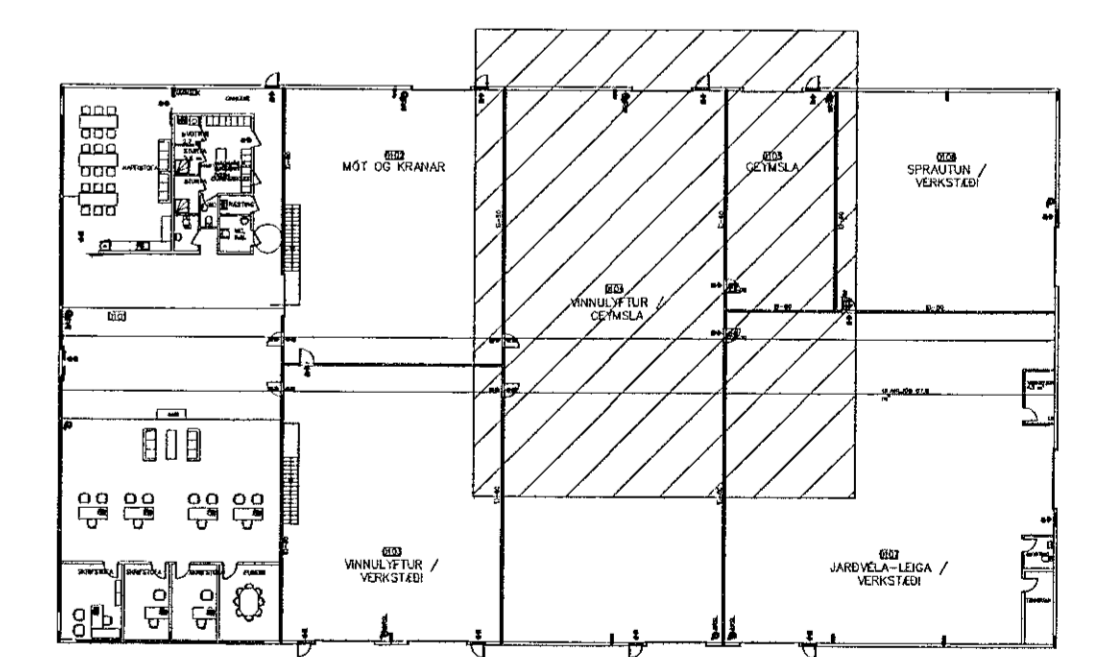

Daniel Emilsson kt:291253-5209 rafmagnsiðnfræðingur Suðurholt 16, 220 Hf., s. 824 1314		KAPLAHRAUN 2-4 HAFNARFIRÐI RAFLÖGN, SMÁSPENNA BRUNAKERFI 1. HÆÐ	
Teikn. nr. Samþykkt	Tilvísun á teikningu DE	Dr. DE	Dags. DE
Hönnuð DE	Teiknuð DE	Dagssetning okl. 2013	Verk nr. 13-106
Matkvæði 1:50	Teikn. nr. R:22		