


Samþykkt þann  
06 maí 2021  
F.h. byggingarfulltrúans í Hafnarfirði  
Sigurður Steinar Jónsson

SKÝRINGAR

- SS STJÓRNSTÖÐ
- H HANDBÓÐI
- B BJALLA
- I REYKSKYNJARI OPTISKUR
- I<sub>o/h</sub> REYKSKYNJARI OPTISKUR/HITA

STRENGUR GÉ J-Y(S)Y 2x0,8 mm<sup>2</sup>  
PIPUR ERU 16 mm SPENNITAR A  
LOFT EDA VEGG MED HAFILEGU MILLIBILI

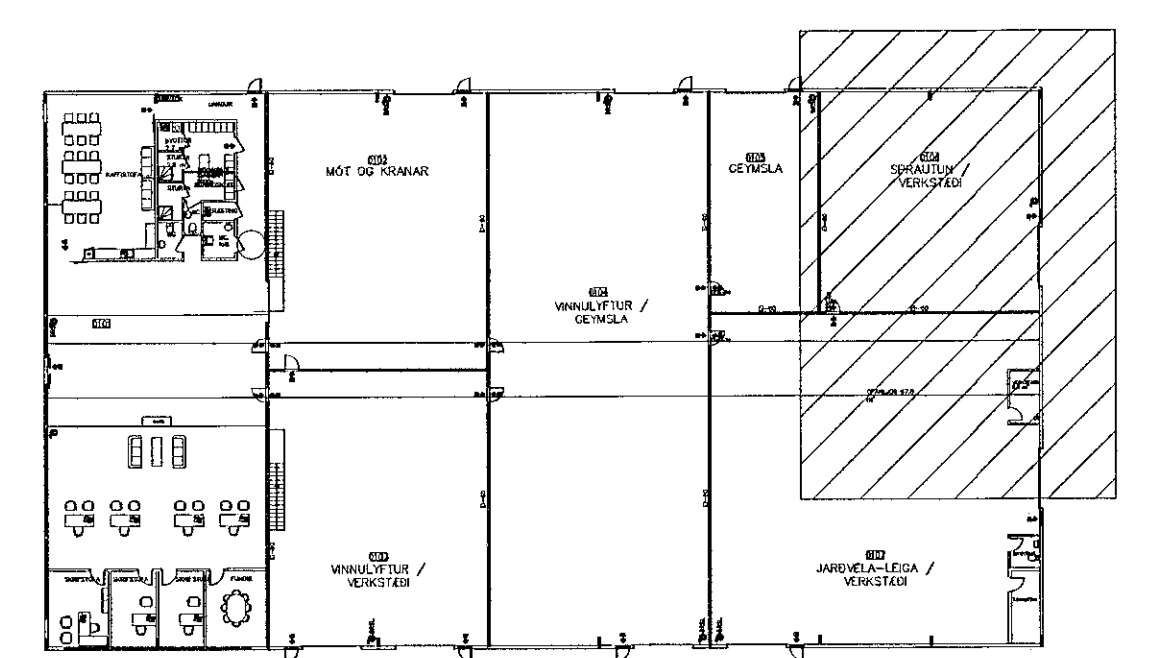

Daniel Emilsson kt:291253-5209  
rafmagnsiðnfræðingur  
Suðurholt 16, 220 Hf., s: 824 1314

KAPLAHRAUN 2-4  
HAFNARFIRÐI

Teikn. nr. tilvísun á teikningu Br. Þags.  
Samþykkt DE

RAFLOGN, SMÁSPENNA  
BRUNAKERFI 1. HÆÐ

Hönnuð DE	Teiknað DE
Dagsetning okt. 2013	Verk nr. 15-106
Mælikvarði 1:50	Teikn. nr. R-23

630859-7799