



Samþykkt þáttur
 06. maí 2021
 F.h. Byggingarfulltrúnaðs Einarssonar
 Sigurður Steinarsson

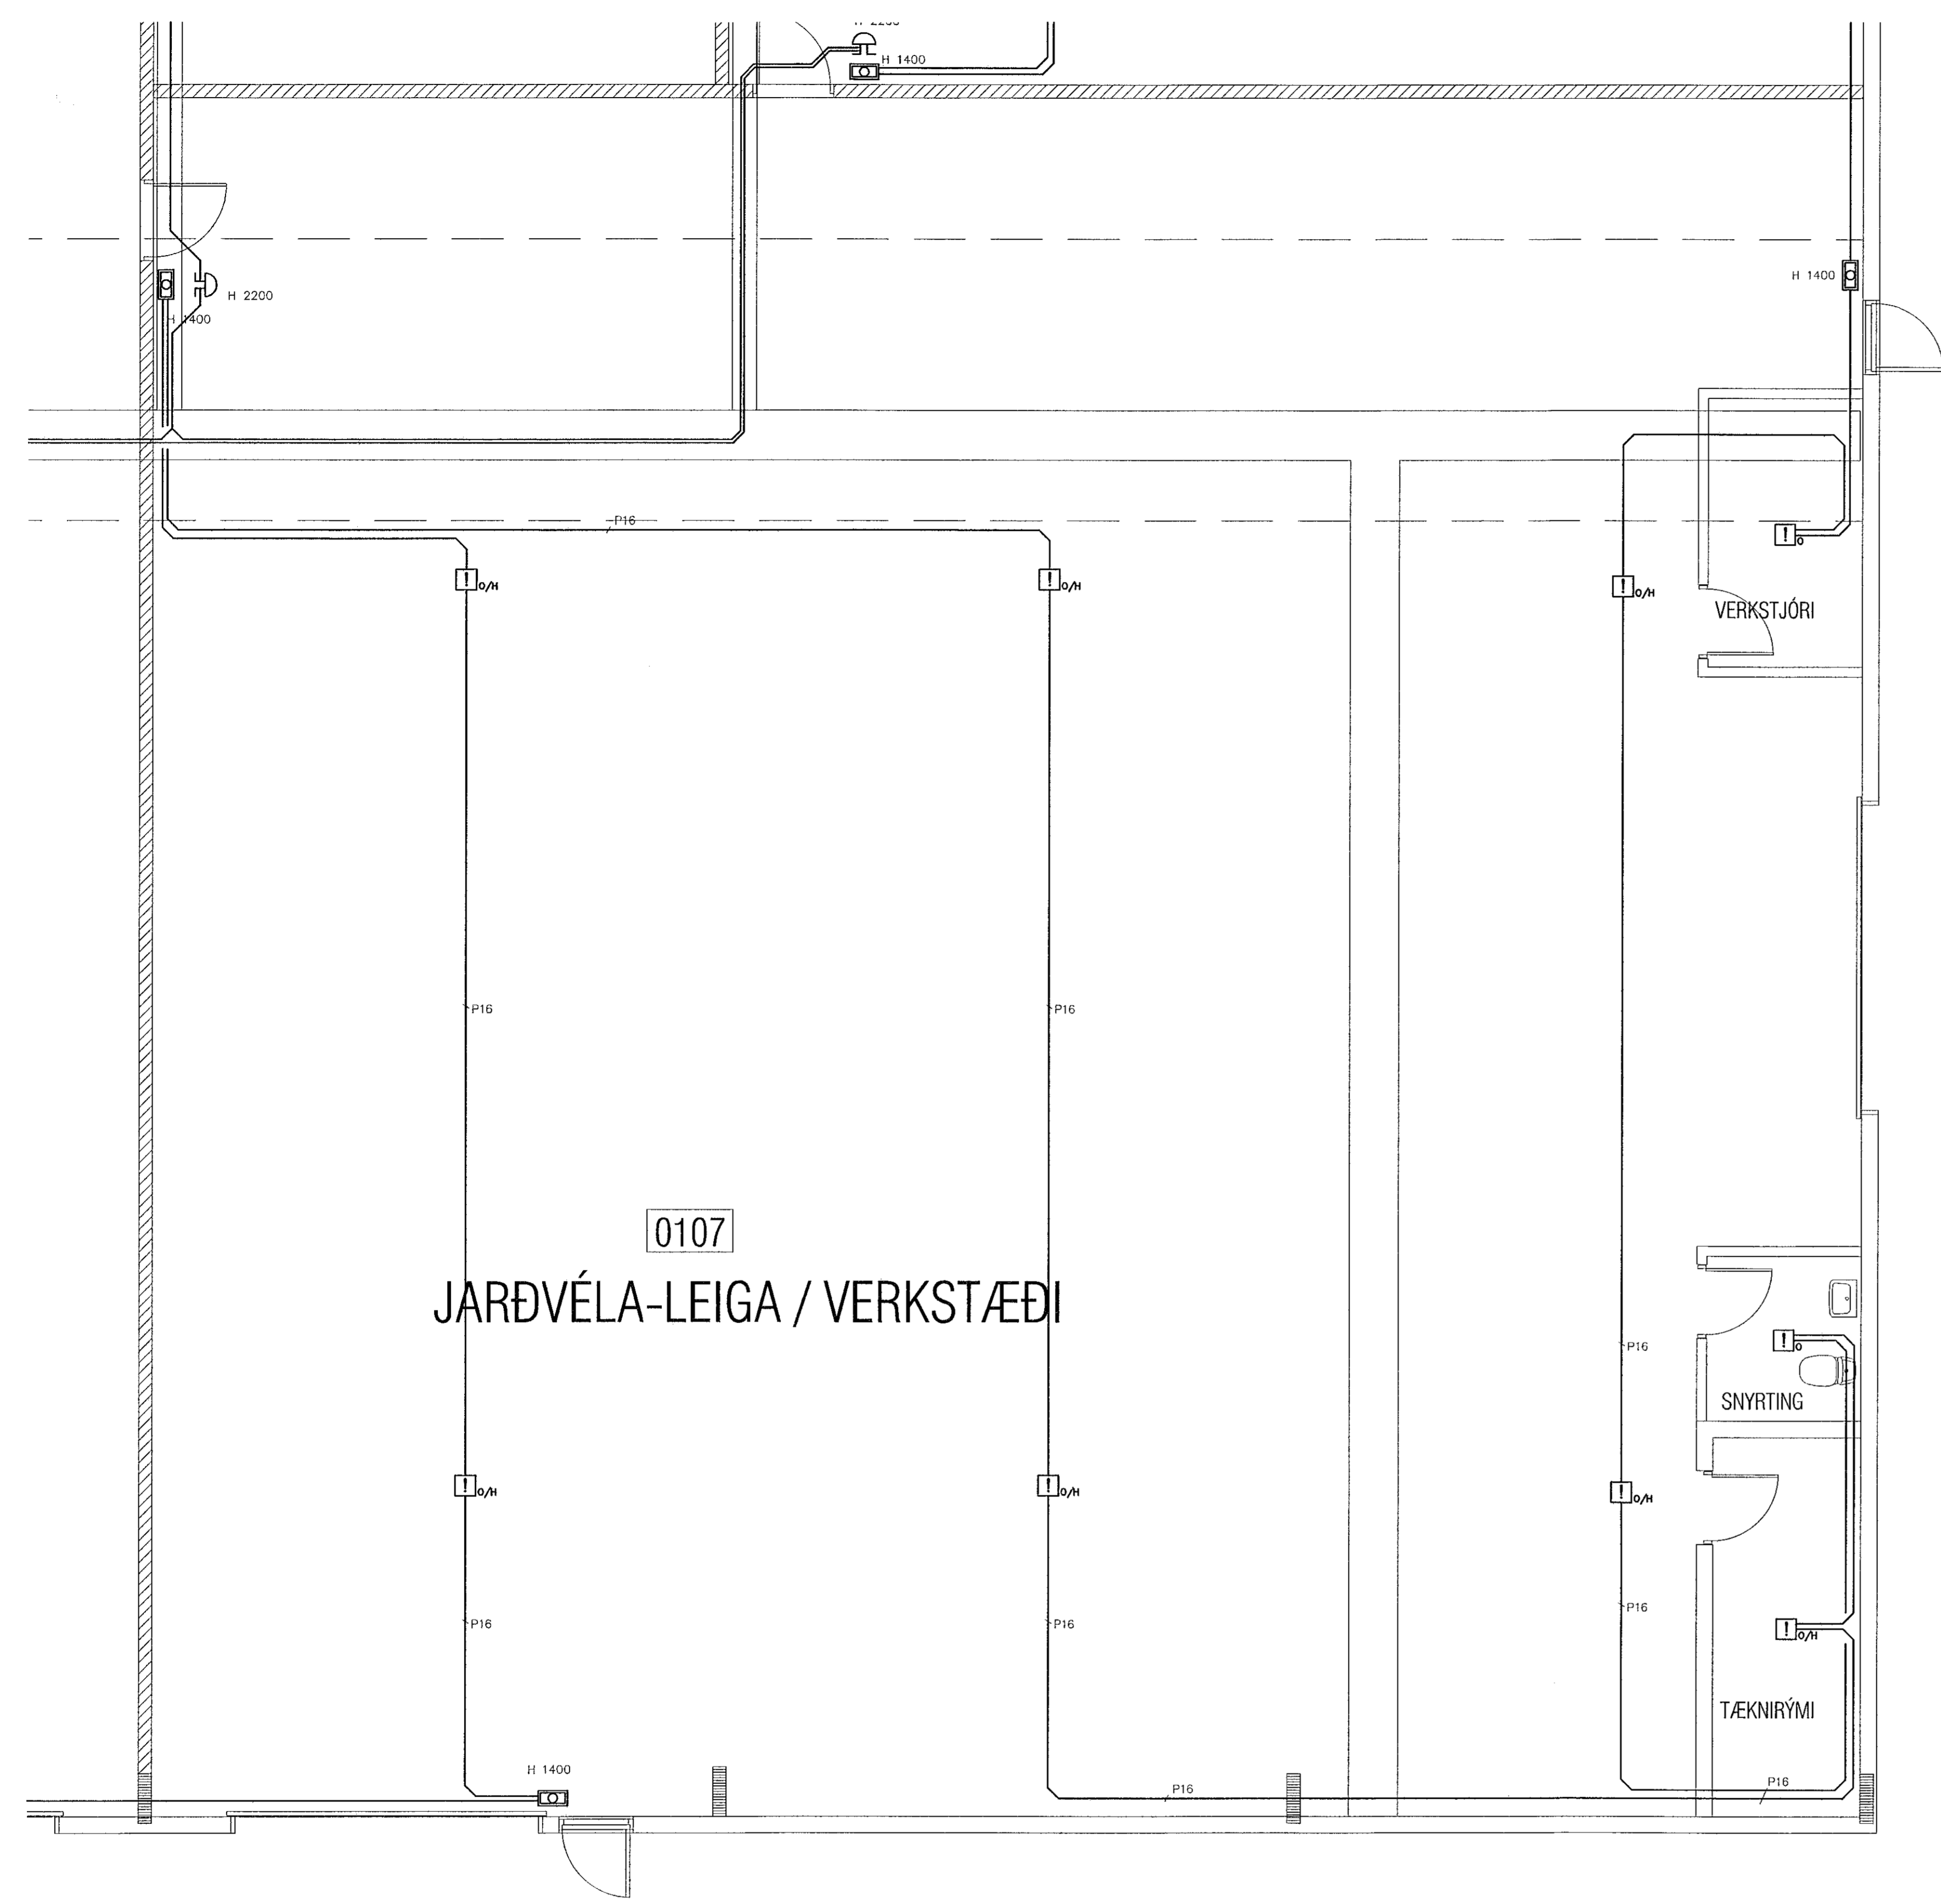

SKÝRINGAR



- SS STJÓRNSTÖÐ
- H HANDBOGI
- B BJALLA
- I₀ REYKSKYNJARI OPTISKUR
- I_{0/H} REYKSKYNJARI OPTISKUR/HITA

STRENGUR SE J-Y(ST)Y 2x0.8 mm²
 PÍPUR ERU 16 mm SPENNТАR Á
 LOFT EÐA VEGG MEÐ HAFLEGGU MILLIBILI

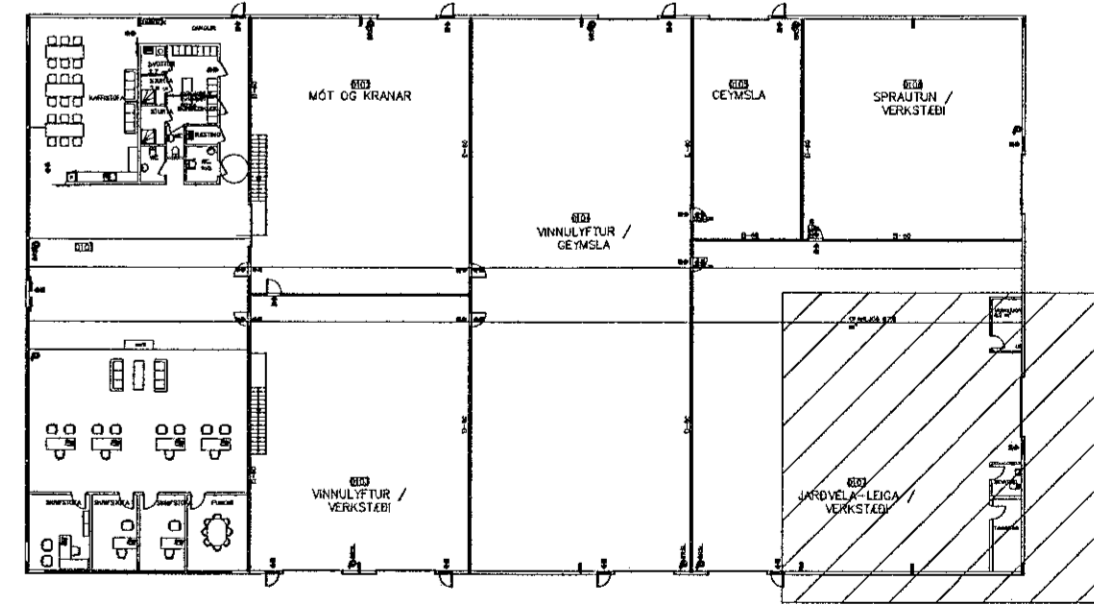

Daniel Emilsson kt:291253-5209
 rafmagnsiðnifráeðingur
 Suðurholt 16, 220 Hf., s: 824 1314

KAPLAHRAUN 2-4
 HAFNARFIRÐI

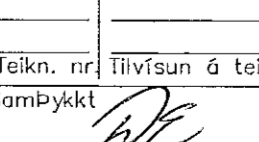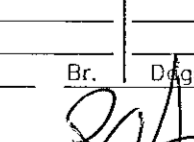Telkn. nr. Samþykkt	Hliðsam á teikningu	Br.	Dags.	Hannað DE	Telmað DE
				Dagsetning okt. 2013	Verk nr. 13-106
				Málkvæði 1:50	Telkn. nr. R24

03857772