


Samþykkt þann
06. maí 2021
F.h. byggingarfulltrúans í Hafnarfirði
Sigurður Steinar Jónsson

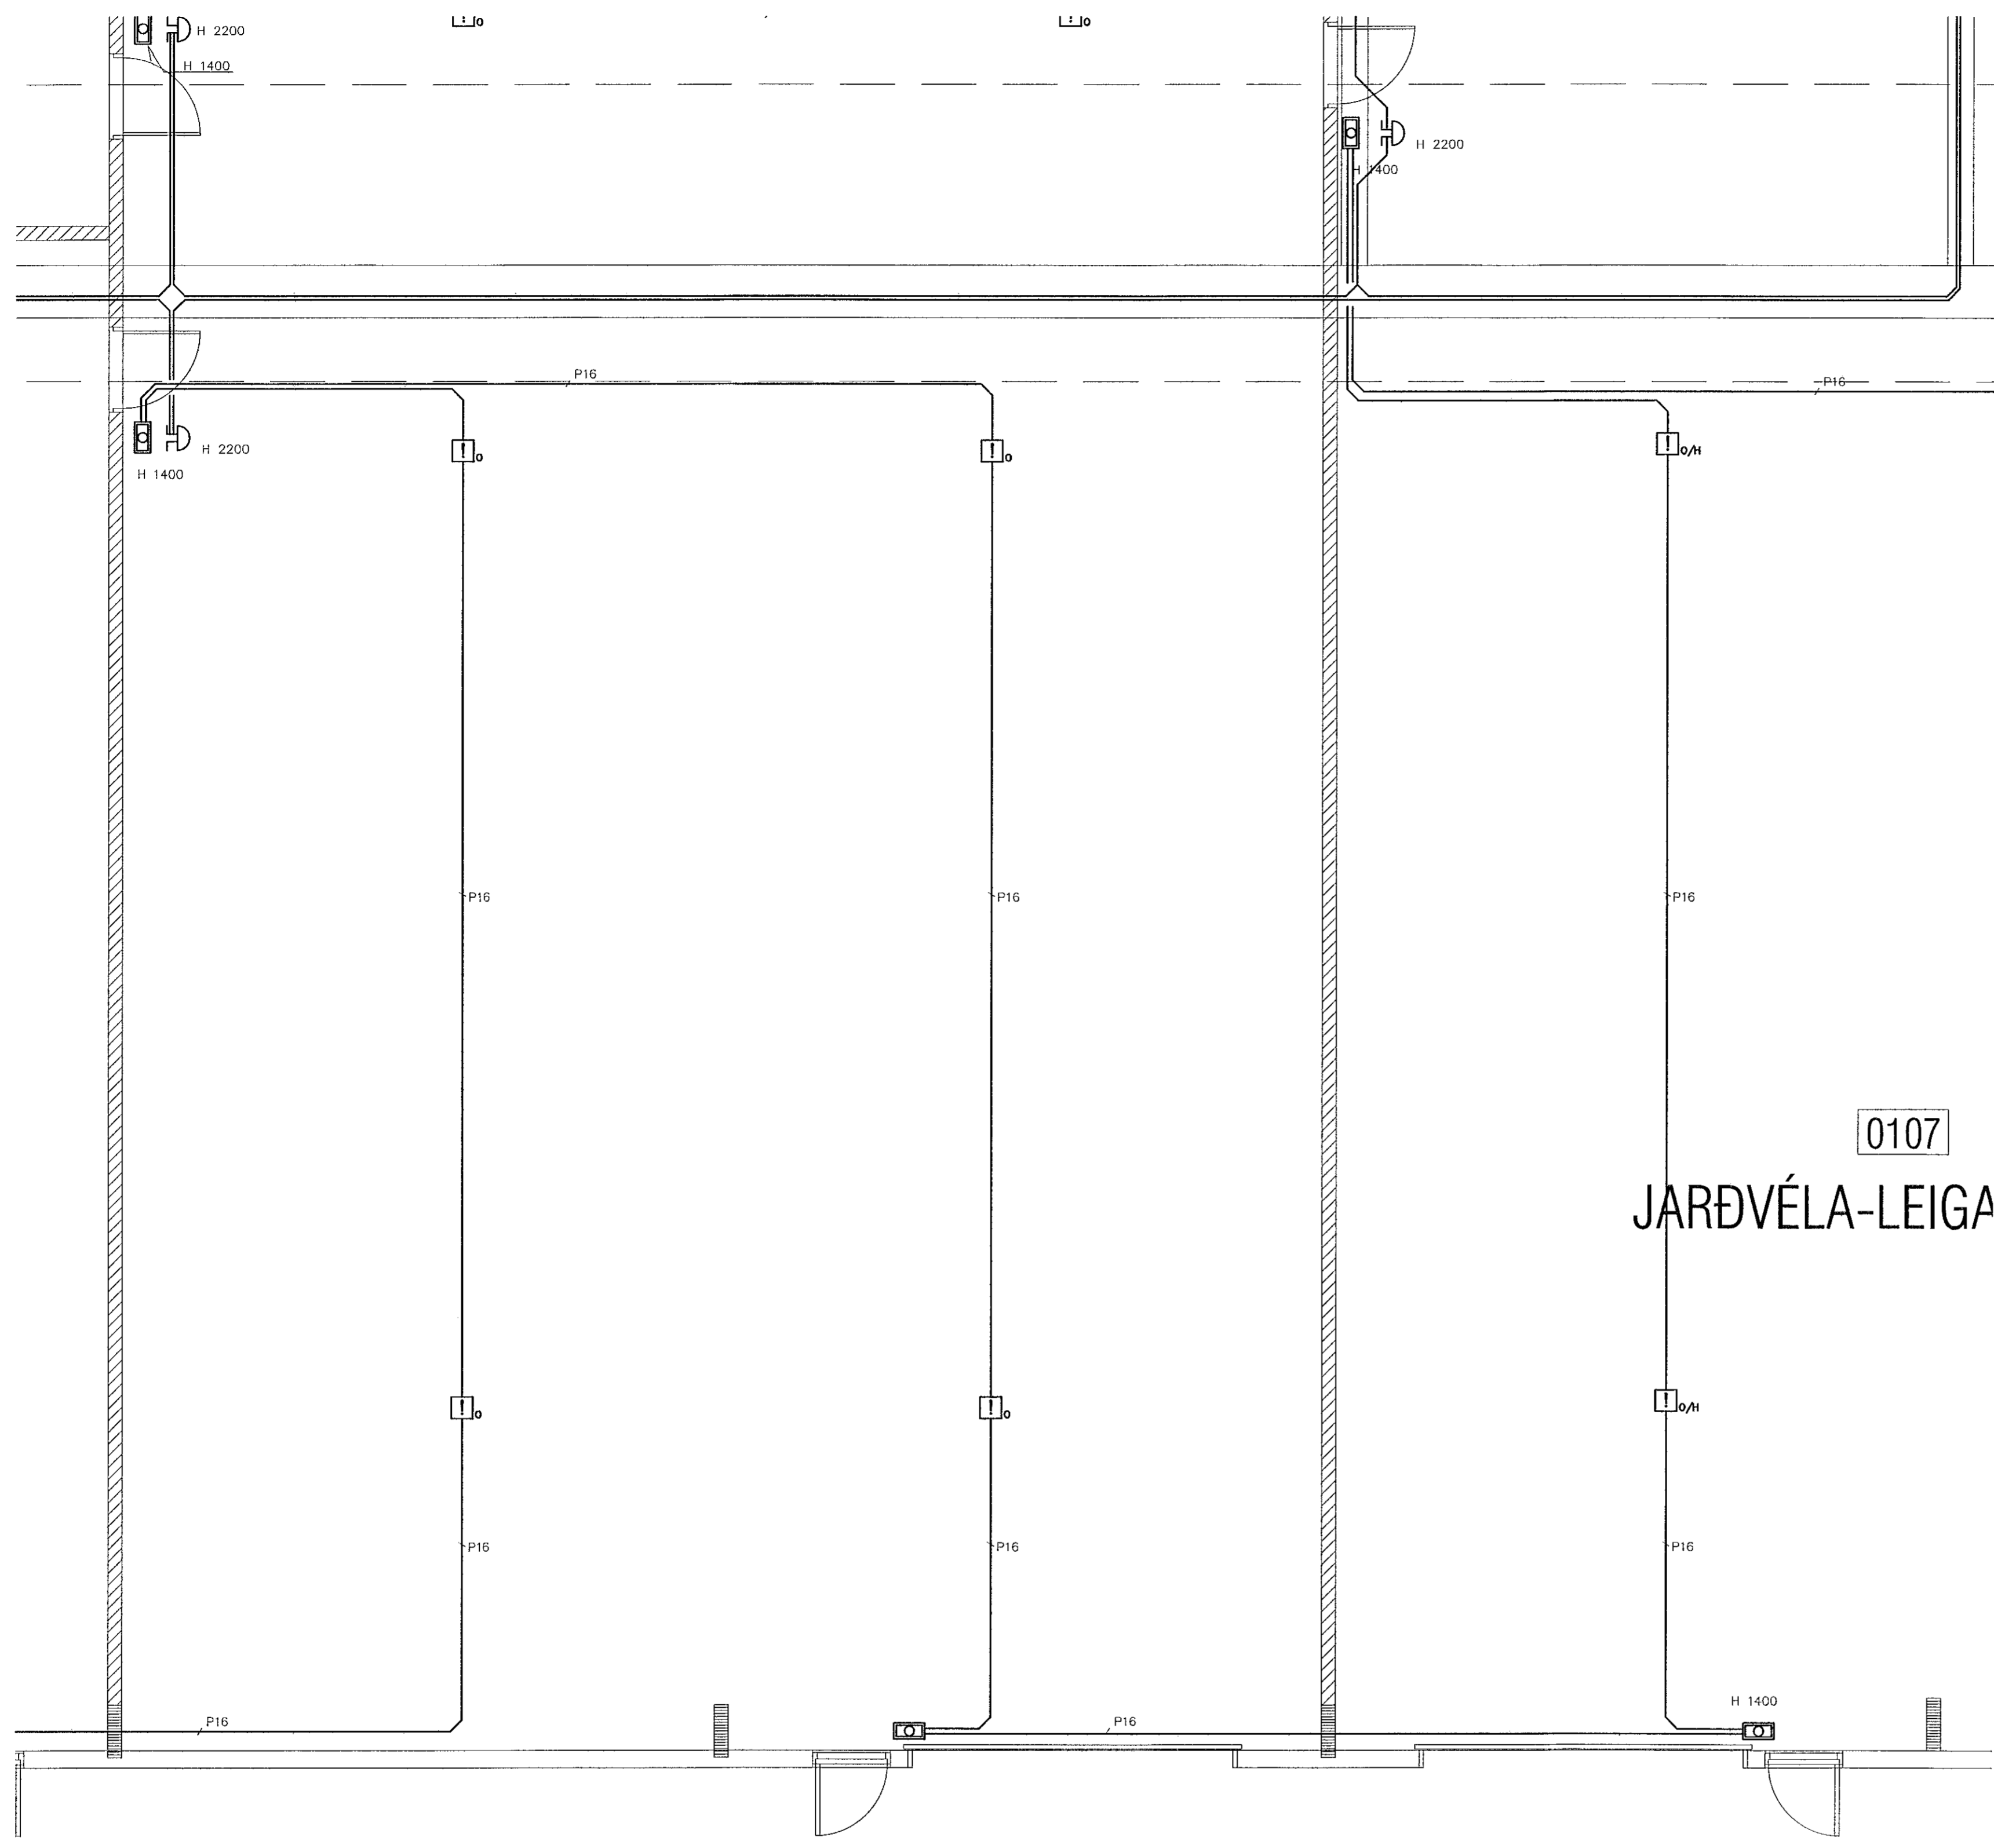


0107

JARÐVÉLA-LEIGA

SKÝRINGAR

- SS STJÓRNSTÖÐ
- ☐ HANDBÓÐI
- ☐ BJAALLA
- ☐ REYKSKYNJARI OPTISKUR
- ☐ REYKSKYNJARI OPTISKUR/HITA

STRENGUR SÉ J-Y(S)Y 2x0.8 mm²
PIPUR ERU 16 mm SPENNТАR Á
LOFT EÐA VEGG MEÐ HÆFILEGU MILLIBILI

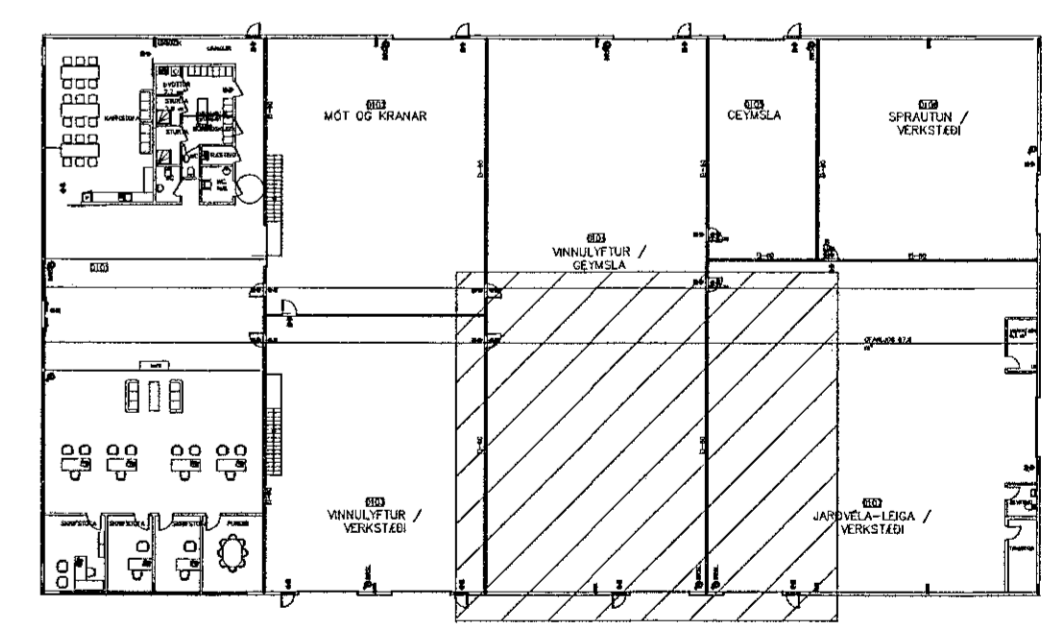

Danfel Emilsson kt:291253-5209
rafmagnsiðnifræðingur
Suðurlholt 16, 220 Hf., s. 824 1314

KAPLAHRAUN 2-4
HAFNARFIRÐI
RAFLÖGN, SMÁSPENNA
BRUNAKERFI 1. HÆÐ

Teikn. nr. Samþykkt	Br.	Dagsetning	Höfundur	Teiknað
DE		okt. 2013	DE	DE
		Verk nr. 13-106	Mælikvarði 1:50	Teikn. nr. R:25