


SKÝRINGAR

- STJÓRNSTÓÐ
- HANDBOXI
- BJALLA
- REYKSKYNJARI OPTISKUR
- REYKSKYNJARI OPTISKUR/HITA

STRENGUR SE J-Y(S)Y 2x0.8 mm²
 PÍPUR ERU 16 mm SPENNTAR Á
 LOFT EÐA VEGG MEÐ HÆFILEGU MILLIBILI

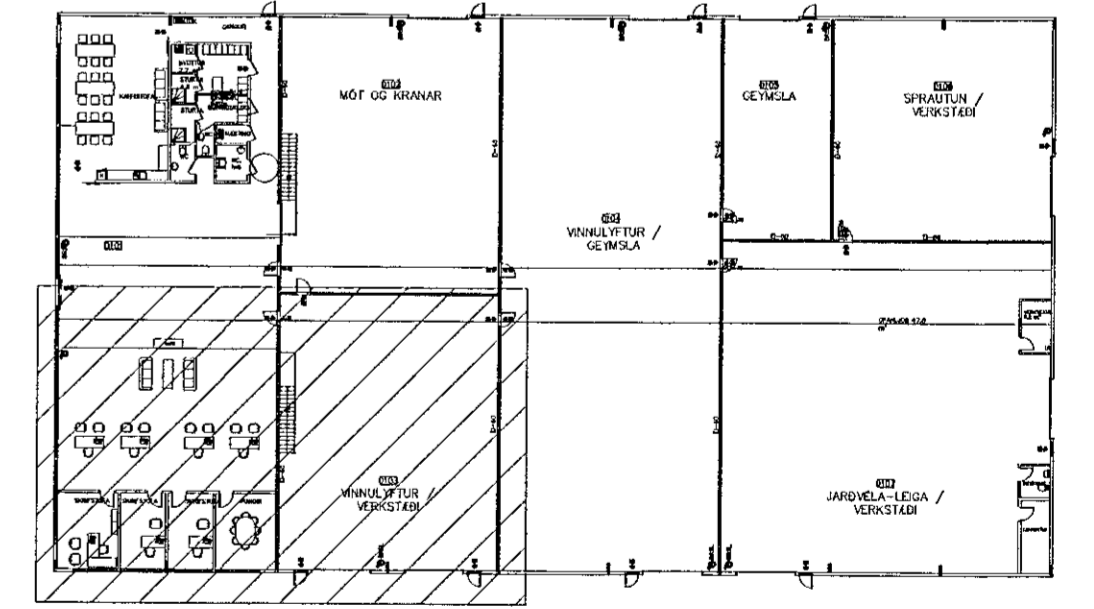

Danfel Emilsson kt:291253-5209
 rafmagnsiðnfræðingur
 Suðurholt 16, 220 Hf., s. 824 1314

KAPLAHRAUN 2-4
 HAFNARFIRÐI
 RAFLOGN, SMÁSPENNA
 BRUNAKERFI 1. HÆÐ

Telkn. nr. / Tilvisun & teikningu / Br. / Dags.
 Samþykkt / *DE*

Hannað / DE / Teiknað / DE
 Dagssetning / 04.10.2013 / Verk nr. / 13-106 / Málkvörð / 1:50 / Telkn. nr. / R-26

02085777