


Samþykkt þann
06. maí 2021
 F.h. byggingarfulltrúans í Hafnarfirði
 Sigurður Steinnar Jónsson

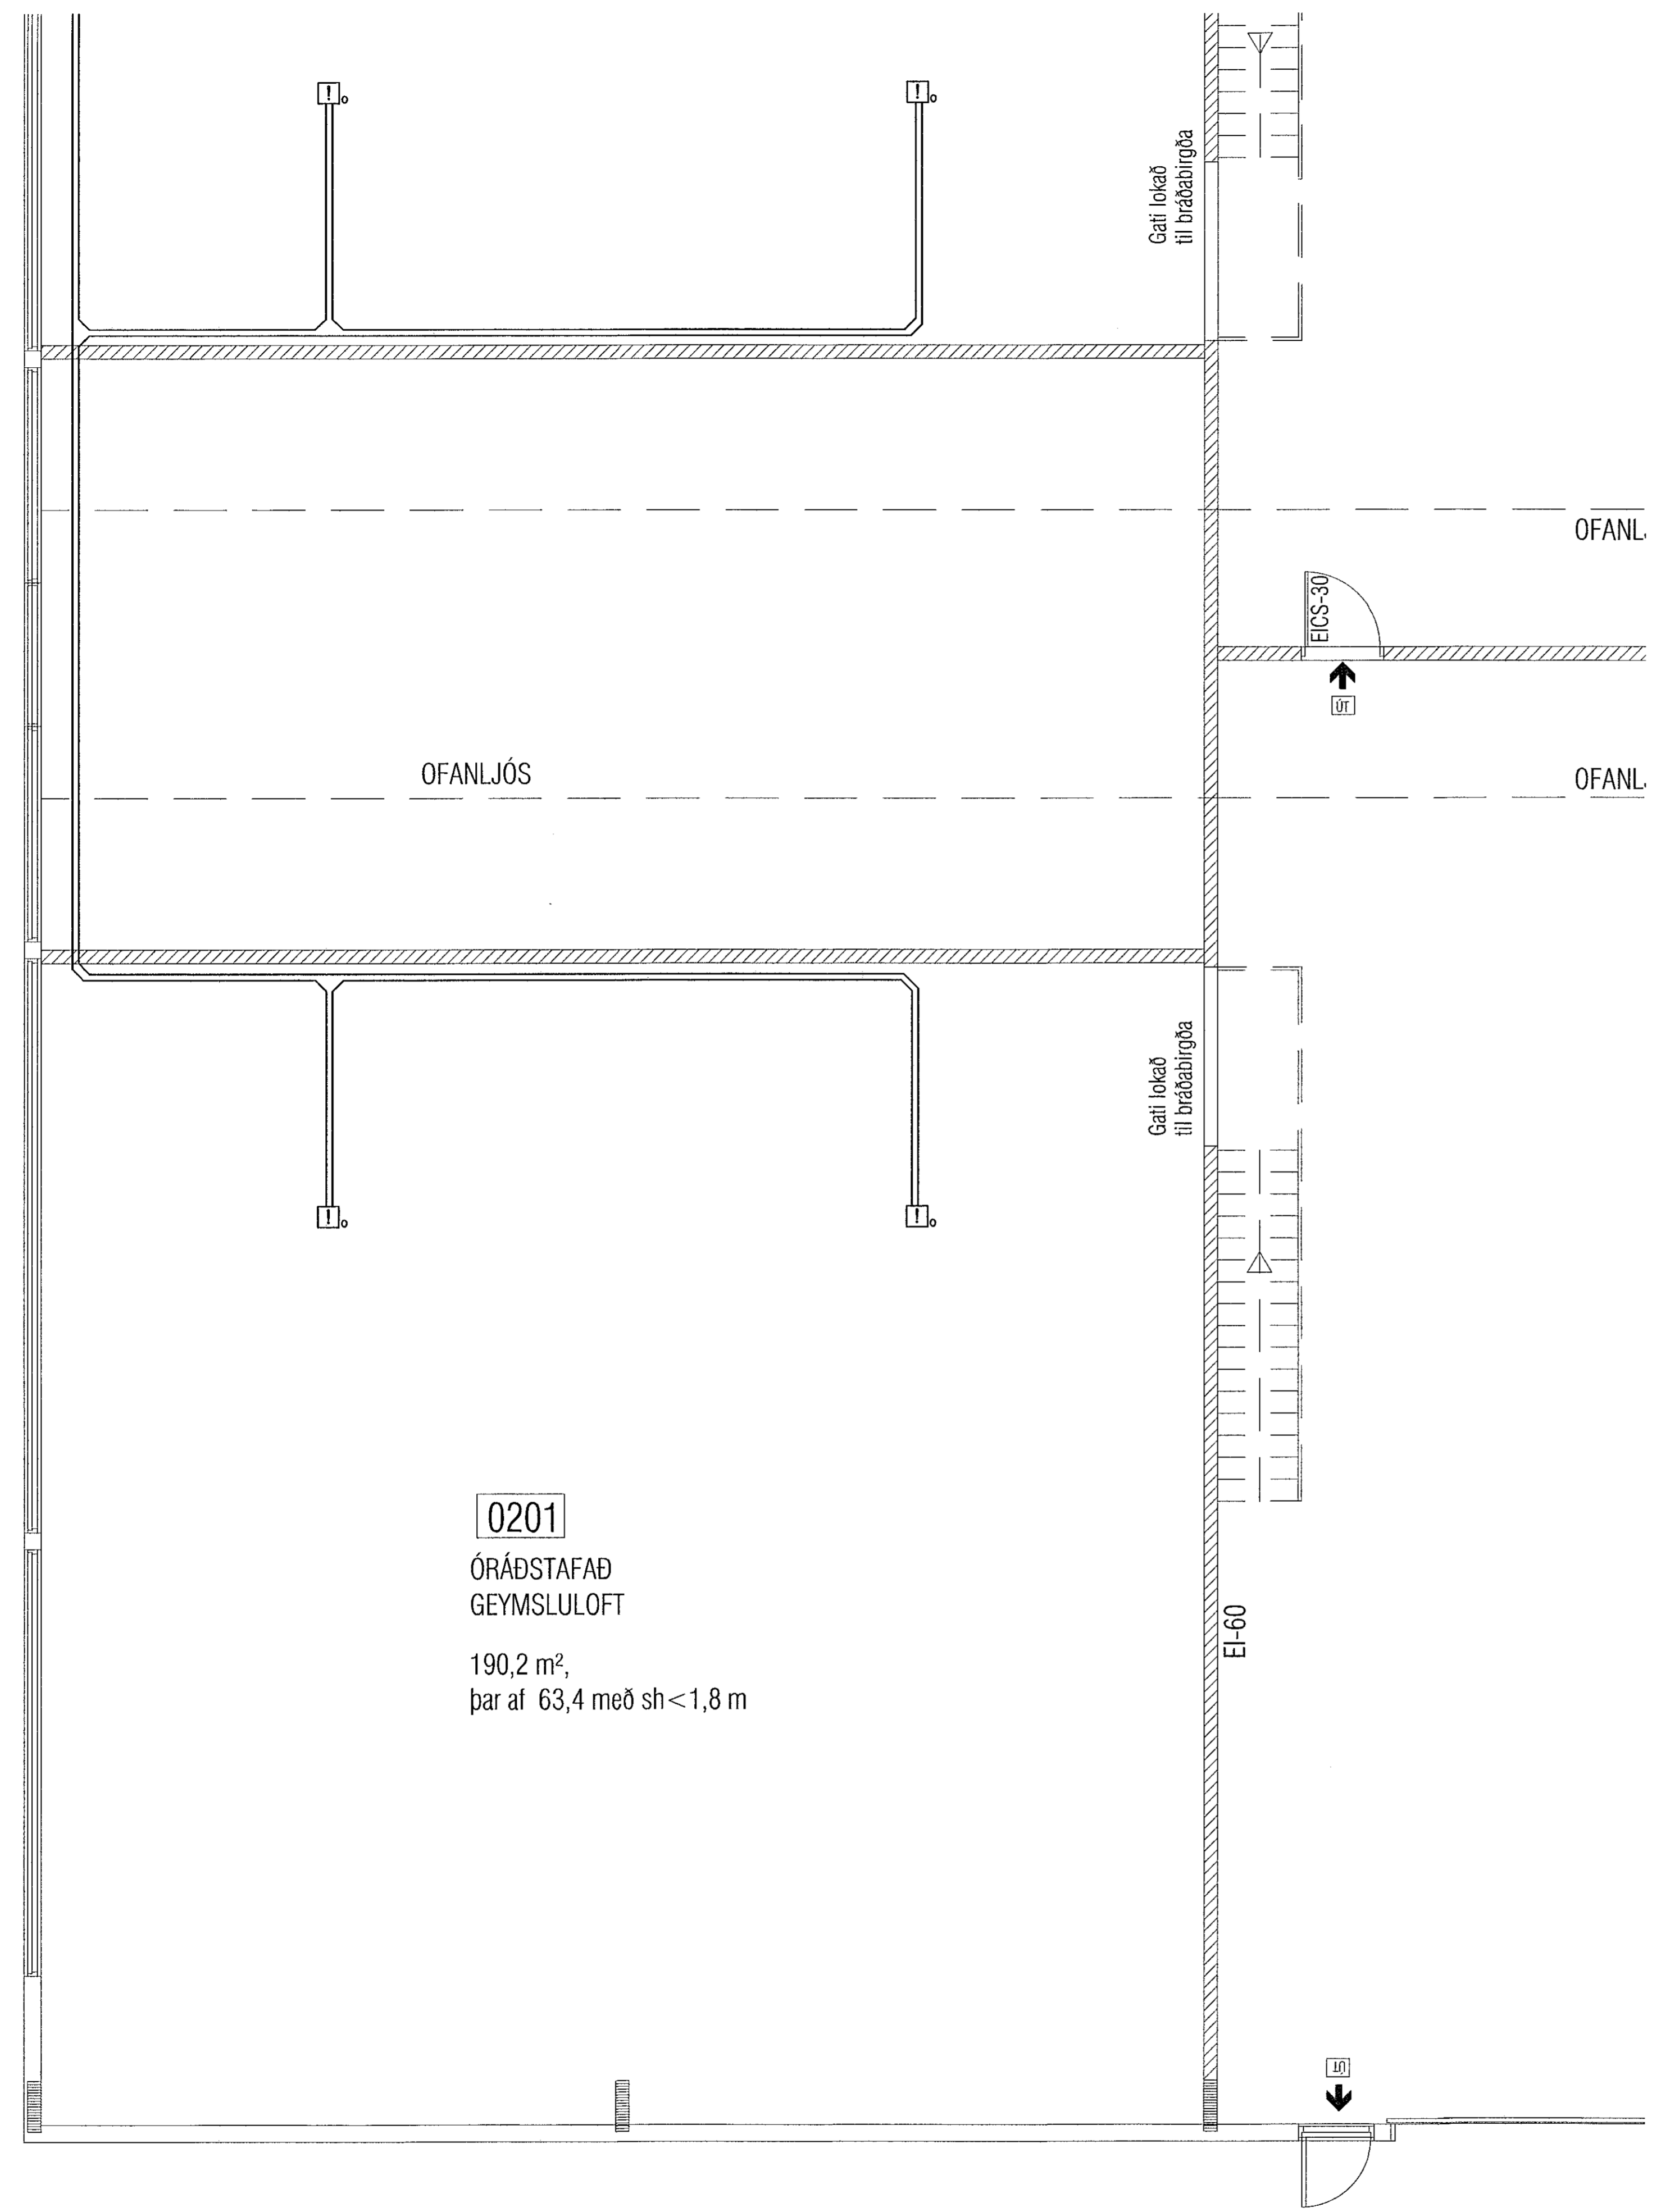


0201
 ÓRÁÐSTAFAB
 GEYMSLULOFT
 190,2 m²,
 þar af 63,4 með sh < 1,8 m

SKÝRINGAR

- SS** STJÓRNSTÖÐ
- EO** HANDBODI
- BJ** BJALLA
- I_o** REYKSKYNJARI OPTISKUR
- I_{o/H}** REYKSKYNJARI OPTISKUR/HITA

STRENGUR SE J-Y(ST)Y 2x0,8 mm²
 PÍPUR ERU 16 mm SPENNTAR A
 LOFT EDA VEGG MEB HAFLEGU MILLIBILI

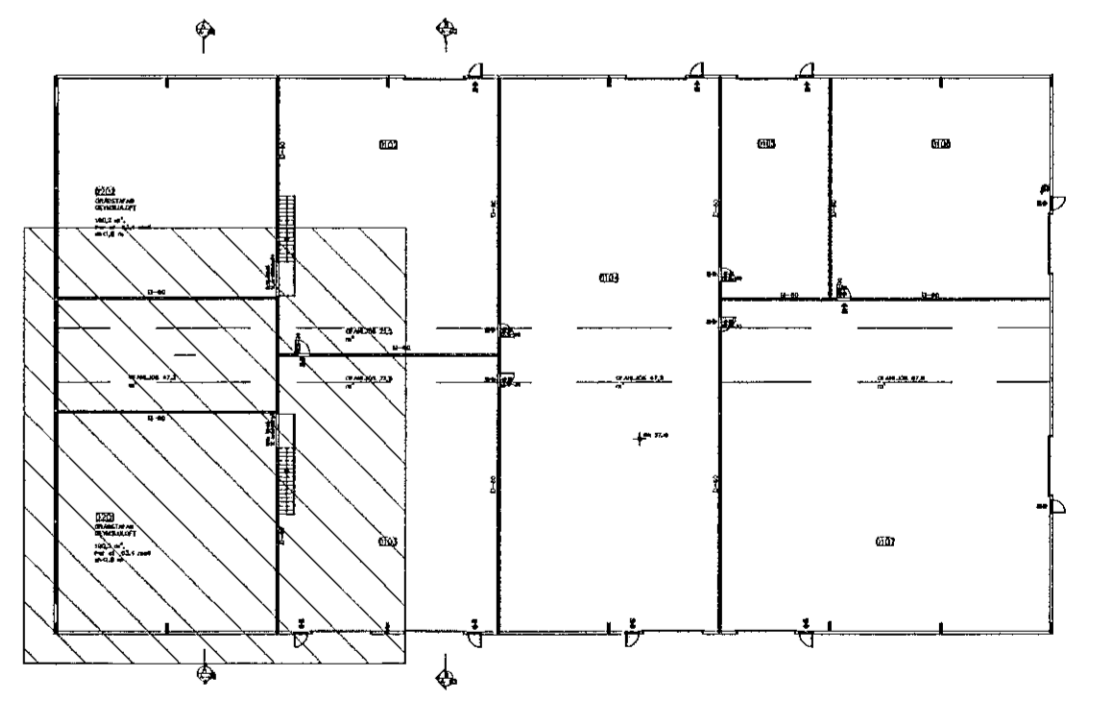

Daniel Emilsson kt:291253-5209
 rafmagnsiðnfræðingur
 Suðurlíft 16, 220 Hf., s: 824 1314

KAPLAHRAUN 2-4
HAFNARFIRÐI

Teikn. nr. flívisun á teikningu	By	Dags.	Hönnuð	Teiknað
Samþykkt	DE		DE	DE
Dagsetning	Verk nr.	Málkvörði	Teikn. nr.	
ókt. 2013	13-106	1:50	R-28	

02859-7779