



BURÐARVIRKI: GRUNNMYND HÆÐAR. 1:50.

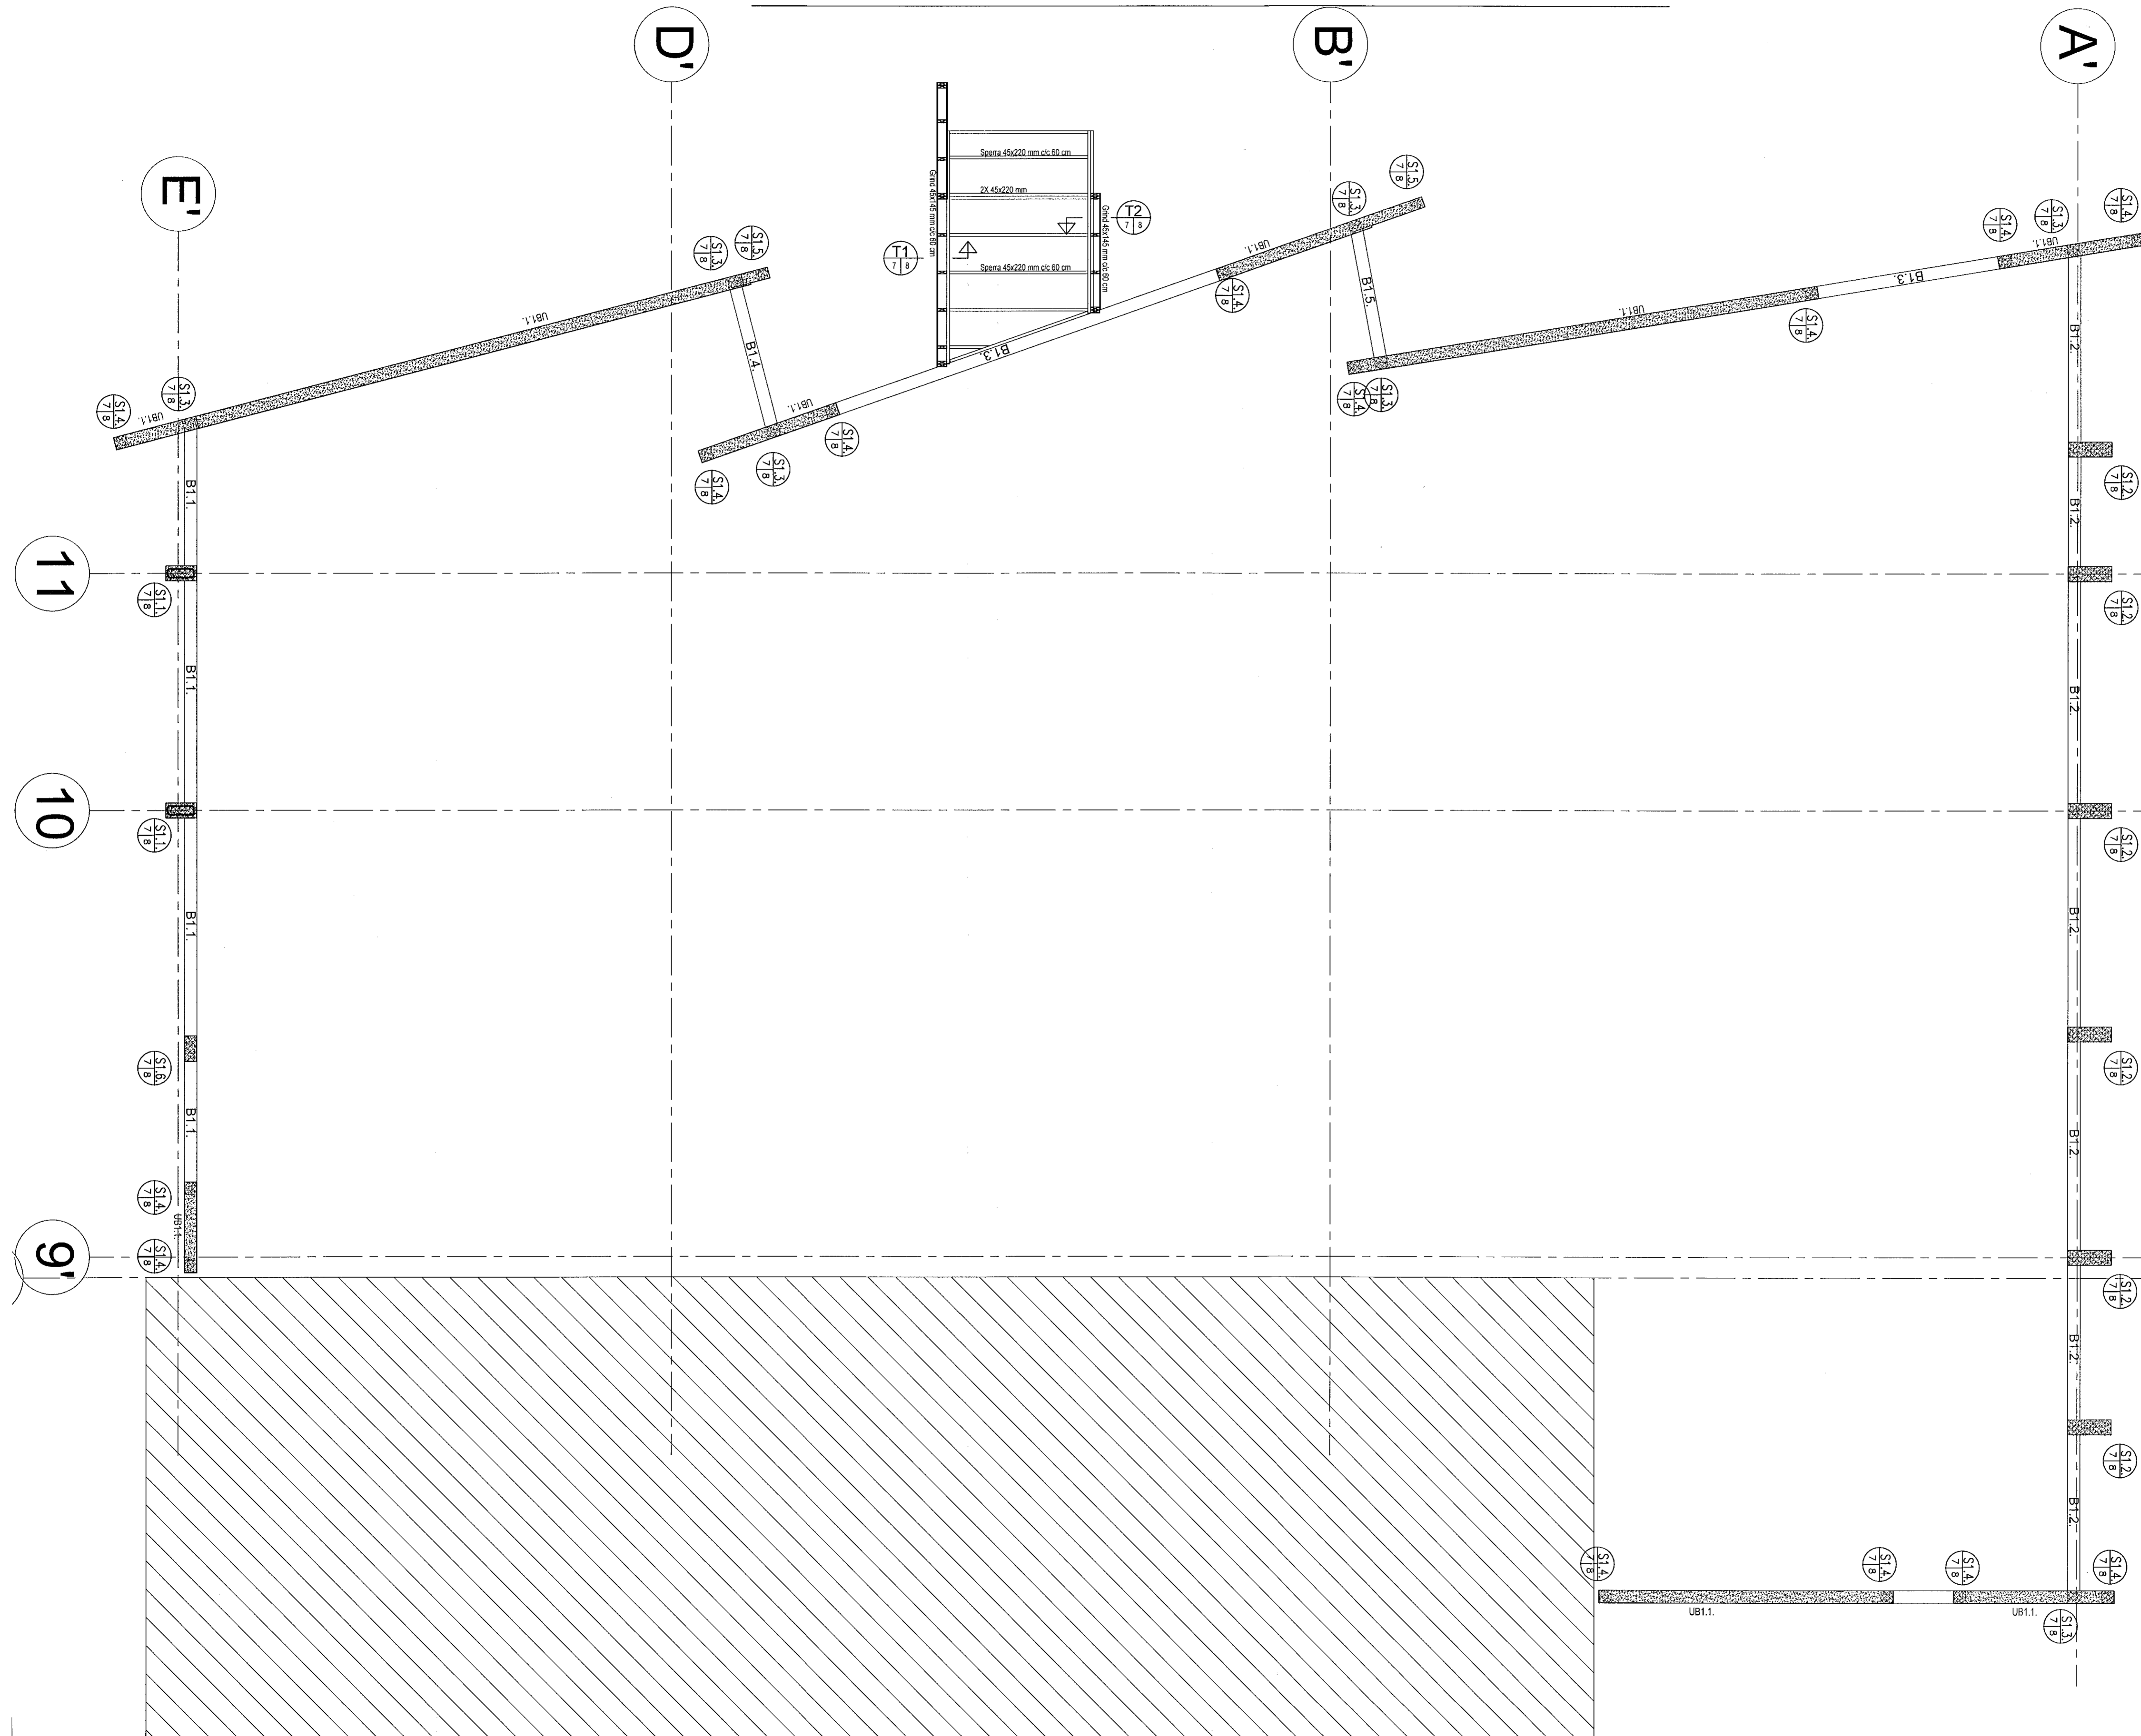

Samþykkt þann
06. maí 2021
F.h. byggingarfulltrúans í Hafnar
Sigurður Steinar Jónsson

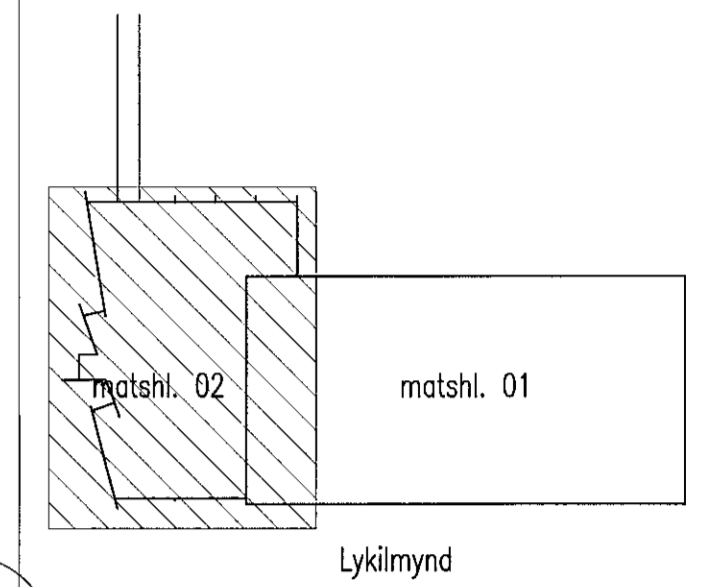

SKÝRINGAR:

Í kringum gluggaop, hurðargöt og veggenda skal setja 2K16 upp með og yfir og skulu jörnin ná 50 cm út fyrir. Þetta á alisaból við þar sem ekki er sýnd sérþending í kringum göt og op. Verðandi máli- og kömsætningar vísað til arkitektakröngu. Sjá einnig skýringar á bláði 1717.1.1.

SKRÁ YFIR BENDINGU VEGGJA:

UB1.1. Téknað útveggjabendingu: 2#: K10 c/c 15.

Breytingar:

TÓV
TEIKNISTOFAN ÓDINSTORGI,
VERKFRÉDISTOFA ehf.
Óðinsgötu 7
101 Reykjavík
Netfang: gust@tov.is
Sími: 510 2210

Verkefni: Selhella 7, Hafnarfirði. Skrifstofuhluti.
Heiti: Burðarbol: Grunnmynd steyptra veggja og anddyri.

f.h. TÓV: VÍFILL ÓDDSSON kt. 101237-3629	VERKFRÉDINGUR FVFI - FRV
GÚSTAF VÍLSSON kt. 221163-5069	VERKFRÉDINGUR FVFI
KRISTJÁN S. GUDMUNDSSON kt. 070254-5819	VERKFRÉDINGUR FVFI

Áritun aðalhönnuðar:

M. 1:50
R. G.V.
T. G.V.
Dags. Apríl 2021 Nr. 1717-1-7