

Samþykkt þann
05. maí 2021
F.h. byggingarfulltrúans í Hafnarfjörð
Sigurður Steinar Jónsson


Skýringar

- Almennar skýringar sjá teikningu L1 000
- Verklýsingar sjá teikningu L1 001

Brunaskil

Skýringar á línun sem afmarka brunaskil.
Ef mismeðni er á milli arkitekts og verkfræðiteikninga VSB ráða teikningar arkitekts.

————— = Brunaskil

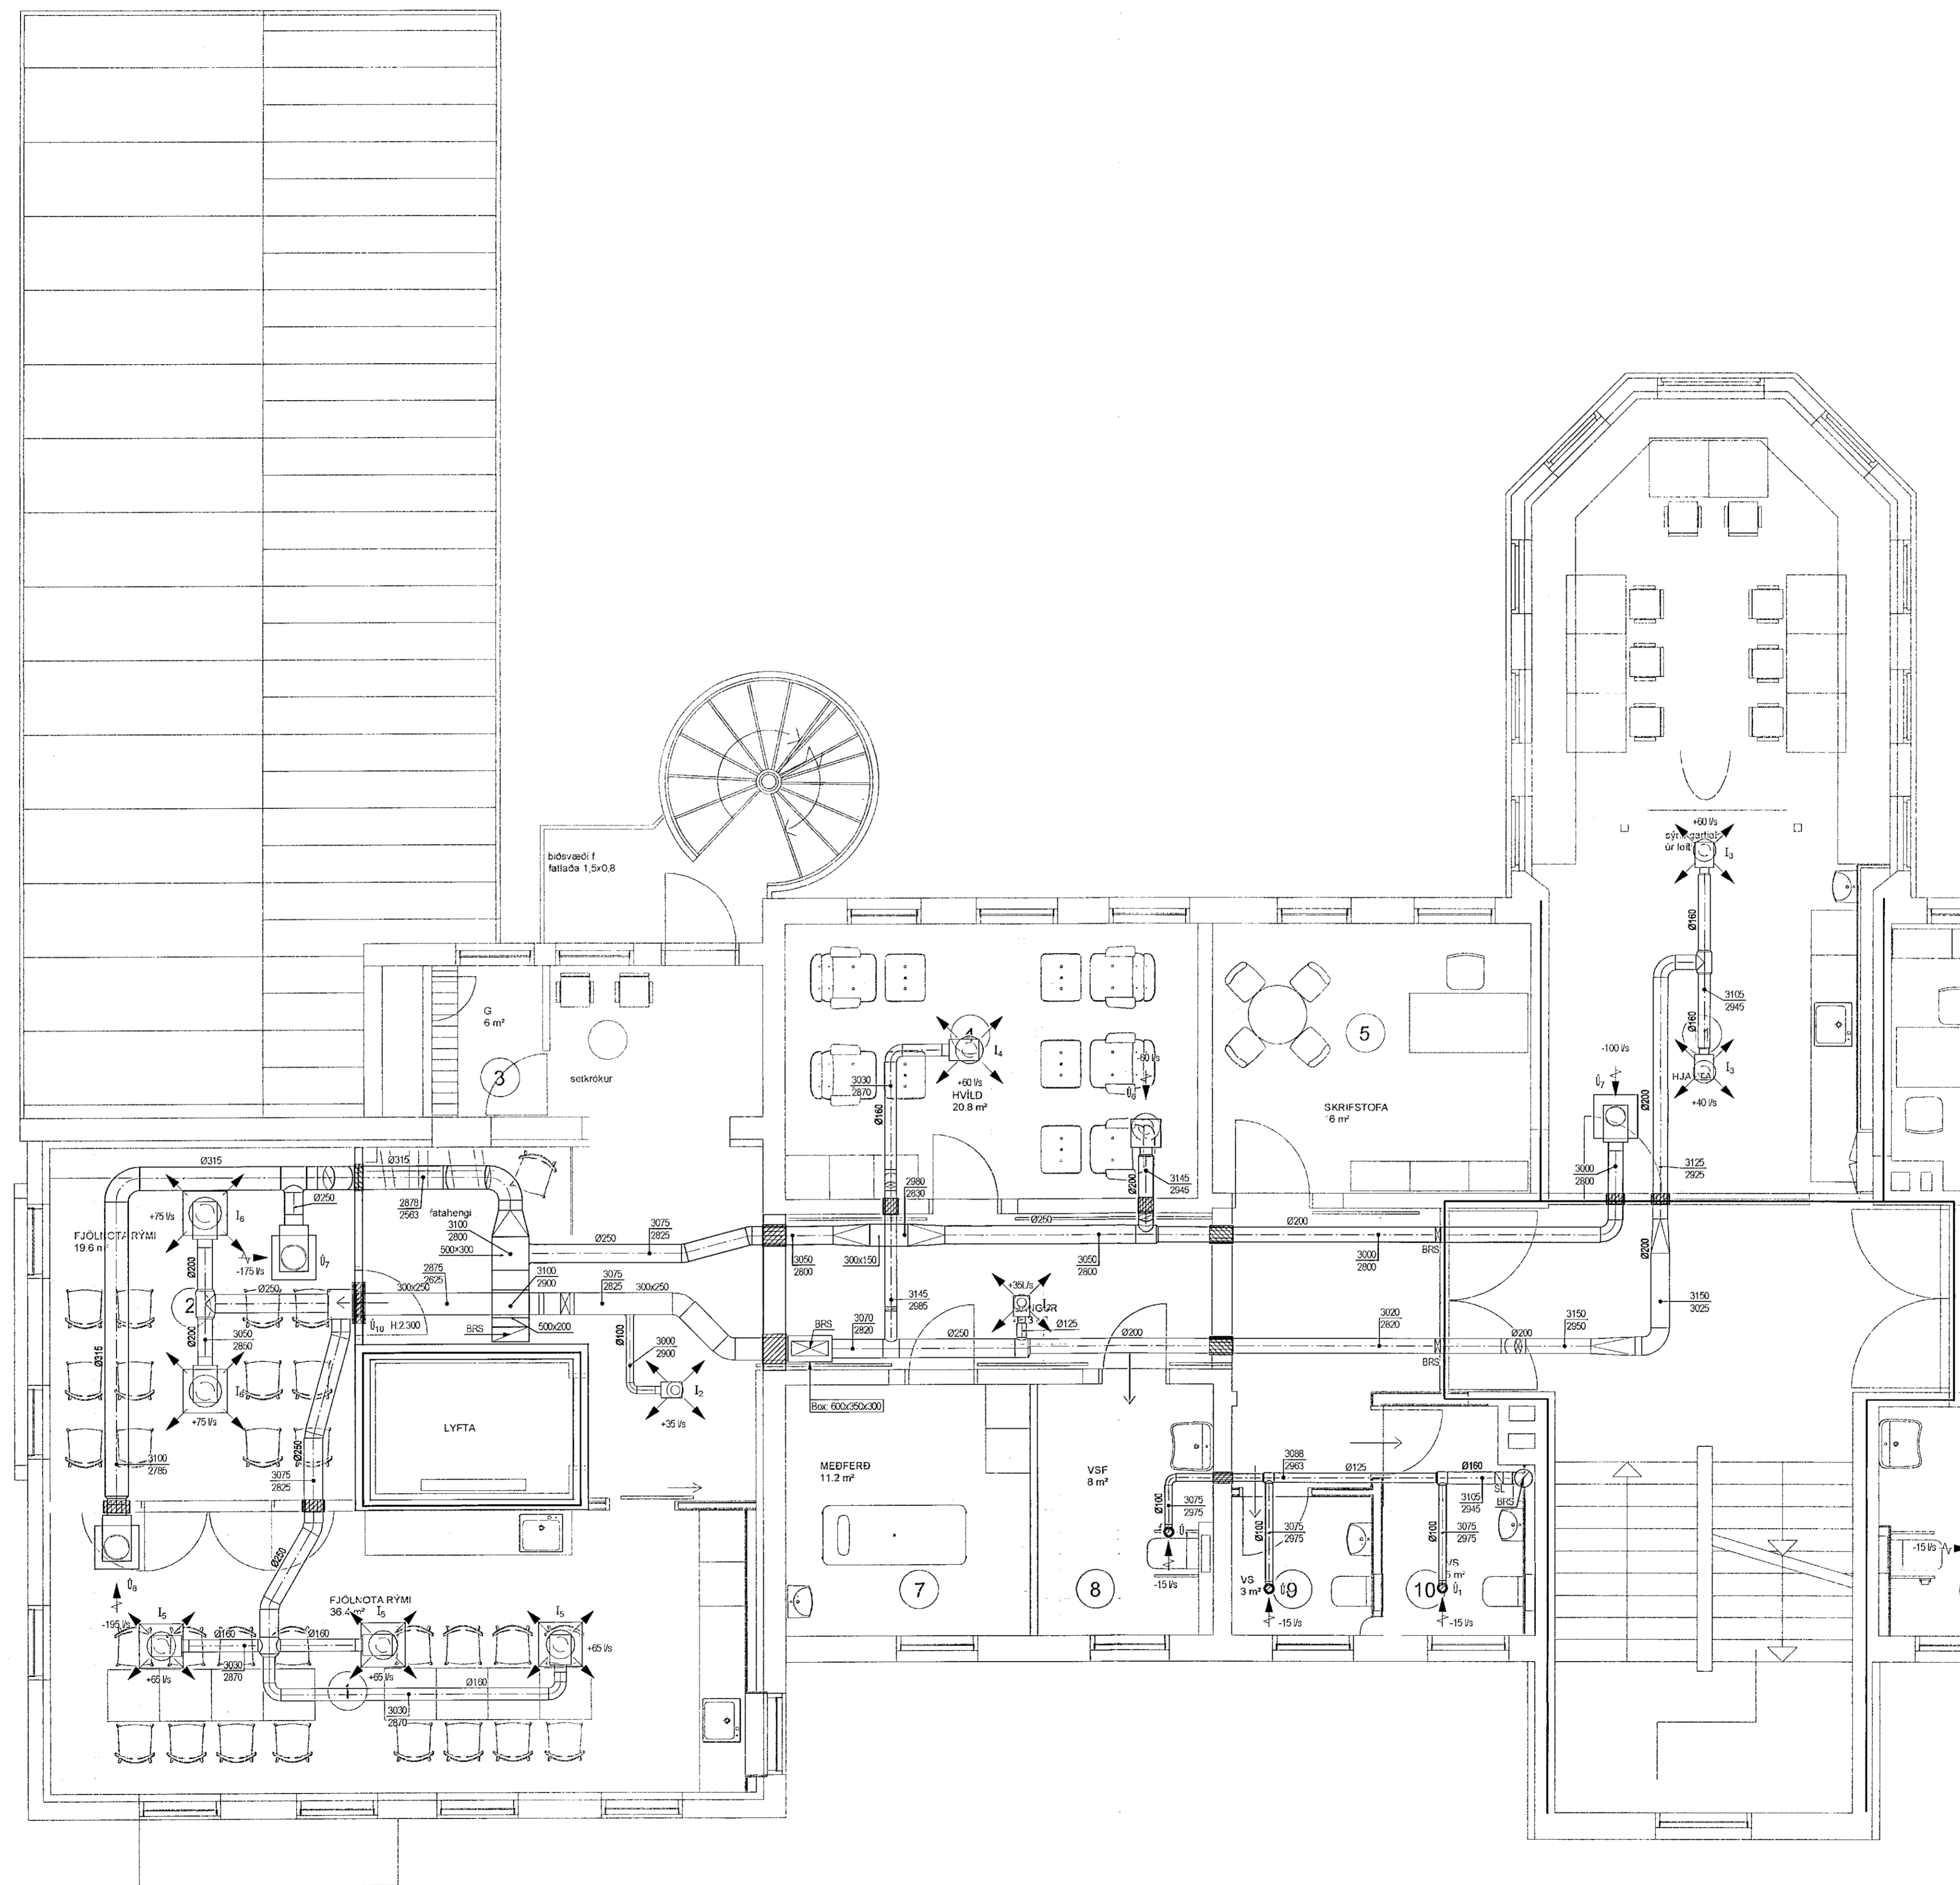

Útg. Dags. Skýring
Hannað/Virtuó

VSB
VERKFRÆÐISTOFA
Bjarrahrauni 20 / 220 Hafnarfjörður
Kennitala 710756-2899
Sími 585 8800
vsb@vsb.is / www.vsb.is

Dagsöfnun aðaluppdráttar

Aritun höfundarstjóra
[Signature]

Aritun séðherra
Þorgeir J. Kjartansson
Kt: 100271 5169 • thorgeir@vsb.is

Verkhelti
SUBURGATA 41
220 HAFNARFJÖRDUR

Verkhelti
Loftrásing
3. hæð
Grunnmynd 1

Hannað	Teiknað	Virtuó	Kvarði	Síða
BS	BS	ÞJK	1:50	/ A1
Dags:	Verkefni	Teikning	Útgáfa	
09.04.2021	18172	L1 031	-	