


Skýringar

- Almennar skýringar sjá teikningu L1 000
- Verklýsingar sjá teikningu L1 001

Brunaskil

Skýringar á línun sem afmarka brunaskil. Ef mismætti er á milli arkitekts og verkfræðiteknings VSB ráða teikningar arkitekts.

————— = Brunaskil

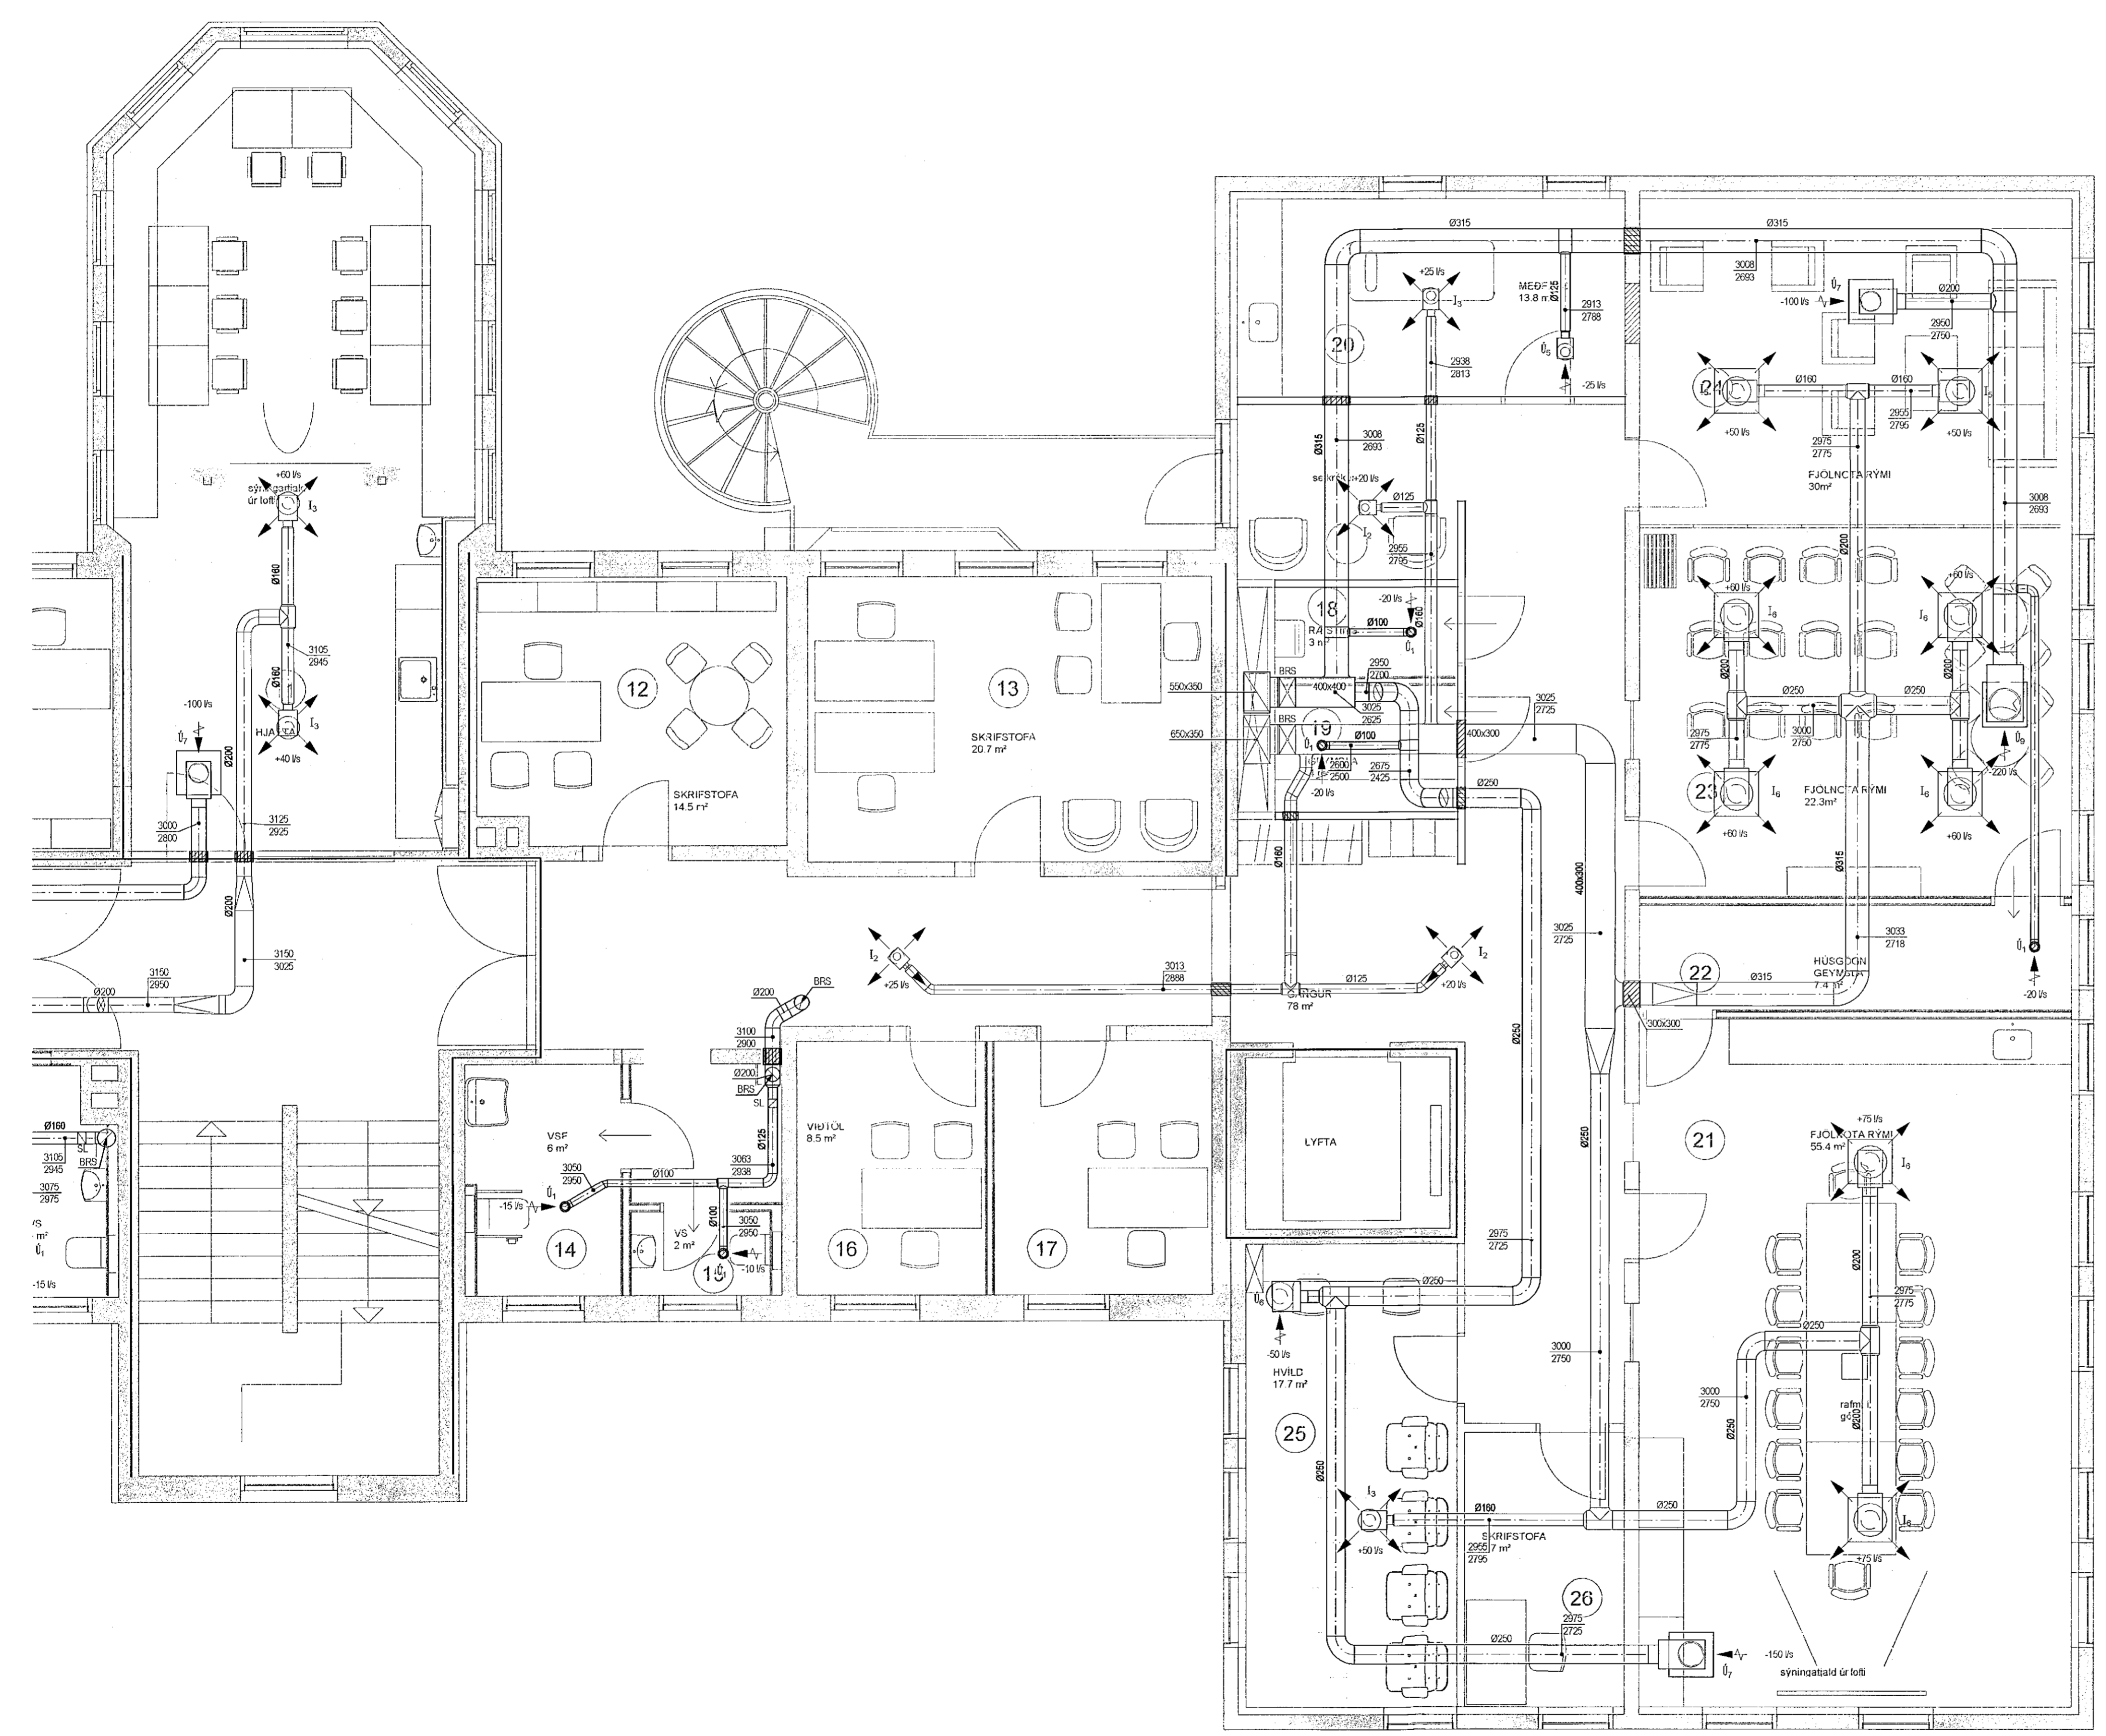

Útg. Dags. Skýring Hannað/Yfirfarið

VSB
VERKFRÆÐISTOFA

Bjarjarbrauni 20 / 220 Hafnarfjörður
Kennitala 710796-2899
Sími 585 8600
vsb@vsb.is / www.vsb.is

Dagsetning aðaluppráttar

Áritun hönnuðar
Karl M. Guð
Áritun sérhönnuðar
Þorgeir J. Kjartansson
Kt. 100271 5169 • thorgeir@vsb.is

Verkefni
SUBURGATA 41
220 HAFNARFJÖRÐUR

Verkefni
Loftræsing
3. hæð
Grunnmynd 2

Hannað	Teiknað	Yfirfarið	Kvarði	Síða
BS	BS	ÞJK	1:50	/ A1
Dags	Verkefni	Teikning	Útgáfa	
09.04.2021	18172	L1 032	-	