



Samþykkt þann  
05. maí 2021  
F.H. byggingarfulltrúans í Hafnarfjörð  
Sigurður Steinar Jónsson

ABALHÖNNUBUR  
ÚTG. DAGS ÚTGÁFUFRILL HANNAÐ TEIKN. YFIRF.  
A 23.03.2021 Verkefning

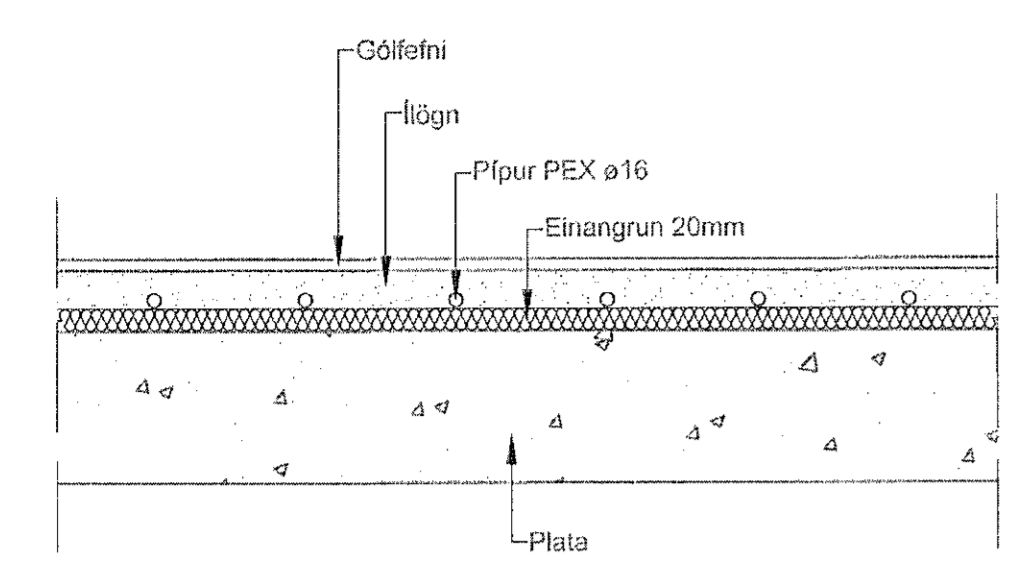

Kista nr. 2					
Slöngur nr.	Hitanemi nr.	Varmabörf W	L slanga m	Q m <sup>3</sup> /kist	Q l/min
1	HN7	550	35	0.07	1.1
2	HN7	720	52	0.09	1.5
3		862	56	0.11	1.8
4		500	50	0.06	1.0
5	HN8	518	67	0.06	1.1
6		130	37	0.02	0.3
7	HN9	701	68	0.09	1.4
8	HN9	763	74	0.09	1.6
9	HN9	405	45	0.05	0.8
10	HN10	701	68	0.09	1.4
11	HN10	418	39	0.05	0.9
Samtals					

Snið í gólfhita  
M 1:10

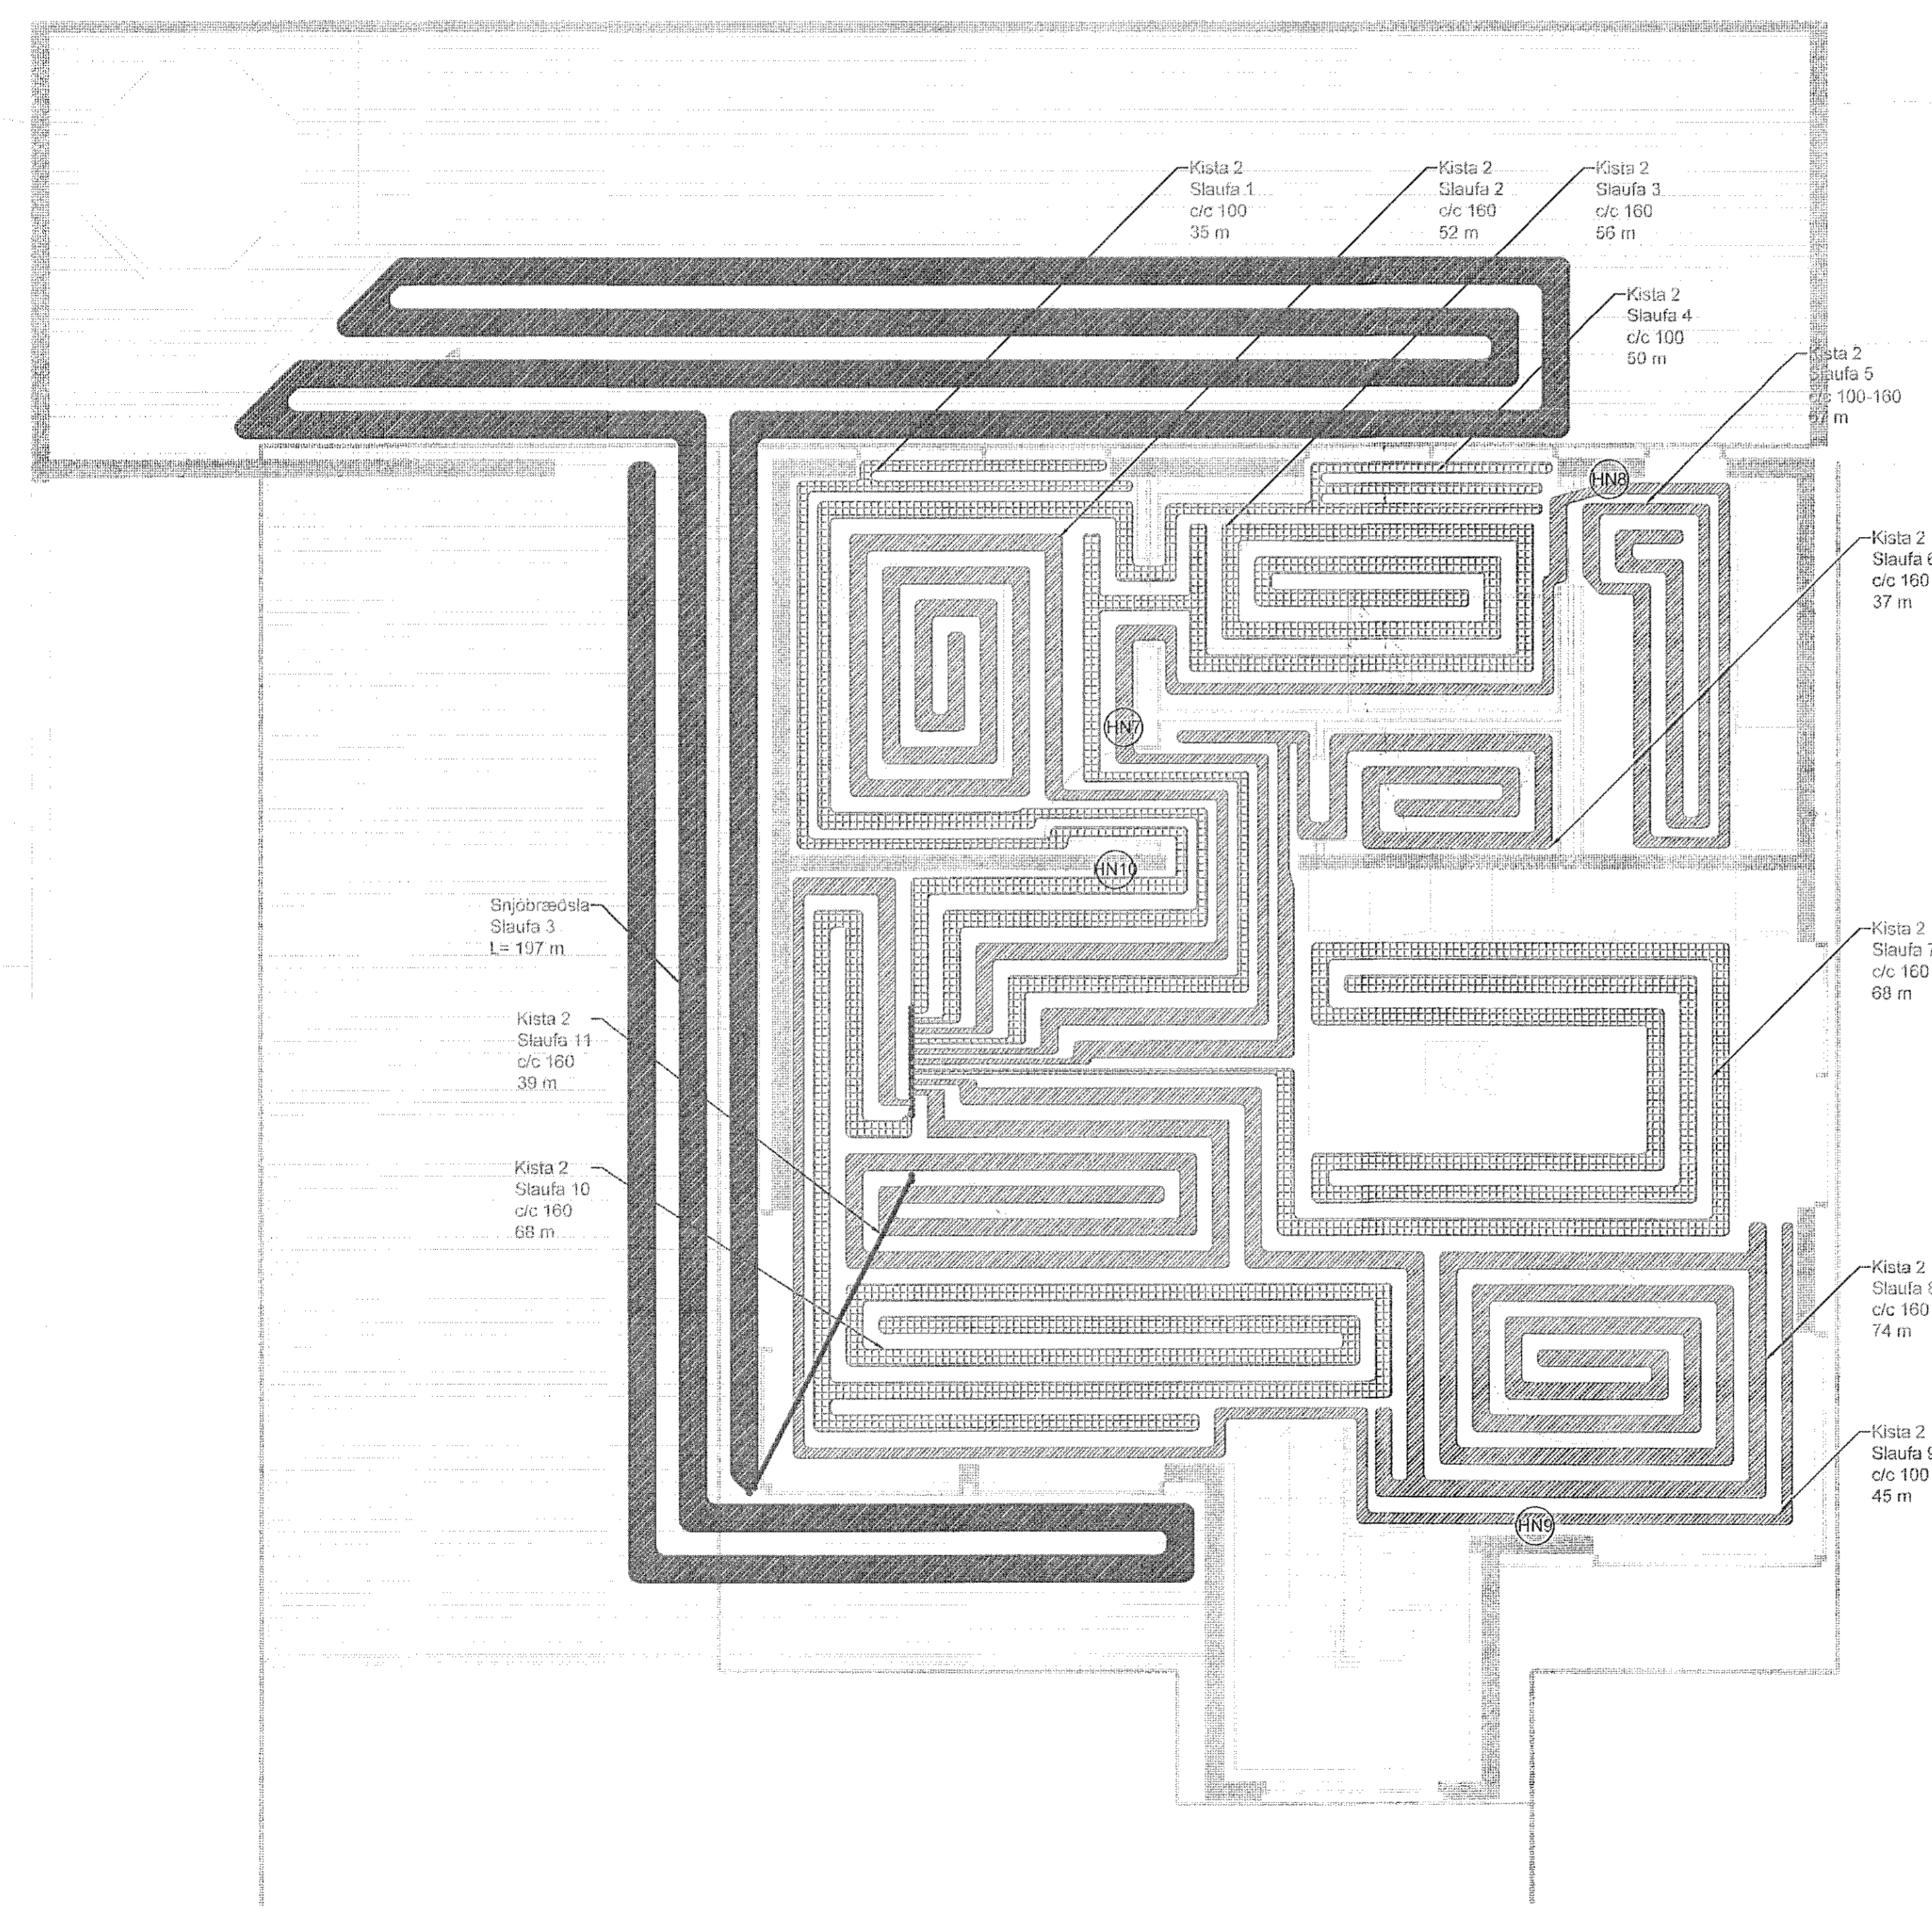

Gólfhitu \_\_\_\_\_  
Snjóbræðsla \_\_\_\_\_

Skýringar  
Hitagagnir skulu vera úr PEX nema annað sé tekið fram á teikningu  
Málsetningar eru í mm

Rétt. Sveinsson 190287-4109  
Hönnunarstjóri

Teknik  
verkfræðistofa

Tinnuskarð 5  
221 Hafnarfjörður

Lagnir og loftræsing  
Hitakerfi  
Grunnmynd 2. hæð

TEIKNUNUMER	BLAÐSTÆRD	HANNAÐ	DÖP
H_02_1	A1	TEIKNAD	DÖP
DAGS	MÆLIKVARDI	YFIRFARID	ÚTGÁFA
23.03.2021	Sjá á teikningu		A
SAMBYKKT	_____		
Kennitala	180979 5229		

Grunnmynd 2 hæð  
M 1:50

