


Samþykkt þann  
05. maí 2021  
F.Þ. Byggingarfulltrúans í Hafnarfjarðar  
Stjórnun Steinarr Jónssonar

ADALHÖNDUR

ÚTGA. DAGS. ÚTGÁFUFRILL. HANNAÐ TEIKN. YFRF.  
A 23.03.2021 Verkefning

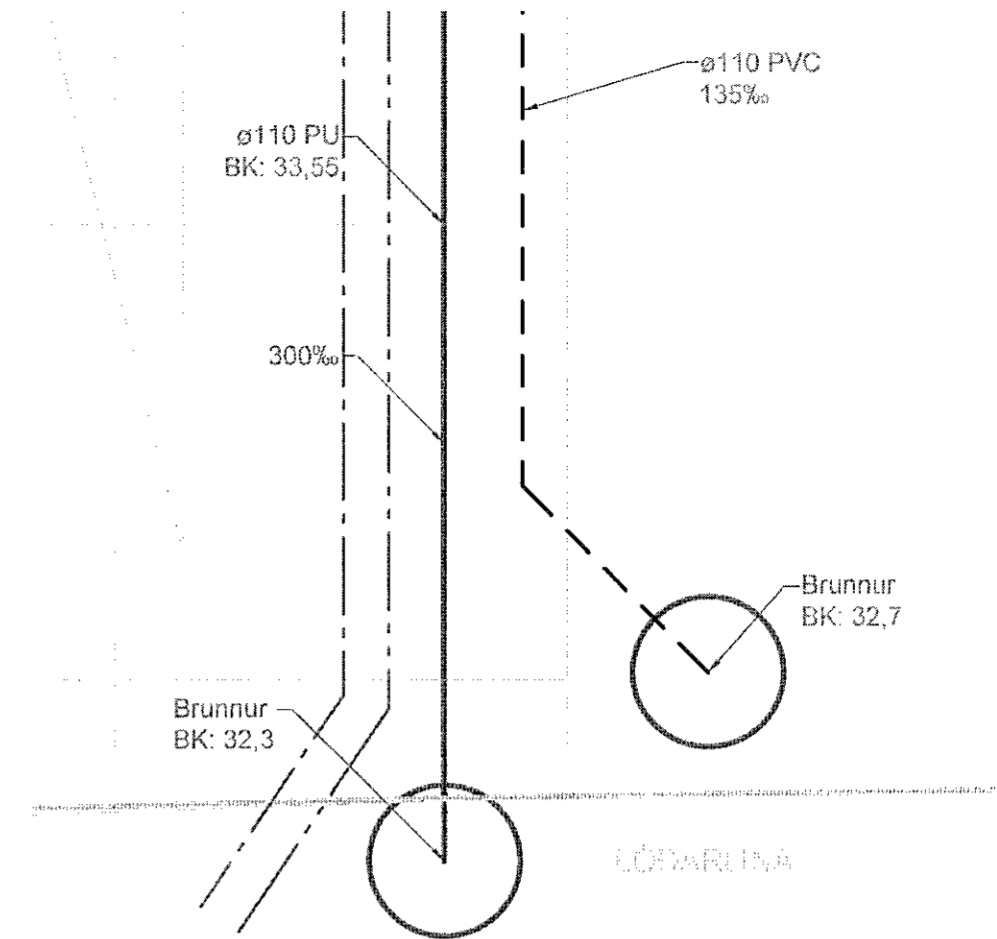

Sérmynd - Brunnar  
M 1:50

- Hilakerfi framrás \_\_\_\_\_
- Hilakerfi bakrás \_\_\_\_\_
- Heitt neysluvatn \_\_\_\_\_
- Kalt neysluvatn \_\_\_\_\_
- Frárennsli \_\_\_\_\_
- Ídráttarrör \_\_\_\_\_
- Regnvatn \_\_\_\_\_
- Dren \_\_\_\_\_
- PU Pipa upp
- PN Pipa niður


**Skýringar**  
Frárennisslagningar skulu almennt vera í 20 prómill halla nema annað sé tekið fram á teikningum.  
Frárennisslagningar í jörðu skulu vera úr PVC nema annað sé tekið fram á teikningum.  
Regnvatnslagningar skulu almennt vera í 10 prómill halla nema annað sé tekið fram á teikningum.  
Drenslagningar skulu almennt vera í 10 prómill halla nema annað sé tekið fram á teikningum.  
BK merkir botnkóla og kótar eru raunkótar  
Málsetningar eru í mm

Róbert Sævarsson 190521-409  
Háttmálarstjóri

Tinnuskarð 5  
221 Hafnarfjörður

Lagnir og loftræsing  
Lagnir í jörðu

TEIKNUNÚMÉR	BLAÐSTJÓRN	HANNAÐ	DÖP
F_00_1	A1	TEIKNAR:	DÖP
DAGS.	MÆLIKVARI:	YFIRFARIR:	ÚTGÁFA
23.03.2021	1:50		A
SAMÞYKKT: <i>Edgar Þor</i>			
Kerfi: 180479 5229			

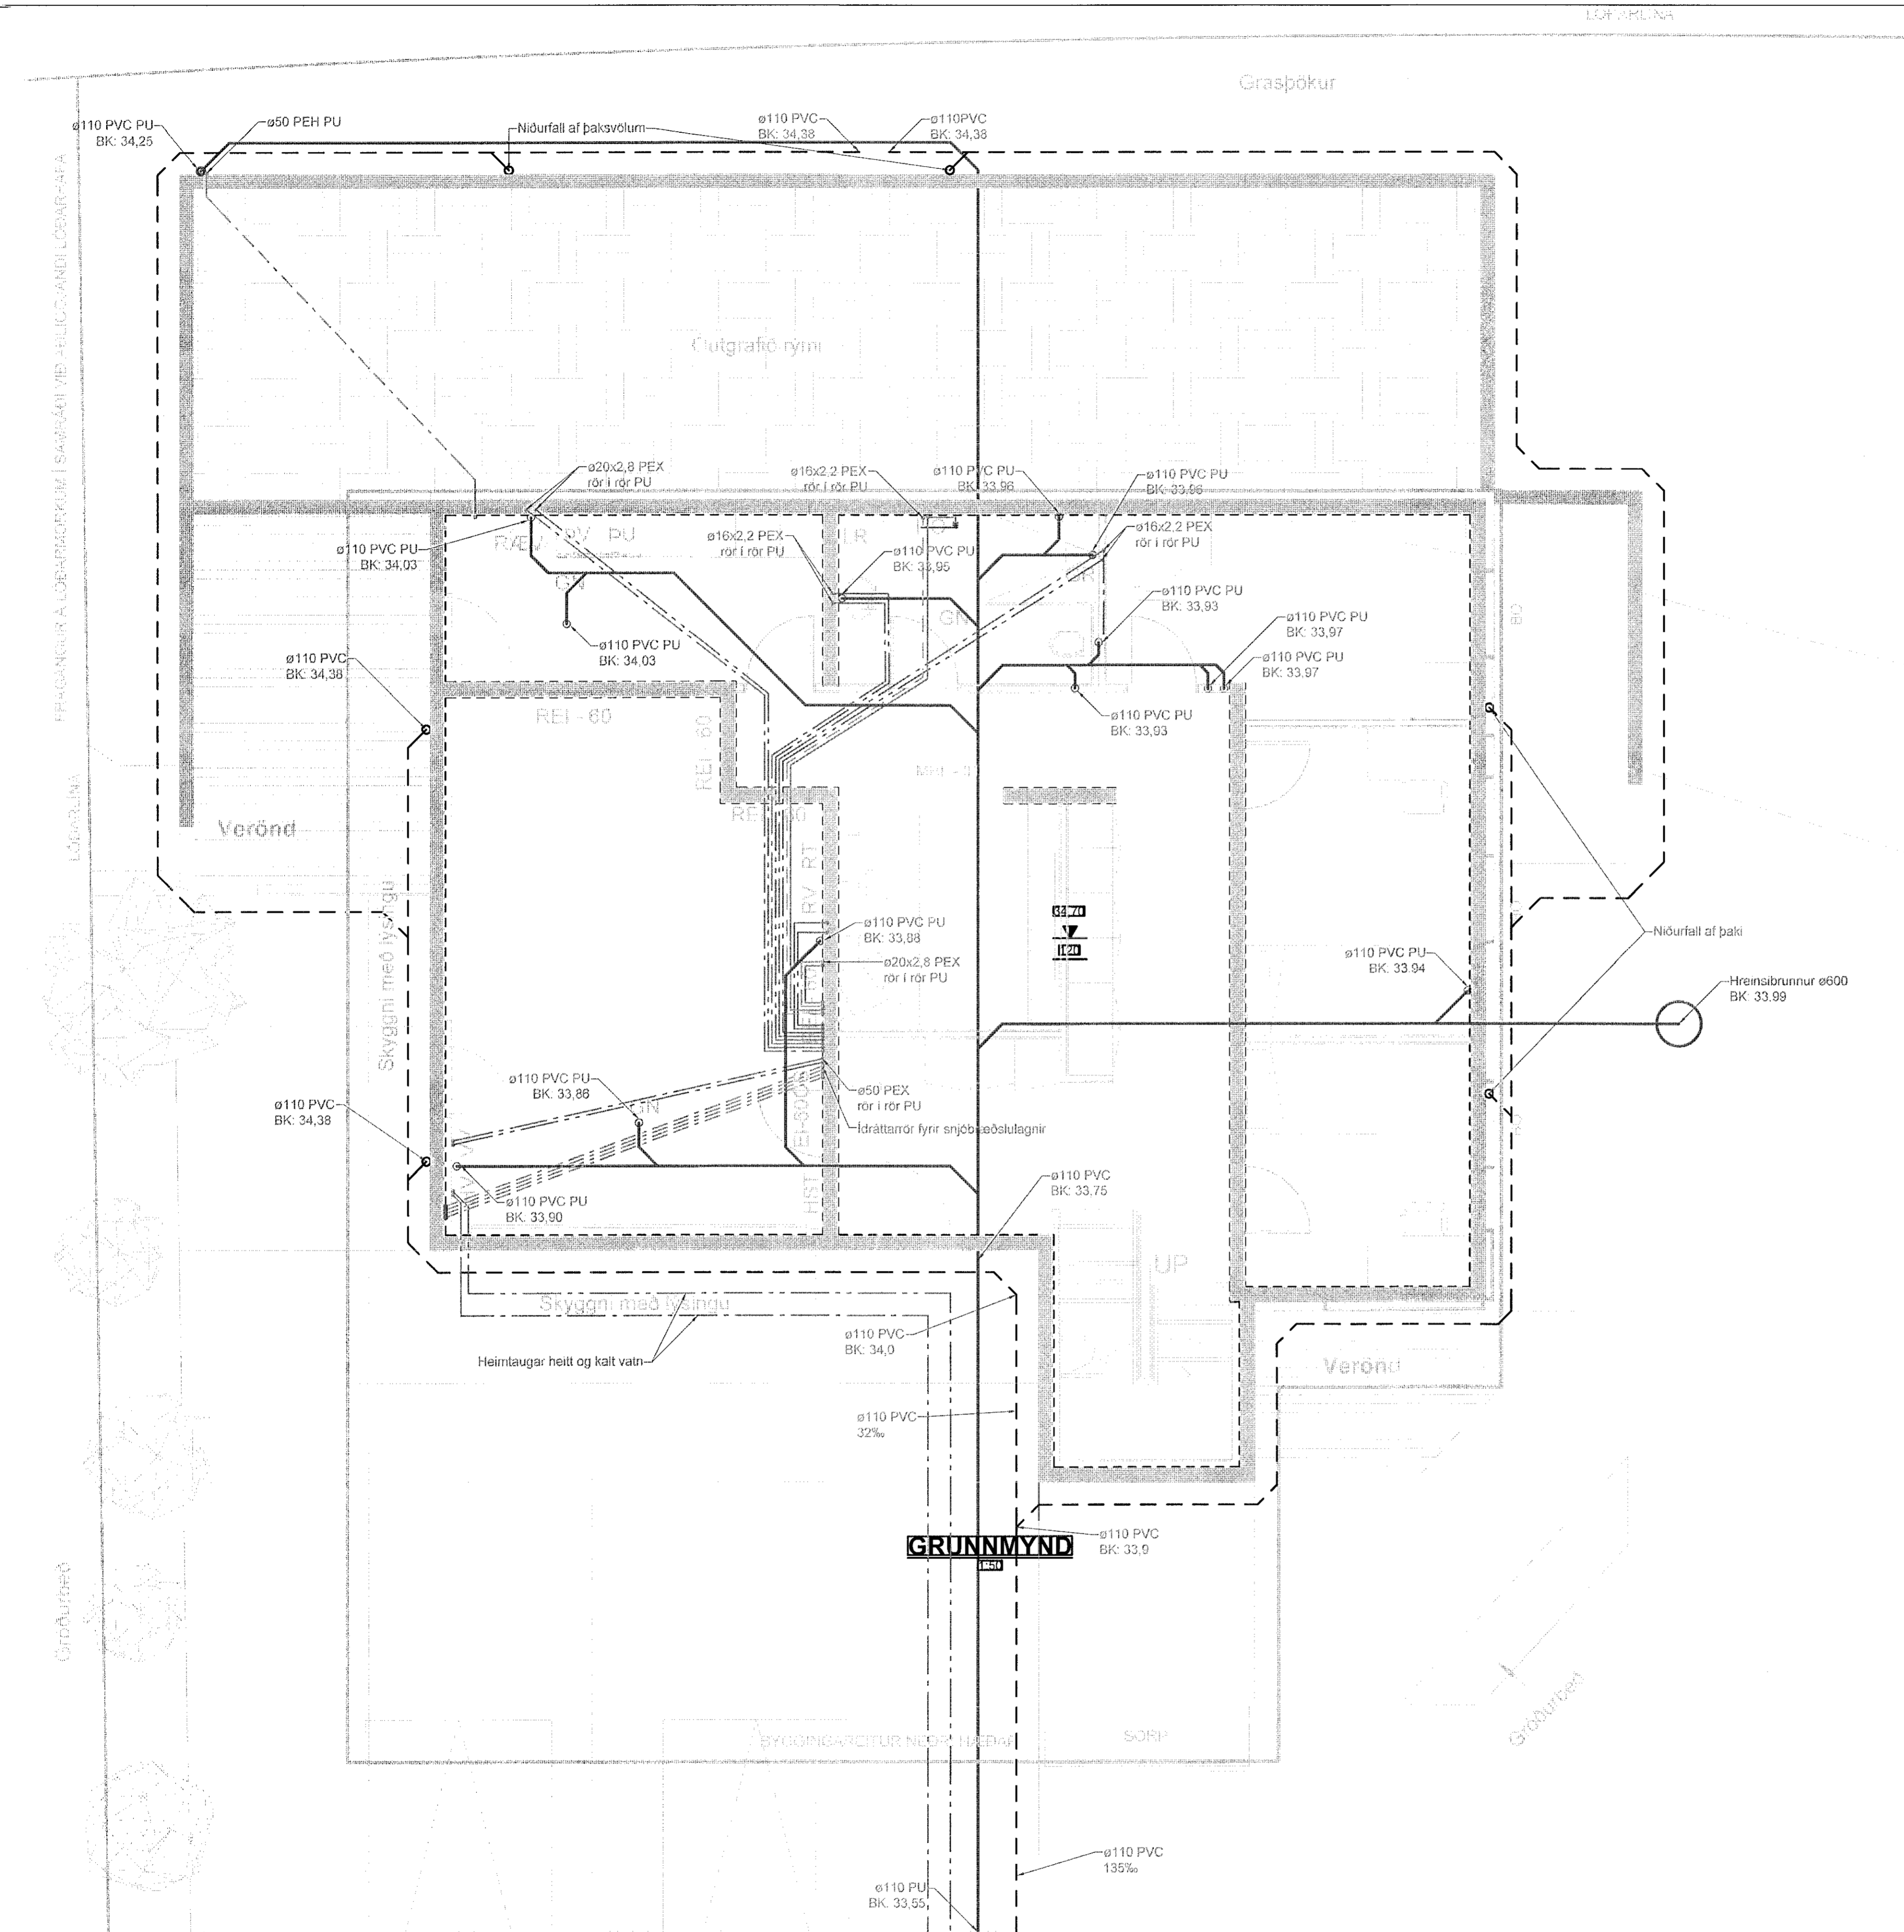

Grunnmynd  
M 1:50

