
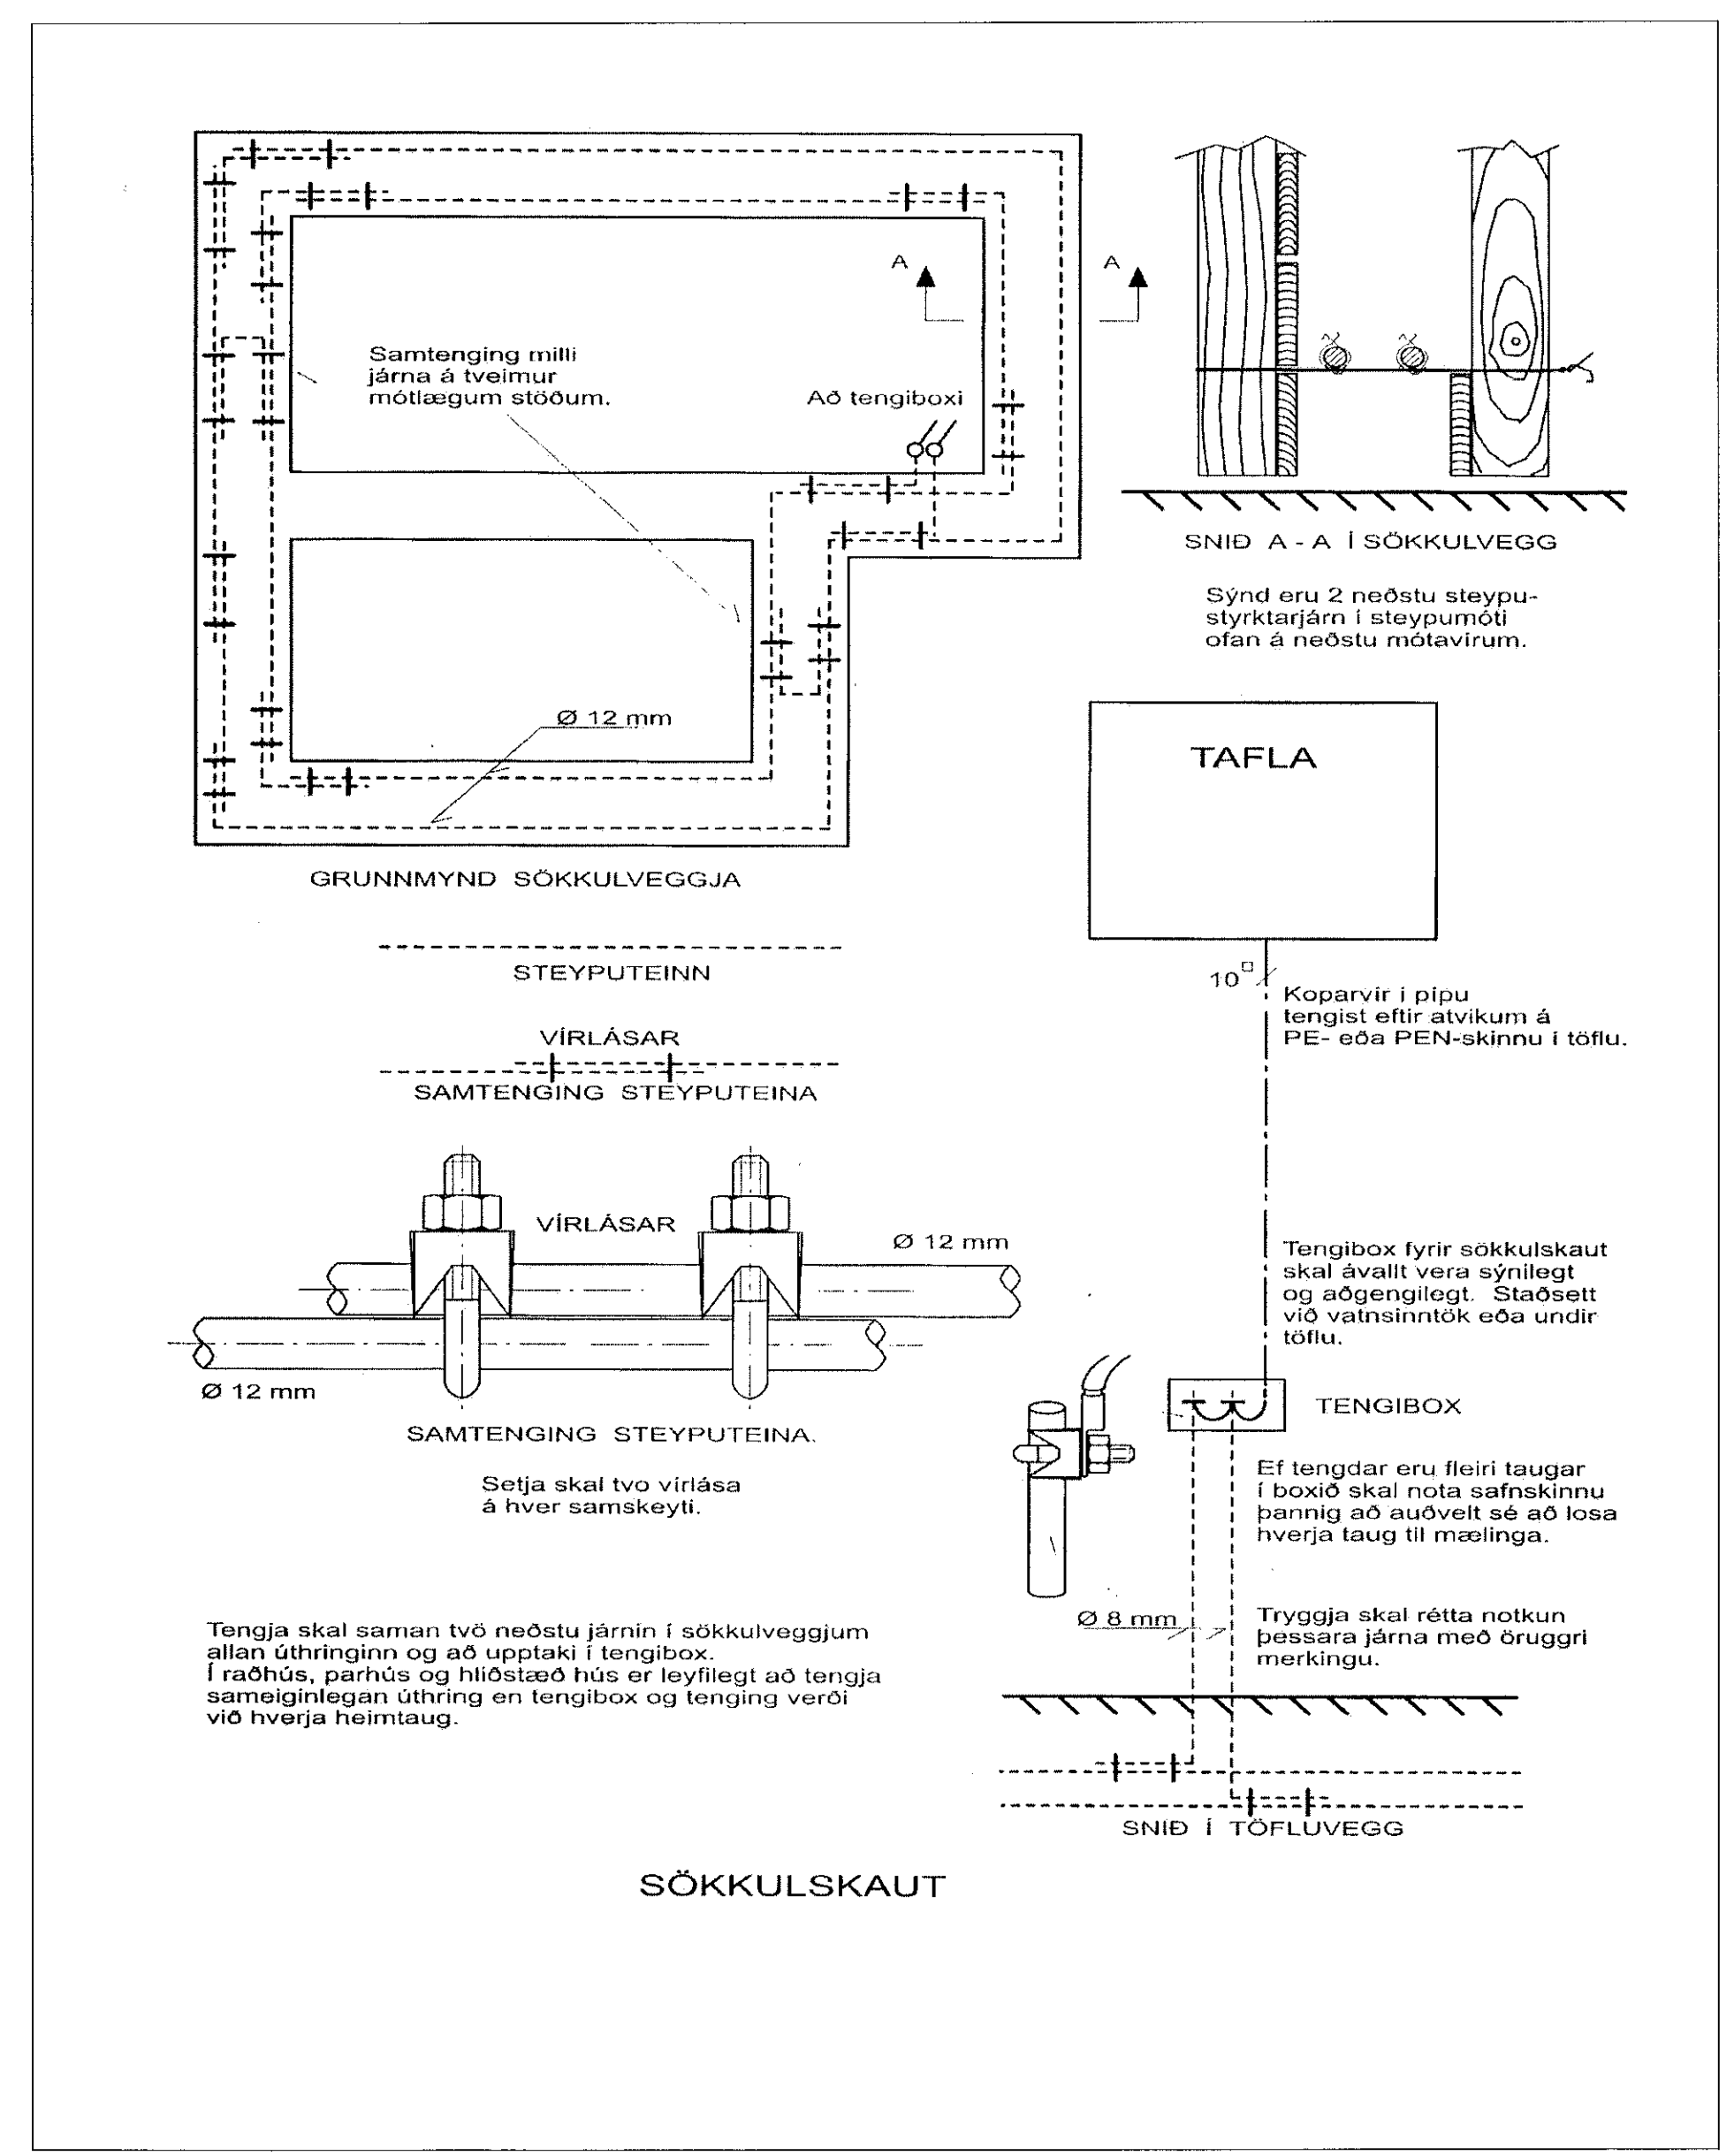


Samþykkt þann  
05. maí 2021  
F.H. byggingarfulltrúans í Hafnarfirði  
Sigurður Steinar Jónsson

Undirskrift hönnunarstjóra  
Dags: 26/03/2021  
Nafn: *Robbit Svarsson* kt. 190381.4109

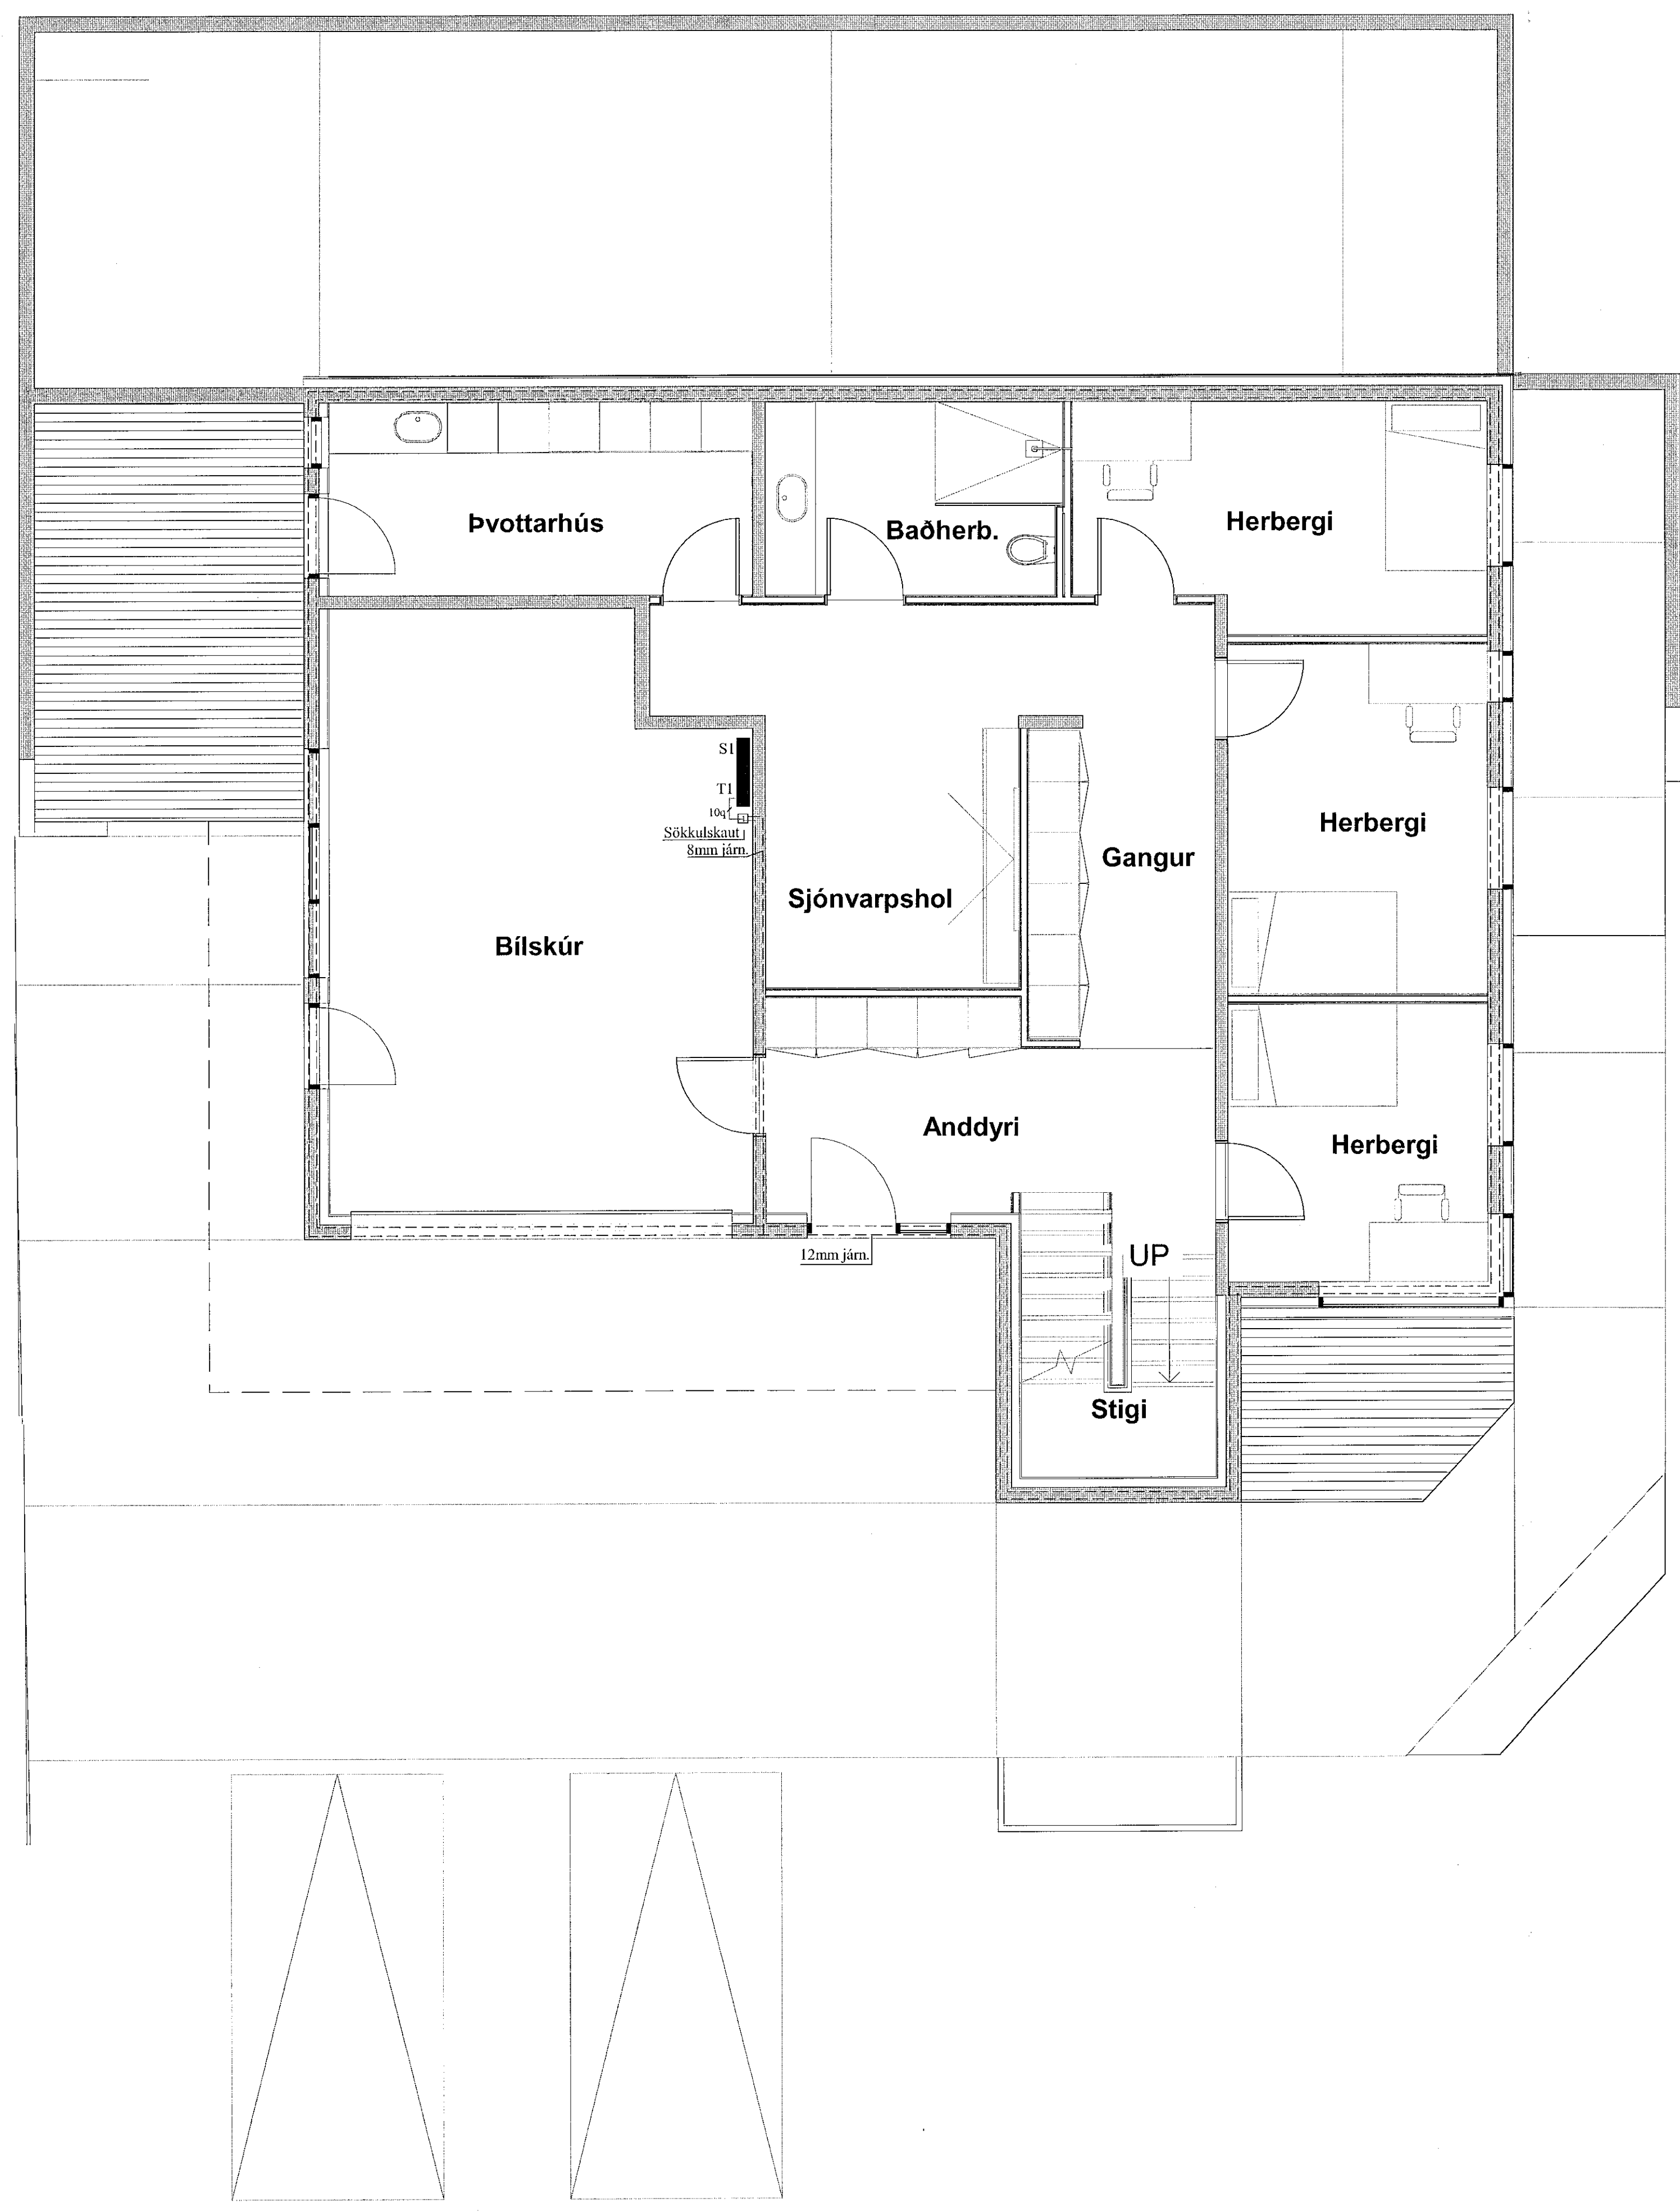

Raf-Bræður ehf Svanur H. Þórhallsson. Raflagnahönnuður kt. 010267-3319. GSM.8965086			
Verkefni: Tinnuskarð 5 - Hafnarfirði.	Teikning: Sökkulskaut		
Teiknað: Svanur.	Kvarði: 1:50	Dags: 8.mars.2021	Teikning nr: 3 af 5
<i>Svanur H. Þórhallsson</i>			