


Sampykkt þann
08 MAR 2017
F.h. Sigurður Steinar Jónsson

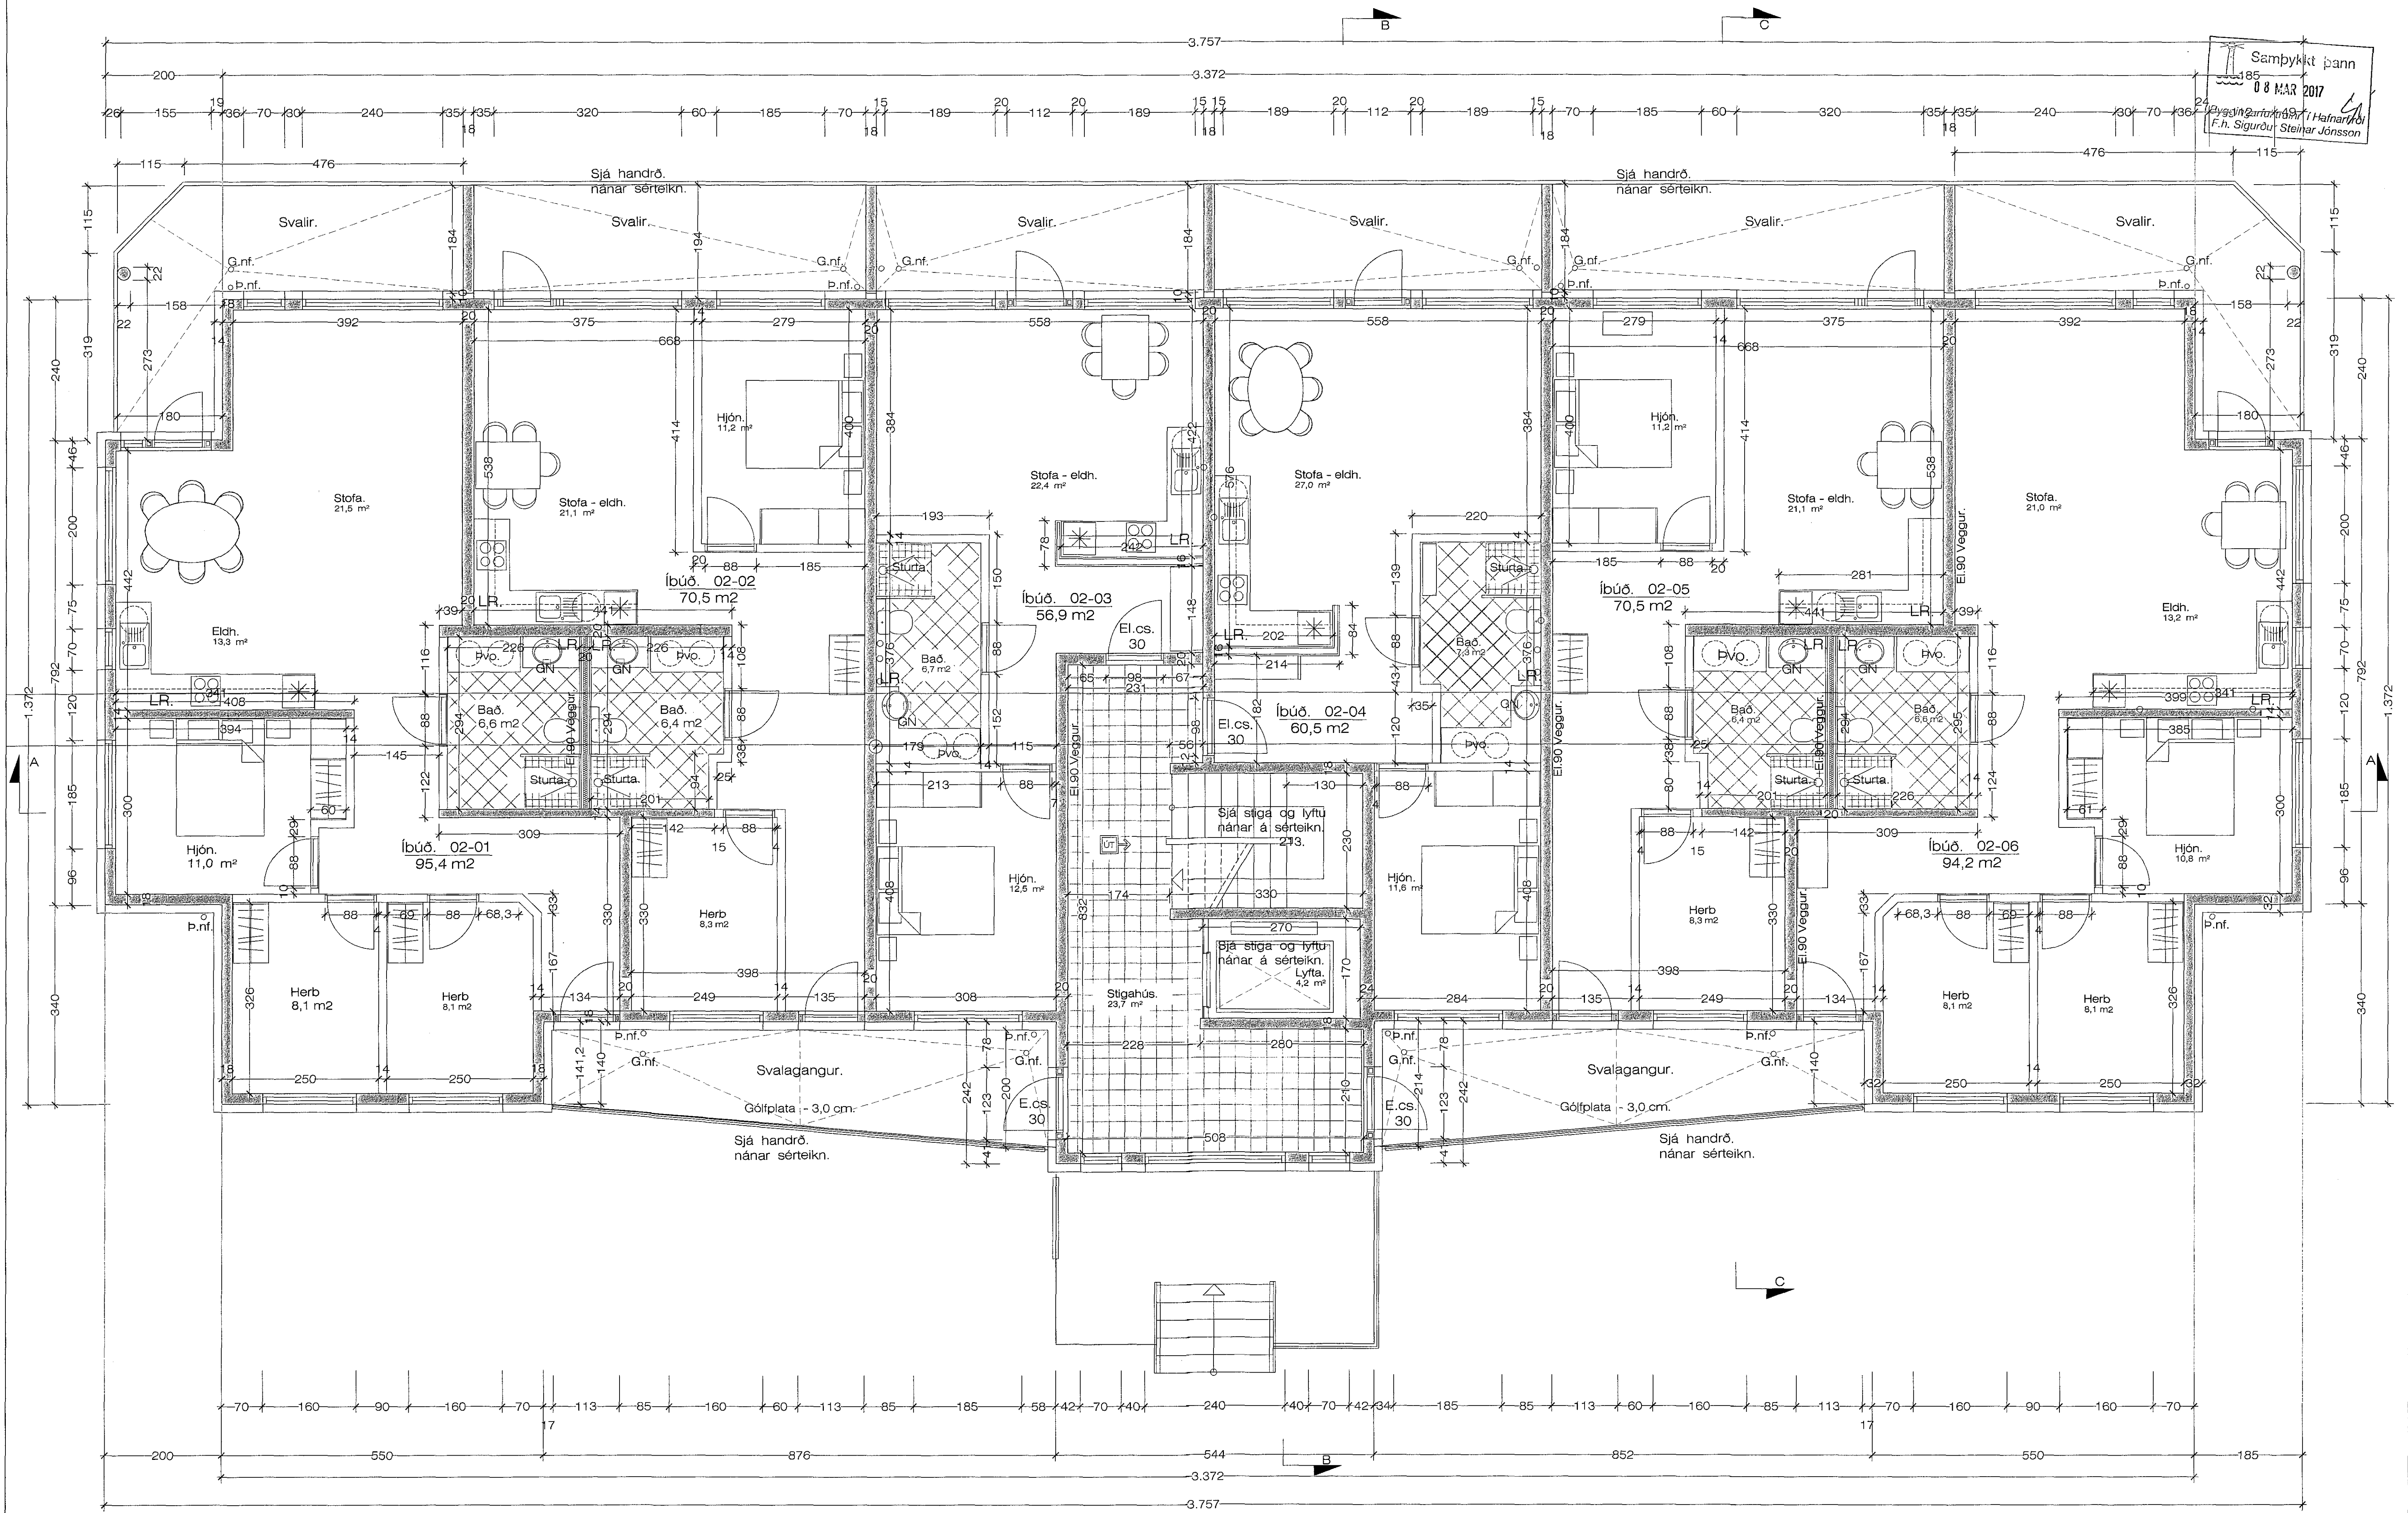

Grunnmynd 3. hæð. Hús Nr. 1 1 : 50 Stærð. 490,0 m²

Einivellir 1 Hafnarfirði. Grunnmynd.

VERK. NR. 352 DAGS. 3. - 12. - 2016 MÁL. 1:50
 TEIKN. NR. 204 BREYTT.

JÓN GUÐMUNDSSON ARKITEKT
 VINNUSTOFA SUDURLANDSBRÁUT 16 REYKJAVÍK

ÍON-ARK. ÍS
 ÍSÍMI 552 5055

JonG 7.8.2016 19:09 Einivellir 1 1901.dwg