


- Farg.
- Grisja.
- 200 mm. Xps. rakabolin.
- Þrýstteinangrun.
- Takkadúkur.
- 2 x. állindur Pappi.
- Afréttingarlag.

Sjá nárr
sérteikn. 214

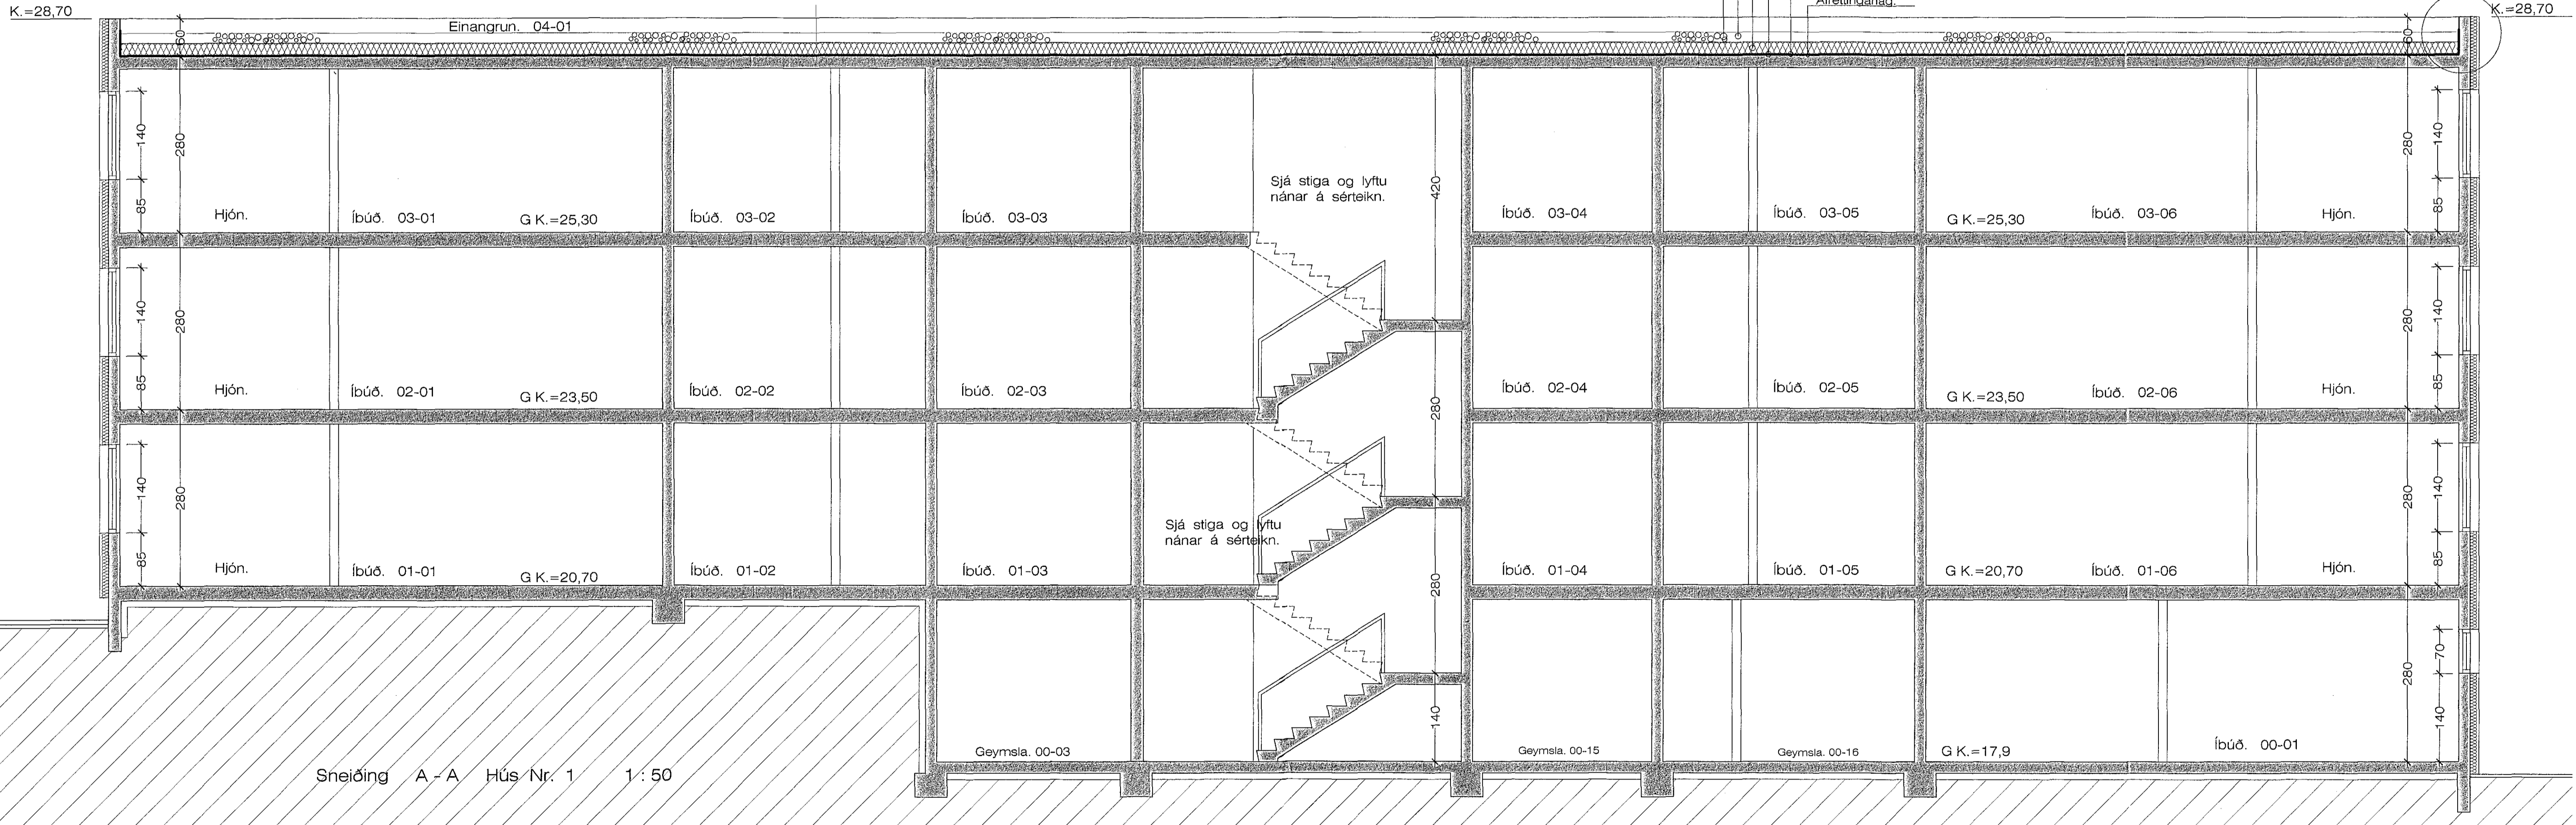

Jon3 7.8.2016 19:09 Einivellir 1 1901.dwg

Einivellir 1 Hafnarfirði. Sneiðingar.

VERK. NR. 352 DAGS. 3. - 12. - 2016 MÁL. 1:50 Jon-ark @ islandia.is

TEIKN. NR. 206 BREYTT.

JÓN GUÐMUNDSSON ARKITEKT *Jón Guðmundsson* KT. 310551-2009

VINNUSTOFA SUDURLANDSBRÁUT 16 REYKJAVÍK SÍMI 562 5055