



Samþykkt þann  
08. MAR 2017  
Byggingarfulltrúi Hafnarfirði  
F. H. Sigurður Steinar Jónsson

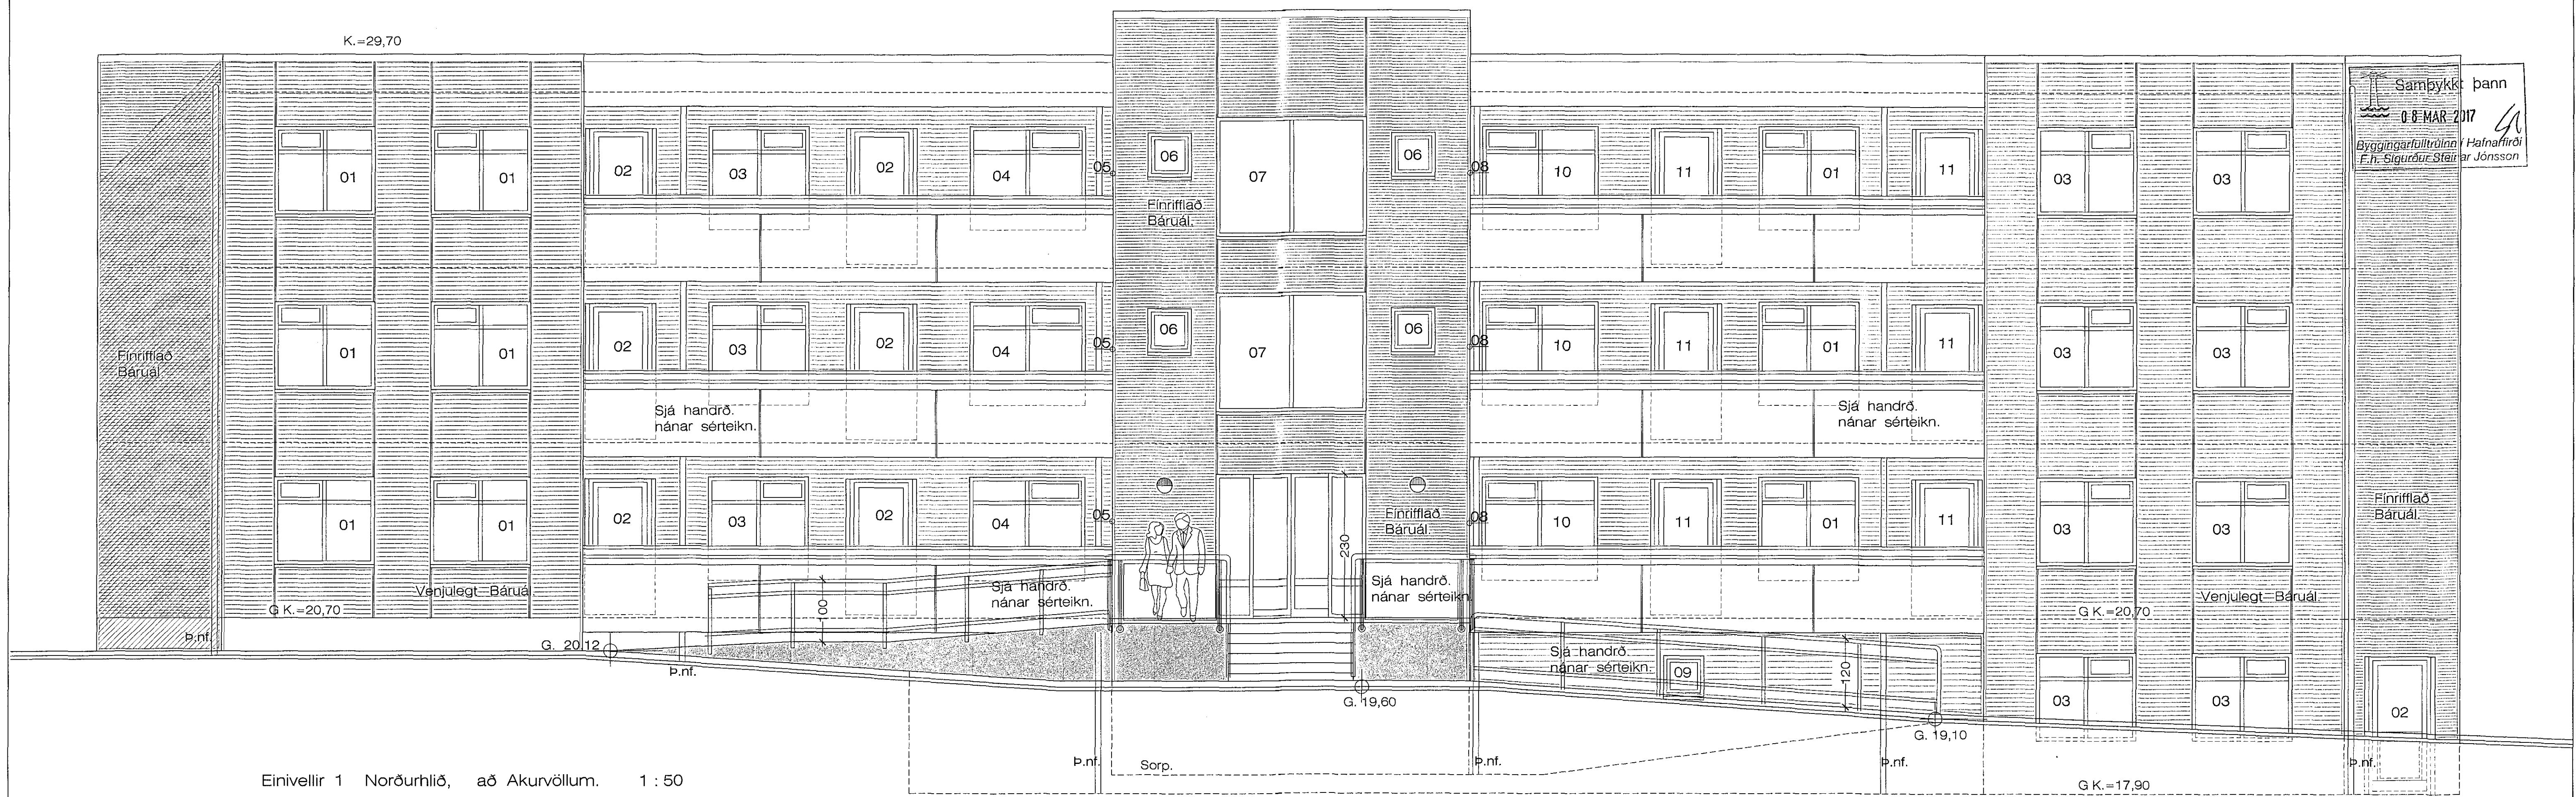

Einivellir 1 Norðurhlíð, að Akurvöllum. 1 : 50

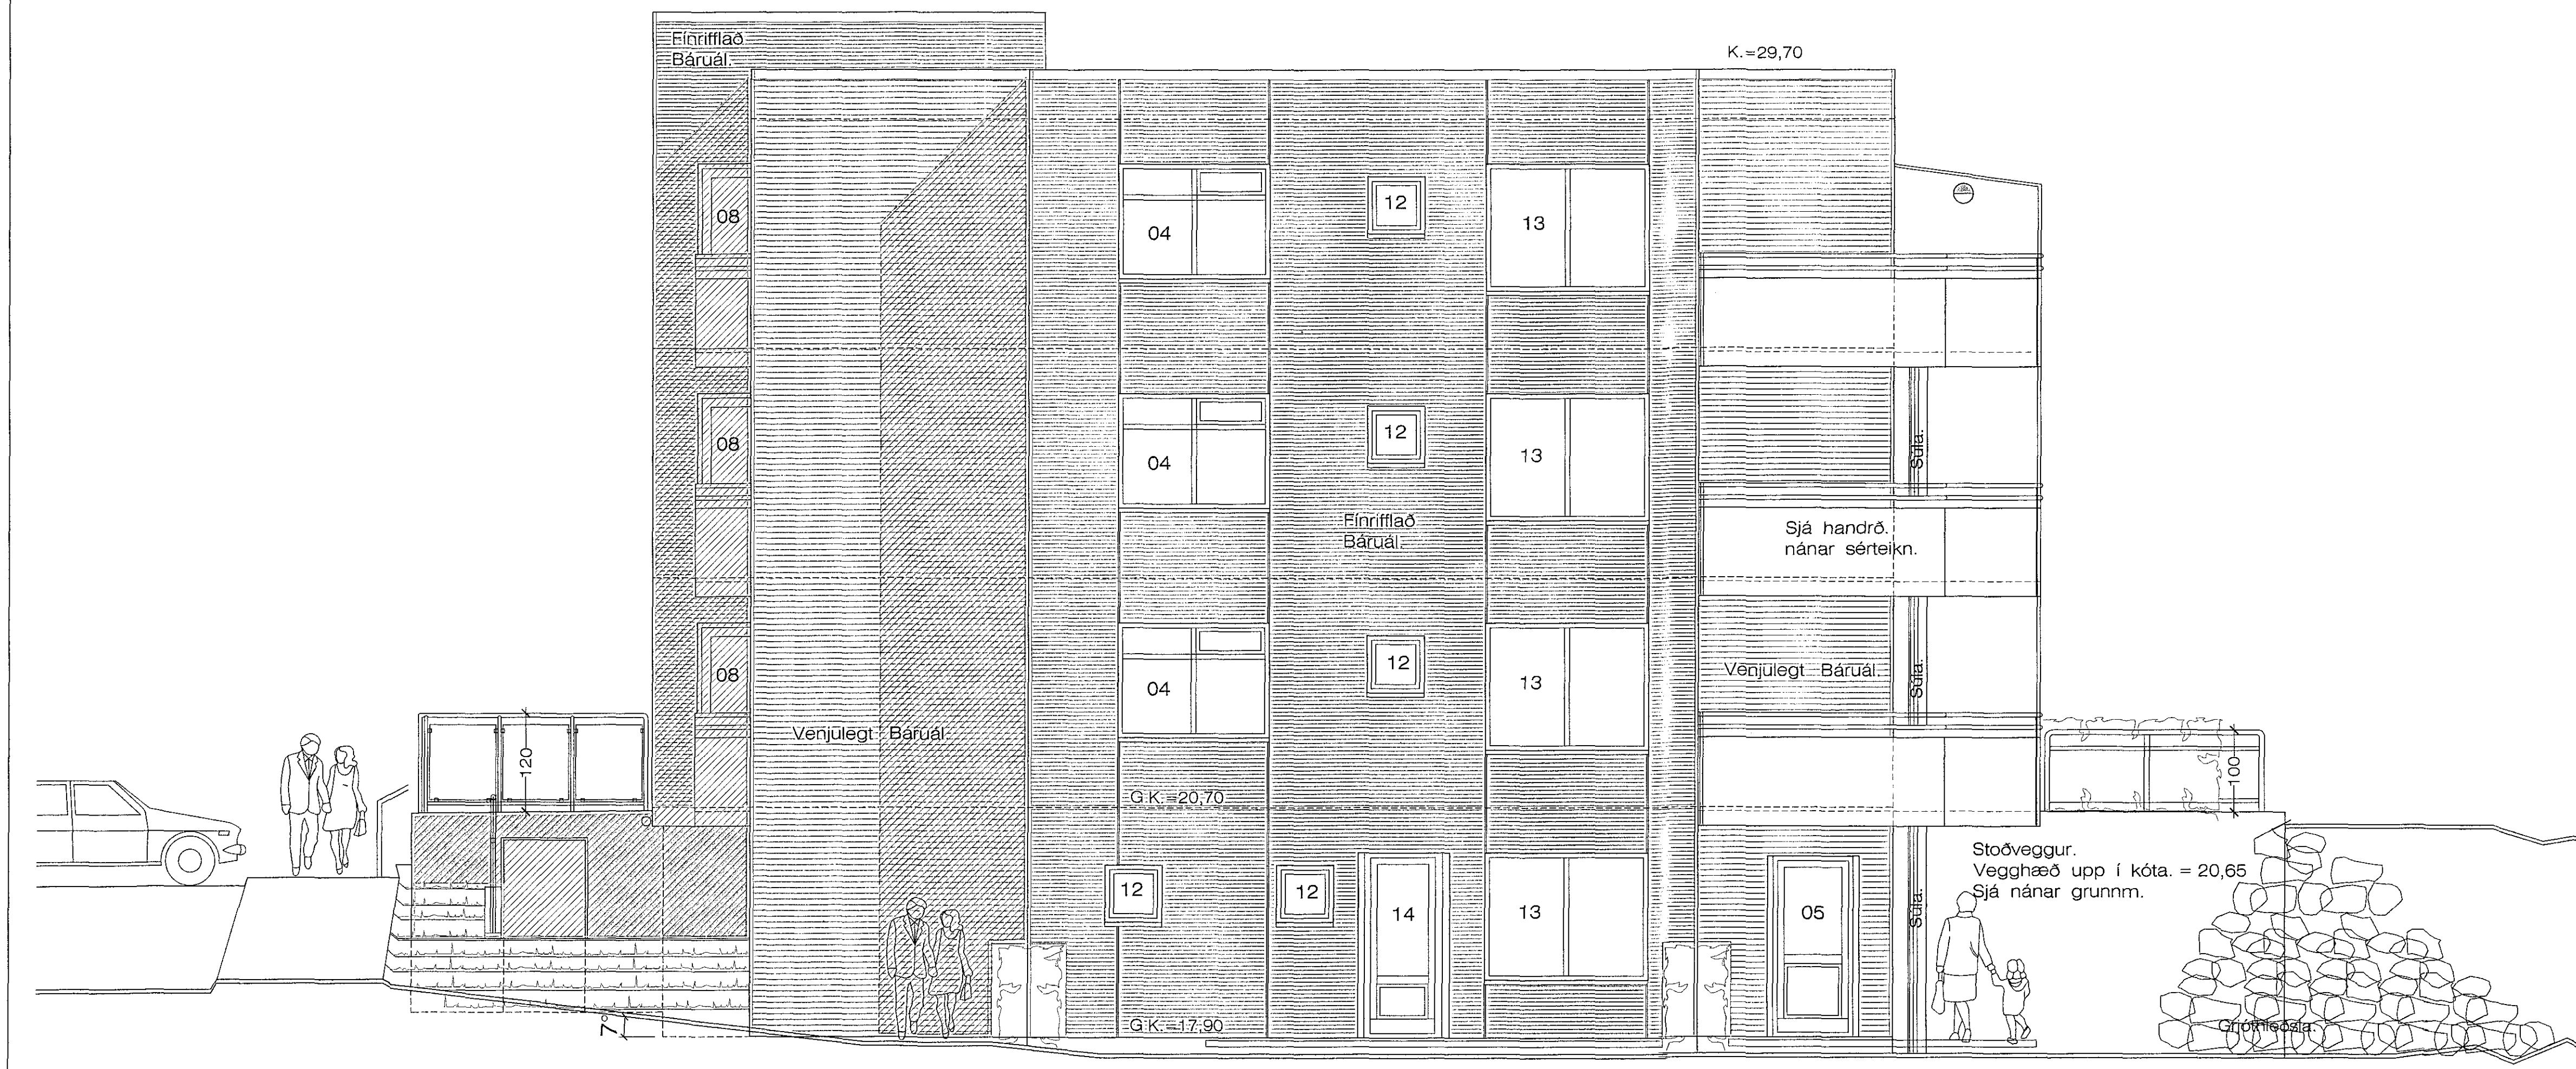

Einivellir 1 Vesturhlíð, 1 : 50

Einivellir 1 1901.dwg  
7.8.2016 19:09  
JonC

Einivellir 1 Hafnarfirði. Útlit.

VERK. NR. 352      DAGS. 3. 12. 2016 MÁL. 1:50  
TEIKN. NR. 208      BREYTT.

JÓN GUÐMUNDSSON ARKITEKT *Jón Guðmundsson* KT. 310591  
VINNUSTOFA SUDURLANDSBRÁUT 16 REYKJAVÍK      SÍMI 552 5055