

Skýngöngur:
Handið skal smíða úr stálrofum. Vanda skal sérstaklega og síða.
Eftir að smíði er lokið skal heigjalensera handið.
Afnuga skal öll með nákvæmlega á staðnum, áður en smíði hefst.

Einvellir 1 Útlit af útlitþoppum og römpum. 1 : 20

G.K. = 17.9

Sopp. K. 18.20


G. 19.60

Sjá náær smeltingar í handið, teikn. 211

G.K. = 17.90

Samþykkt þann
08. MAR 2017
Eggingarfulltrúi og handið
H. Steinar Steinarsson

N:0165 01.01.1674

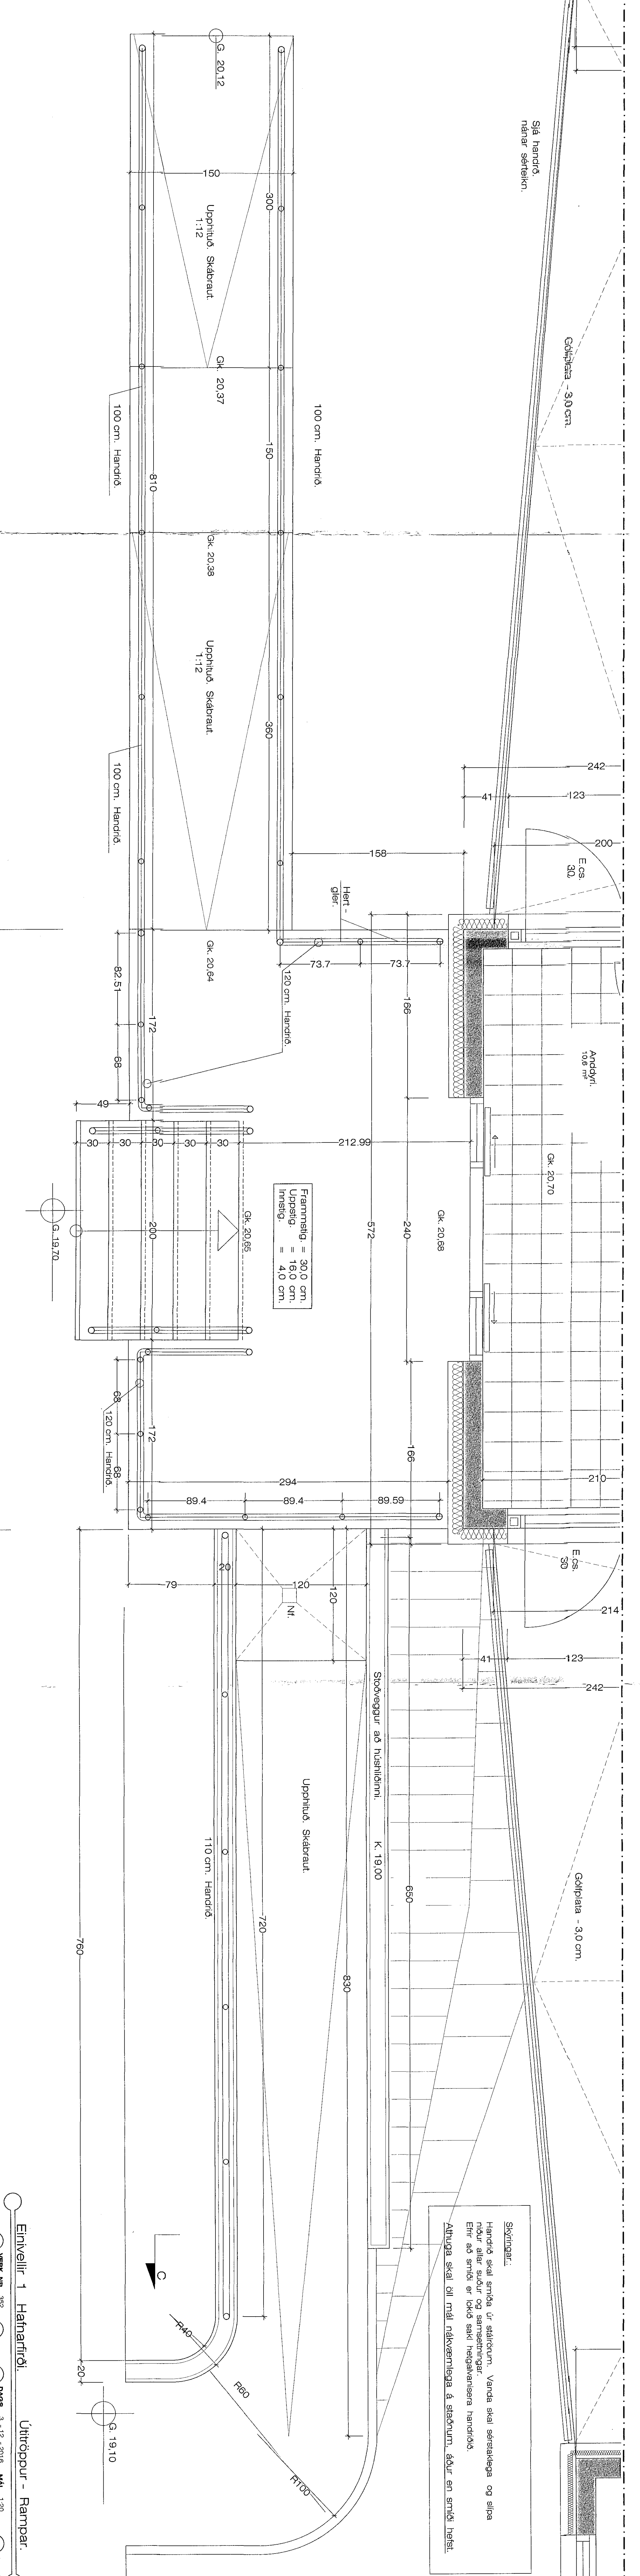

Skýngöngur:
Handið skal smíða úr stálrofum. Vanda skal sérstaklega og síða.
Eftir að smíði er lokið skal heigjalensera handið.
Afnuga skal öll með nákvæmlega á staðnum, áður en smíði hefst.

Einvellir 1 Grunnmynd af útlitþoppum og römpum. 1 : 20

Frammsig = 30.0 cm.
Uppsif = 16.0 cm.
Innsig = 4.0 cm.

Einvellir 1 Hálfartíði. Útlitþoppur - Ræmpur.

YORK M.N. 302
TEKNI NÚM. 210
JÓN GUDMUNDSSON ARKITEKT
VINURTORA SUBURANDARVAU 18
REYKJAVÍK
Sími 592 5095

DATE: 3.-12.-2016
MÁL. 1.20
LÖGFR. 1.20
SÍMI 592 5095