
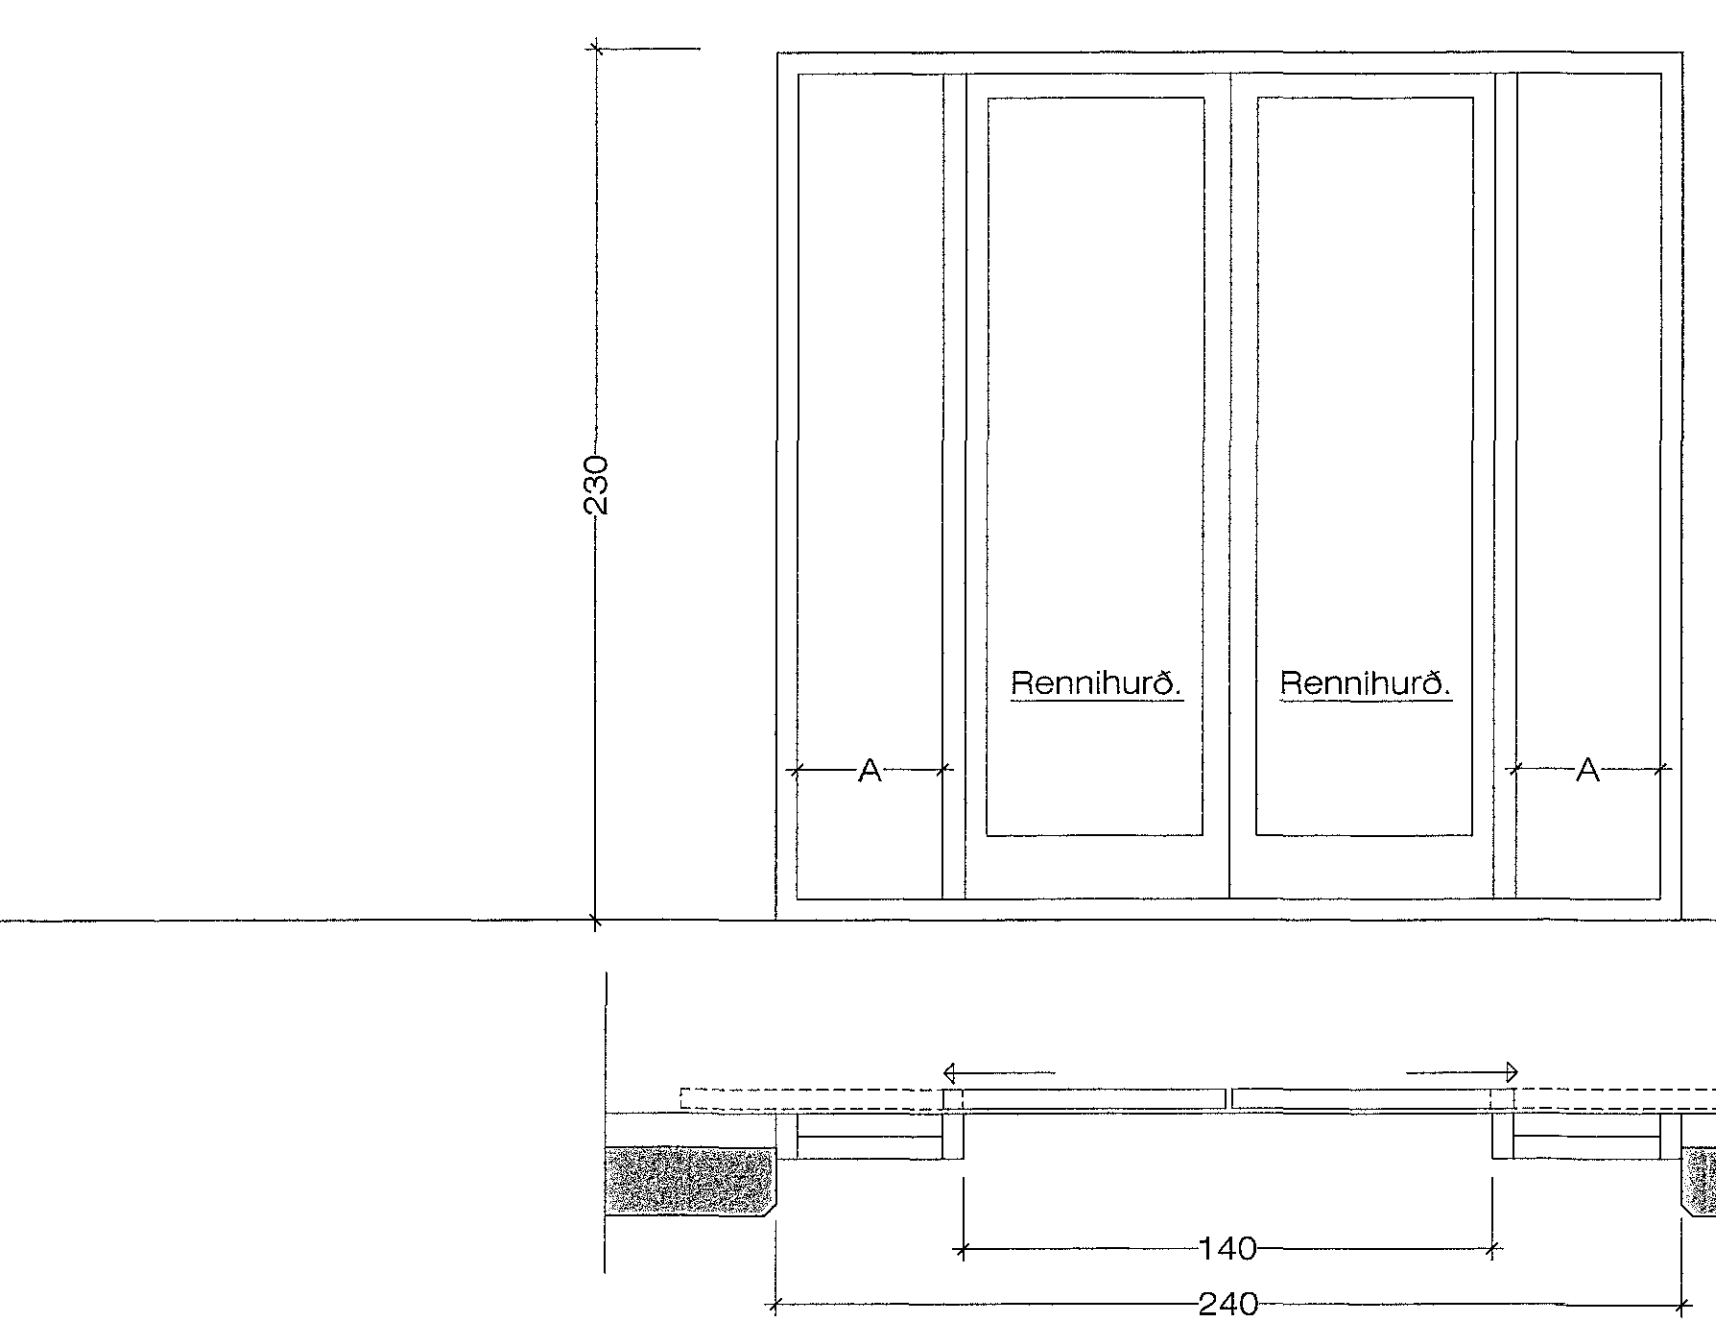


Glugga og Hurðarteikn. 1:50

140M65 08.02.2017

Samþykkt þann
08 MAR 2017
Byggingarfulltrúinn í Hafnarfirði
E. Sigurður Steinar Jónsson

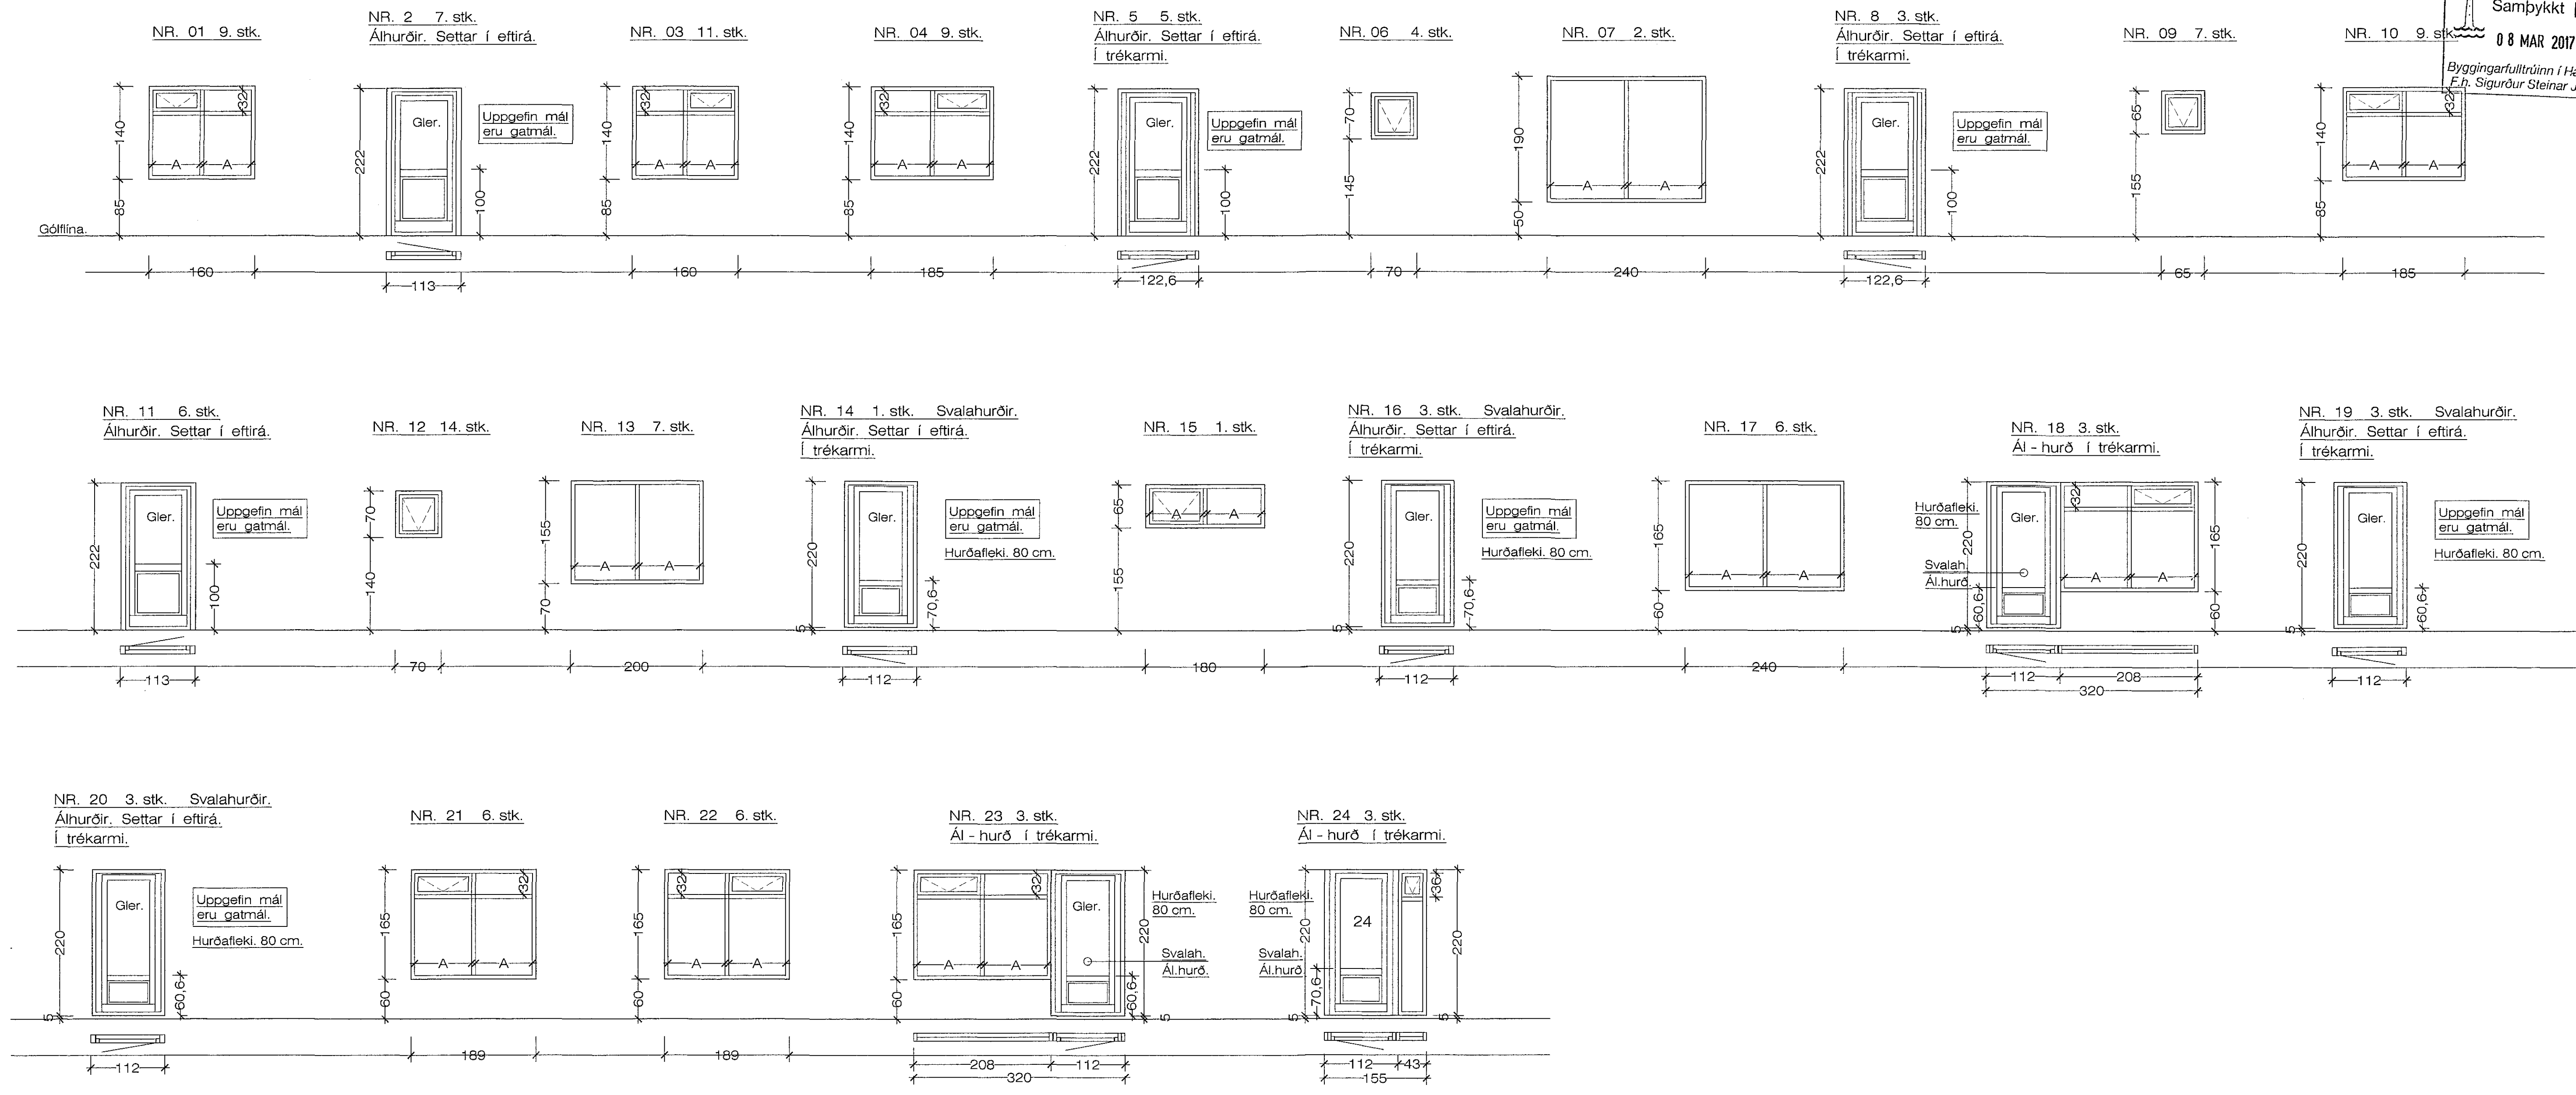

Rennihurð. Fyrir Aðalinngang.
Athuga skal öll mál, nákvæmlega á staðnum, áður en smíði hefst.

Hurðir og gluggar samtals. = 131 stykki.
+ aðalinngangur, rennihurð.

Einivellir 1 2002.dwg
23.1.2017 16:45
JónG

Einivellir 1 Hafnarfirði. Gluggateikn.

VERK. NR. 352 DAGS. 3.12.2016 MÁL. 1:50 Jón-ark. @ latendia.is
TEIKN. NR. 212 BREYTT.

JÓN GUÐMUNDSSON ARKITEKT *Jón Guðmundsson*
VINNUSTOFA SUBÚRLANDSBRÁUT 16 REYKJAVÍK Sími 562 5068