


Samþykkt þann
08 MAR 2017
Byggingarfulltrúinn í Hafnarfirði
F.h. Sigurður Steinar Jónsson

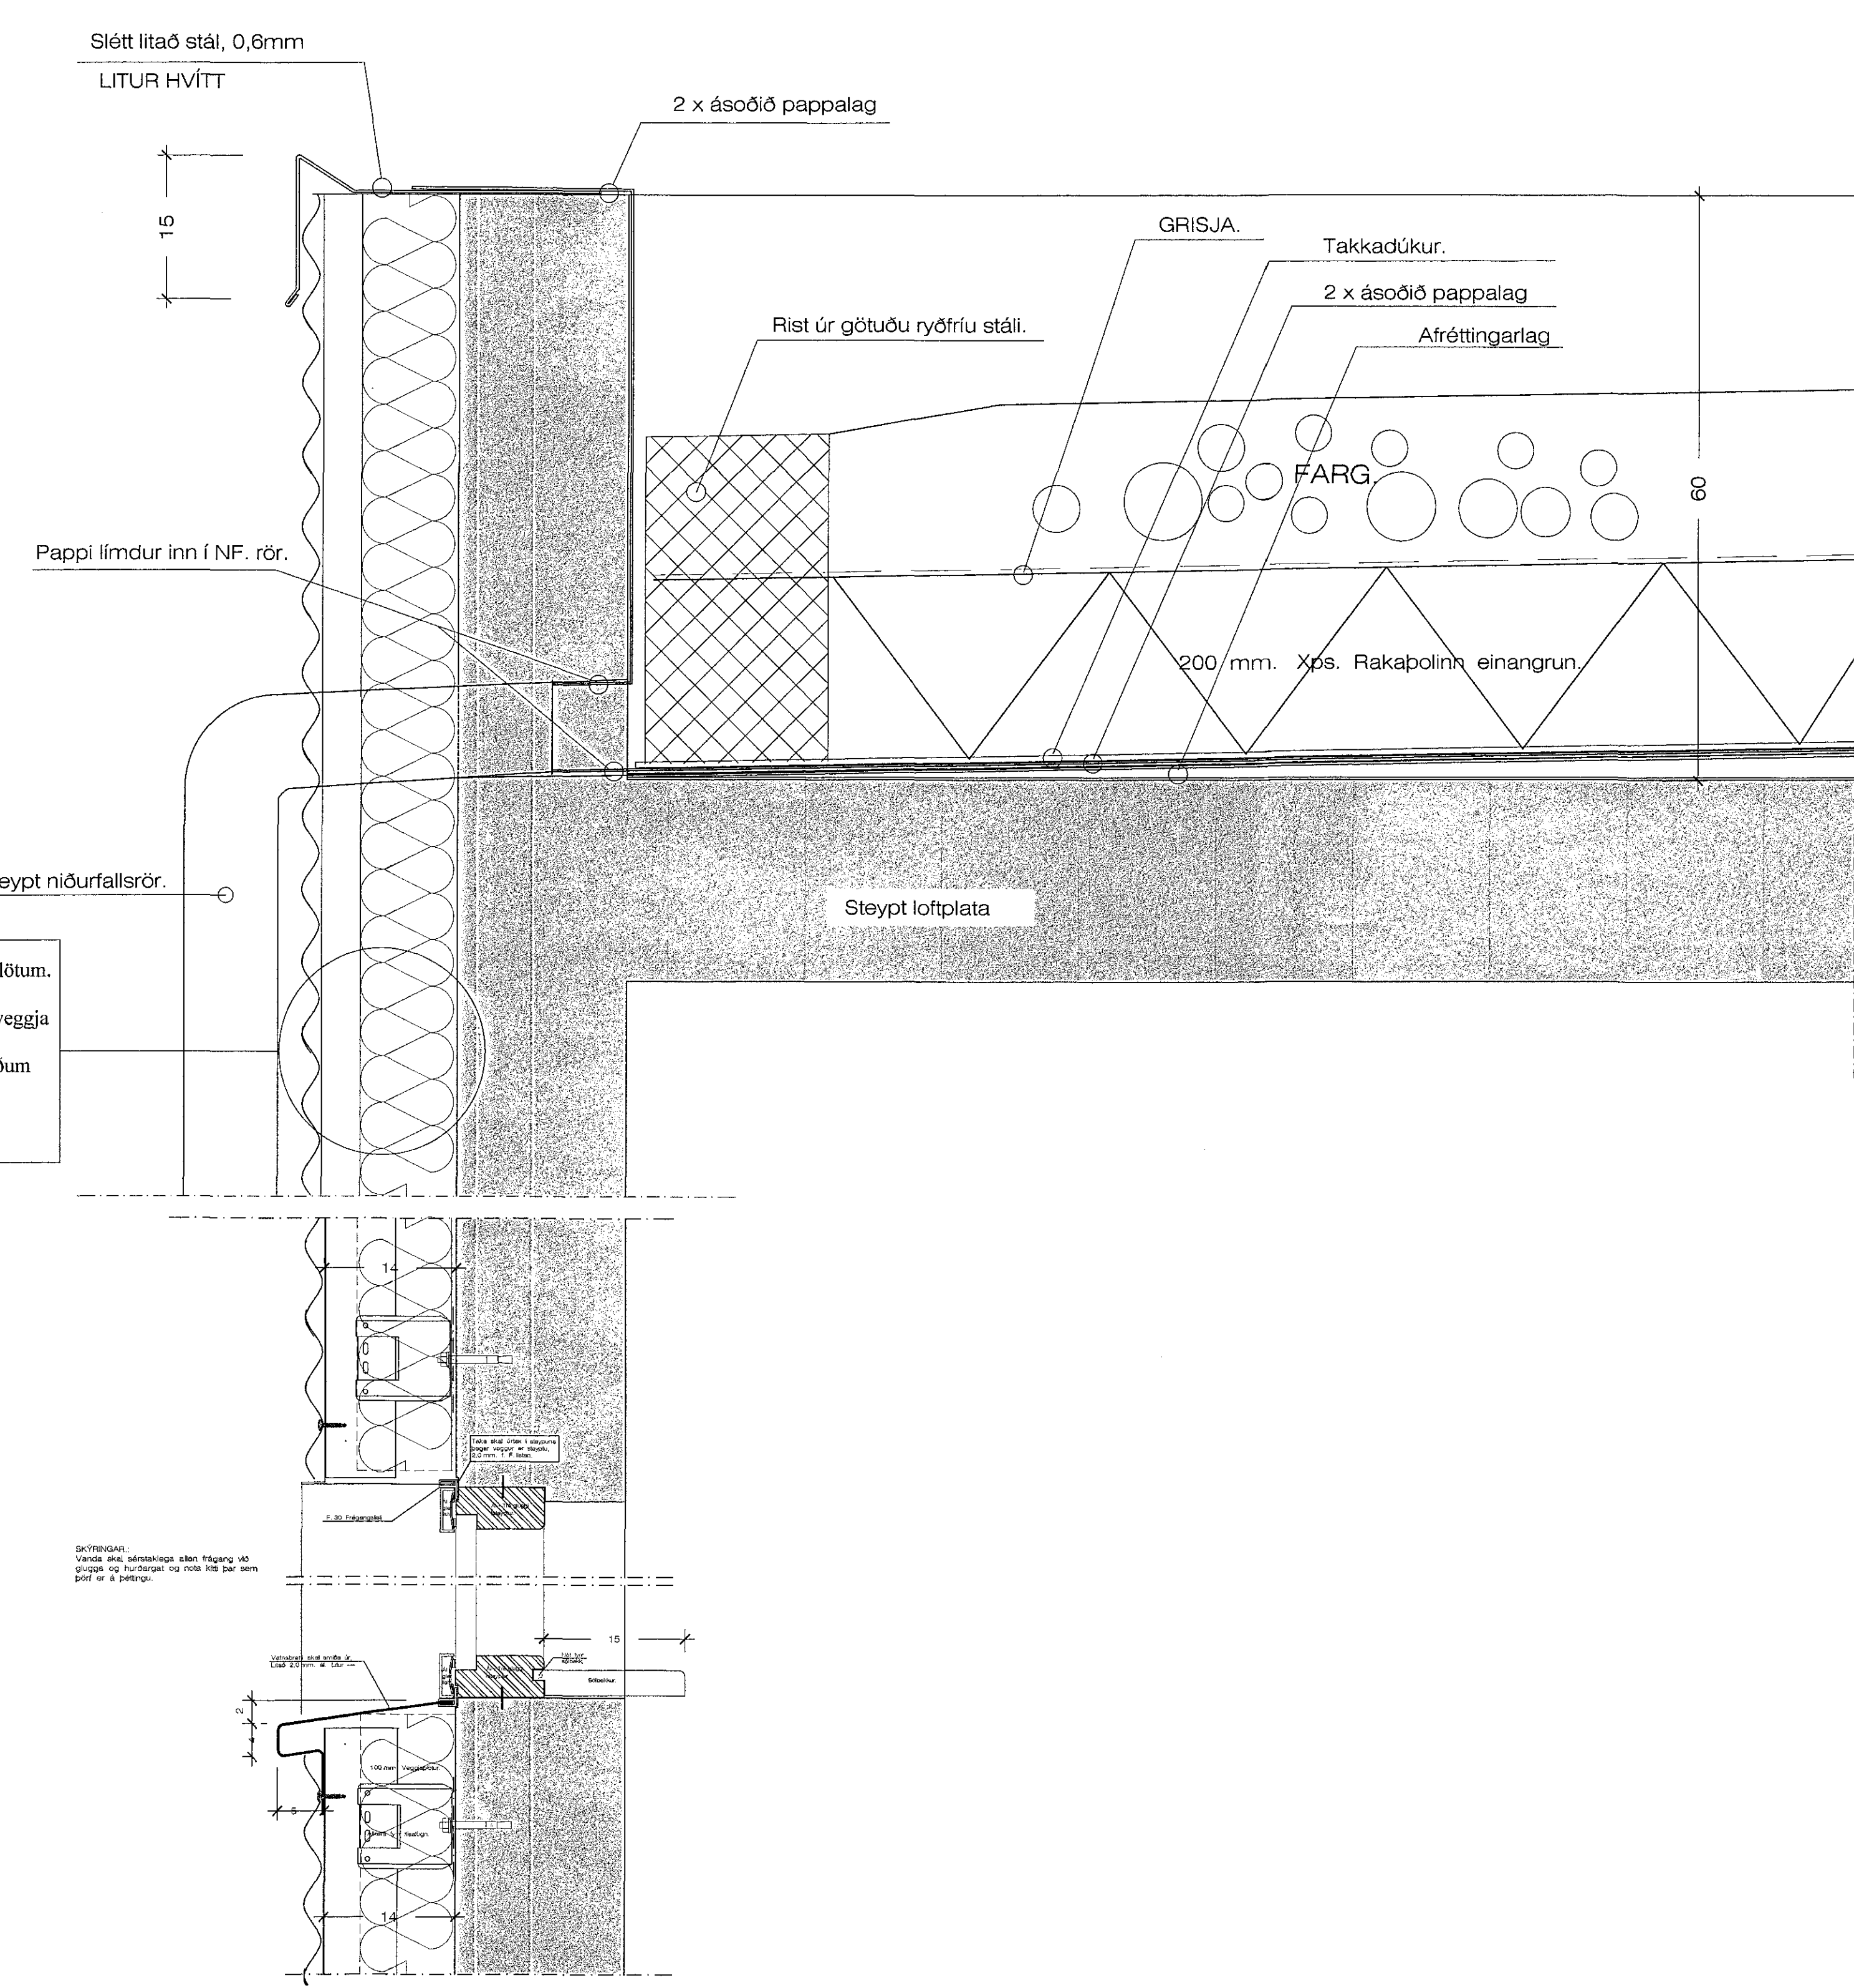

Einagra skal utaná útvegginn með 100 mm. steinull, veggþlötum. Festa skal einangruni á útvegginn með þartilgerðum díblum. Setja skal stálgrindarkerfi á útvegginn, sem festingu fyrir útveggja klæðninguna, sem skal vera lítað báruatál. Festa skal klæðningunni við álkerfið með þartilgerðum lituðum skrúfum, sama lit og klæðningin. Leiðarar í álkerfinu skulu vera með 60 cm. millibili. Velja skal lit í samráði v. arkitekt.

ÞEYTTUR
Stærðir eru á milli og eru á milli
Stærðir eru á milli og eru á milli
Stærðir eru á milli og eru á milli

Pakkantar. á flötu þaki. 1:5

23.1.2017 16:45 Einivellir 1 2002.dwg JónG