



1402165 08.02.2017


08 MAR 2017
F.h. Sigurður Steinar Jónsson

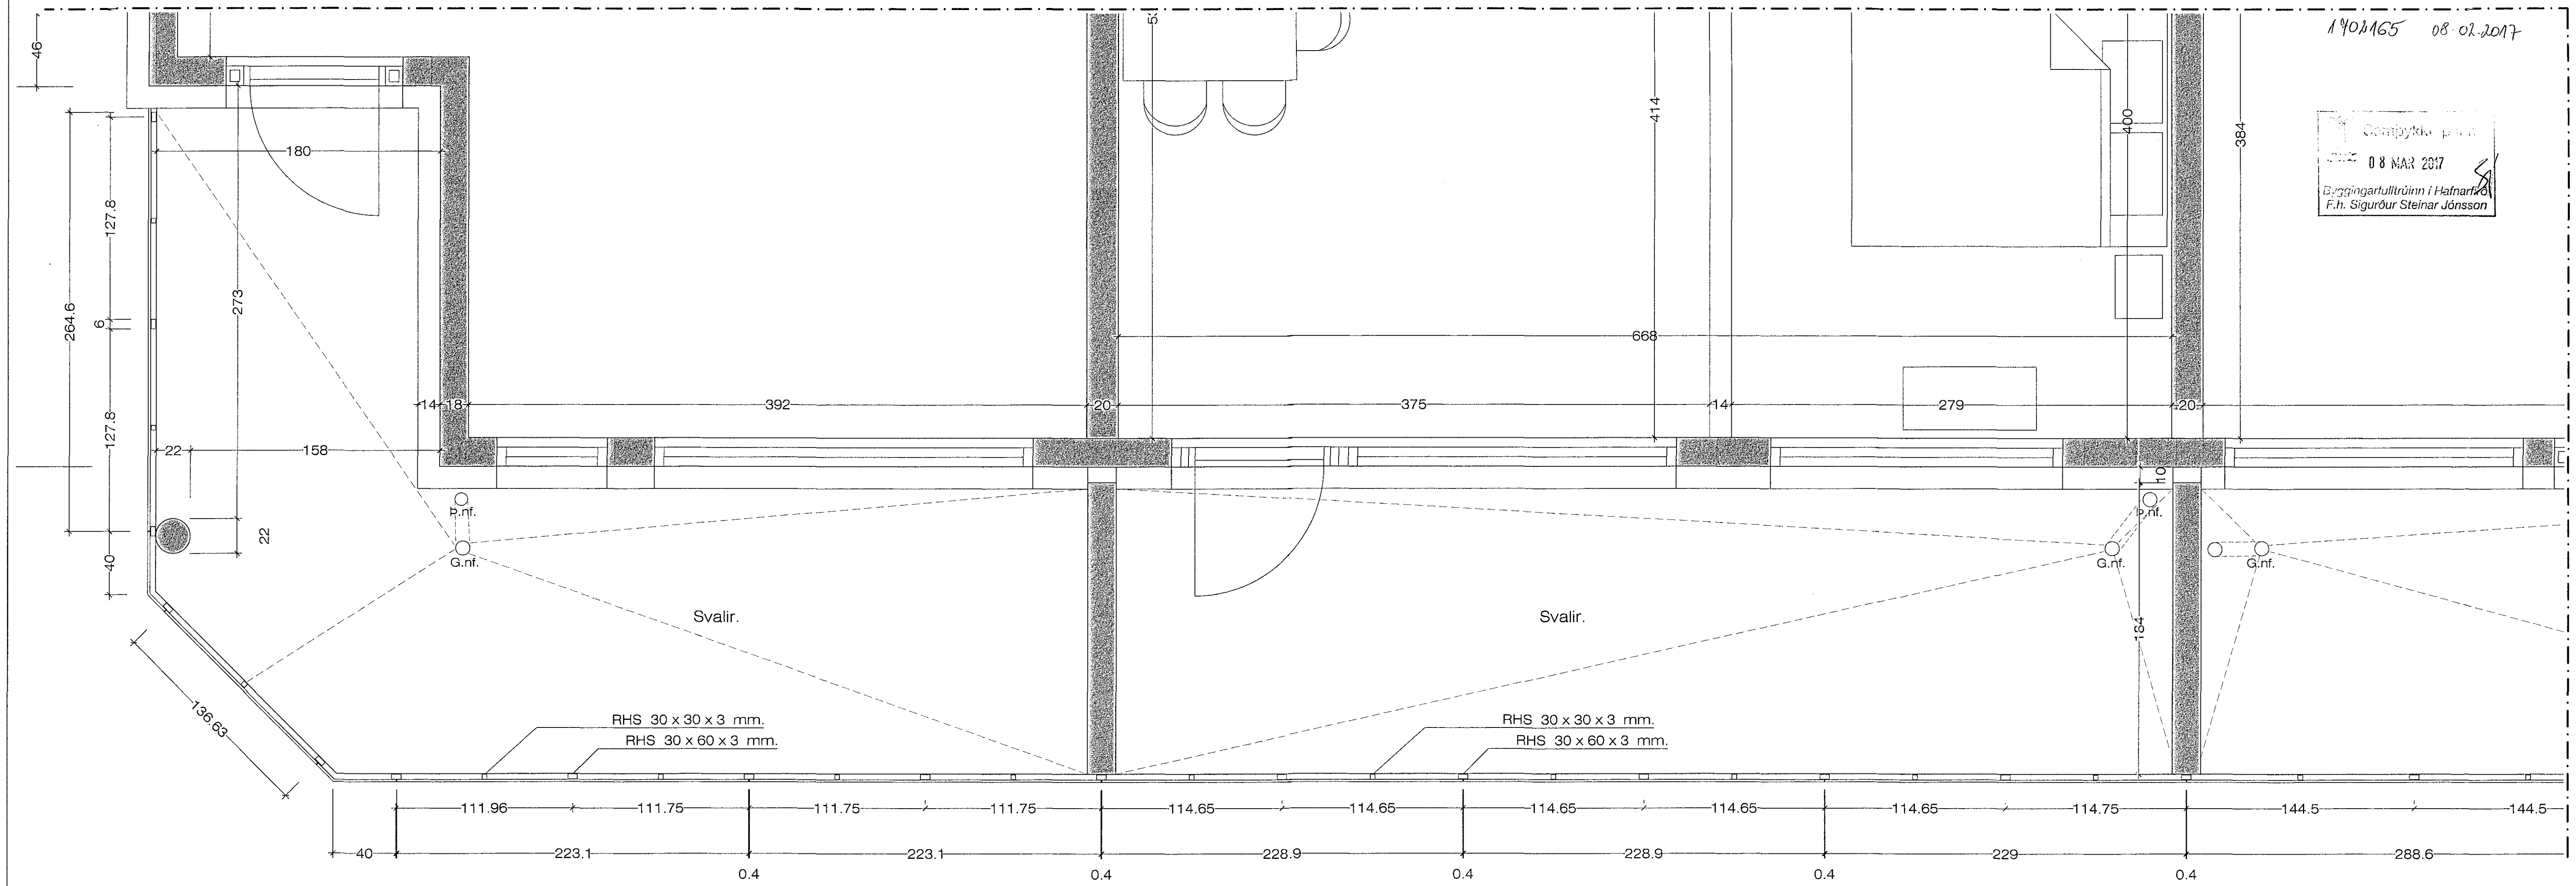

Grunnmynd af Svalahandriði. 1:20

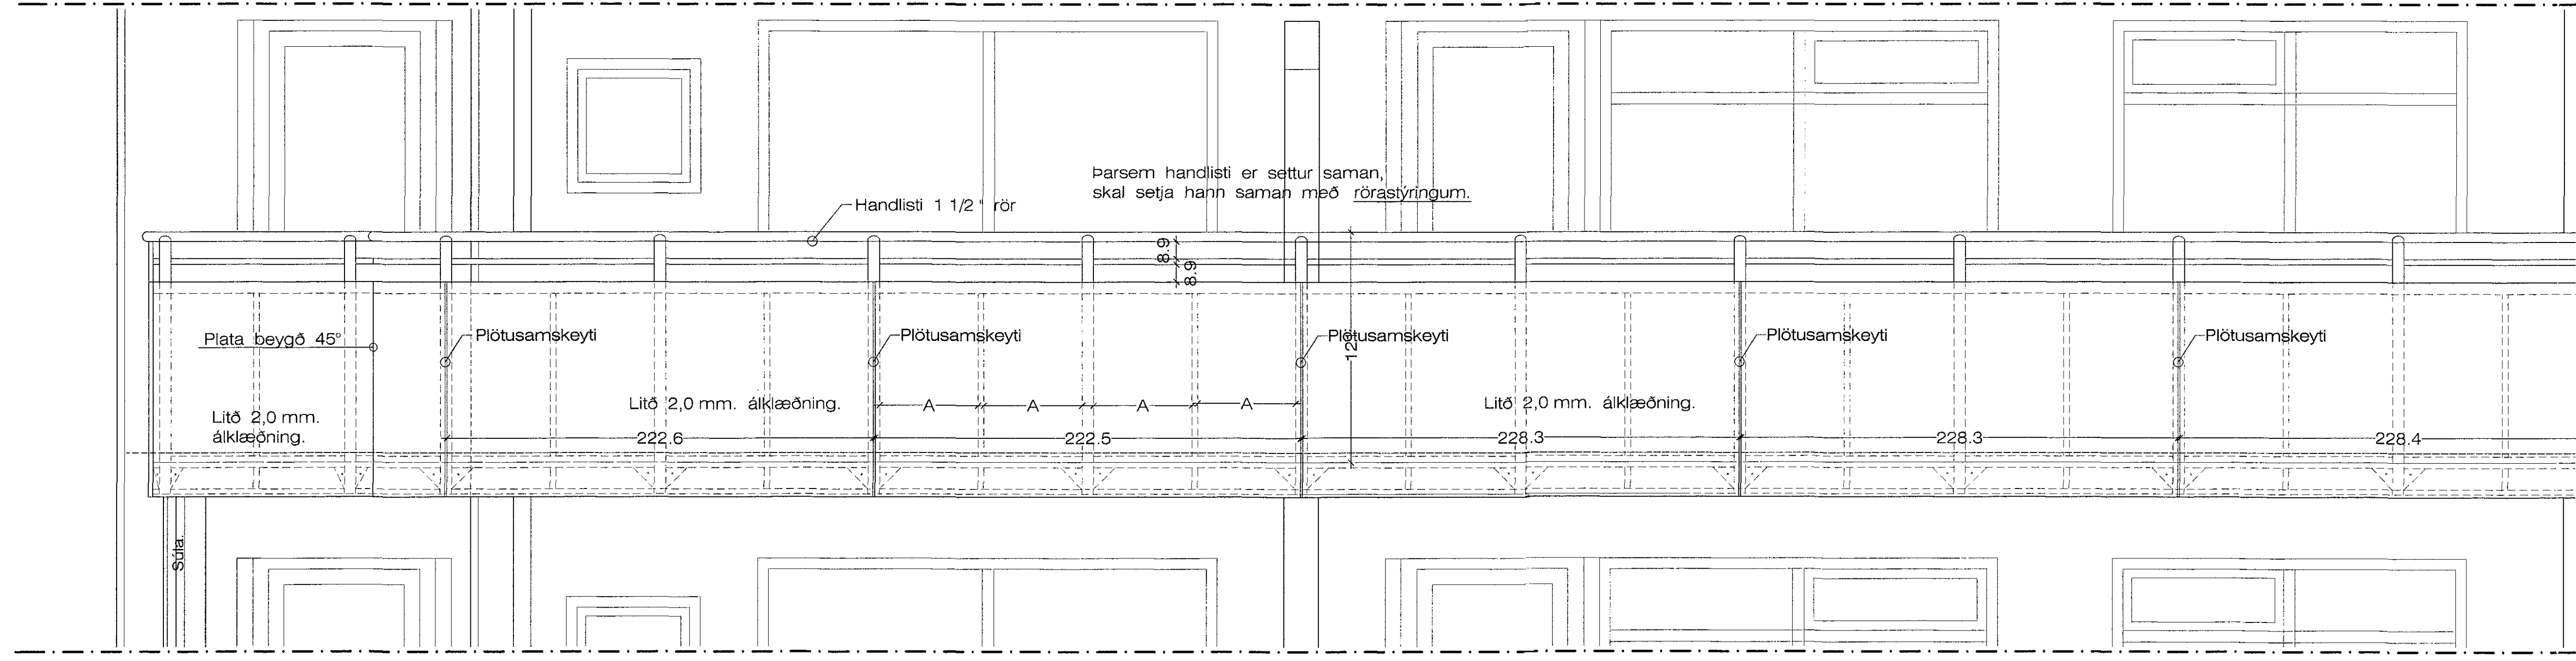

Séð framaná Svalahandrið á baklið hússins. 1:20

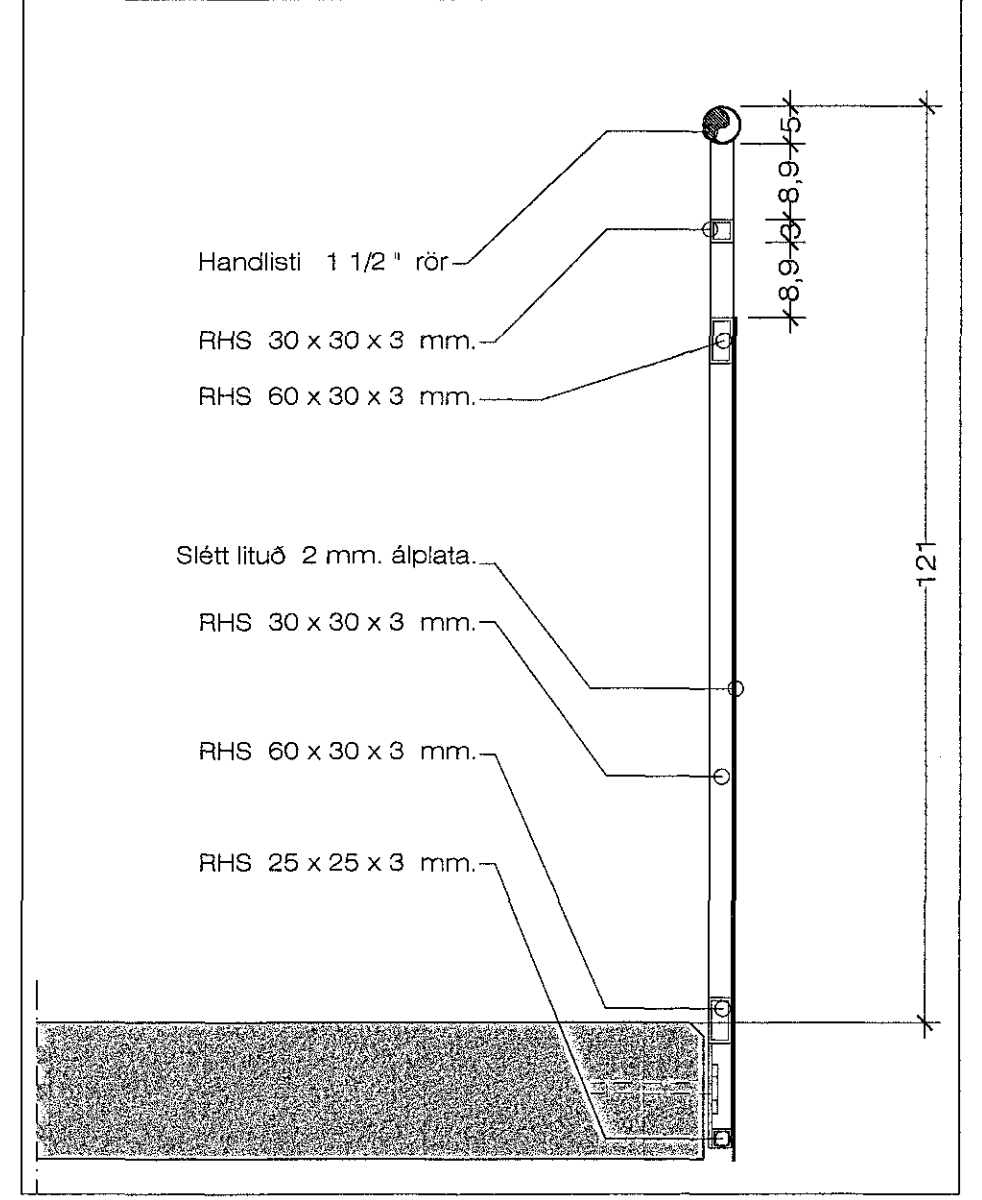

Hlutamynd af svalahandriði. 1:10

SKÝRINGAR:

Handriðsgrindur skal smíða úr heitgalvíniseruðu járn. Þar sem handriðsgrindur eru settar saman, skal tengja handlistana saman með rörastýringum. Handlistana skal festa í steinveggi, þar sem þær koma að veggjum.

Vanda skal sérstaklega samsetningar á plötuklaðningum.

Athuga skal öll mál á handriði, nákvæmlega á staðnum, áður en smíði hefst.

Einvellir 1 2002.dwg
23.1.2017 16:45
JonG

Einivellir 1 Hafnarfirði. Svalahandrið.

VERK. NR. 352 DAGS. 3.-12.-2016 MÁL. 1:50 jon-mark@felanda.is

TEIKN. NR. 216 BREYTT.

JÓN GUÐMUNDSSON ARKITEKT *Jón Guðmundsson*

VINNUSTOFA SUDURLANDSBRÁUT 16 REYKJAVÍK Sími 552 8085