



Grunnmynd af Svalahandriði á framhlið, "svalagöngum." 1:20

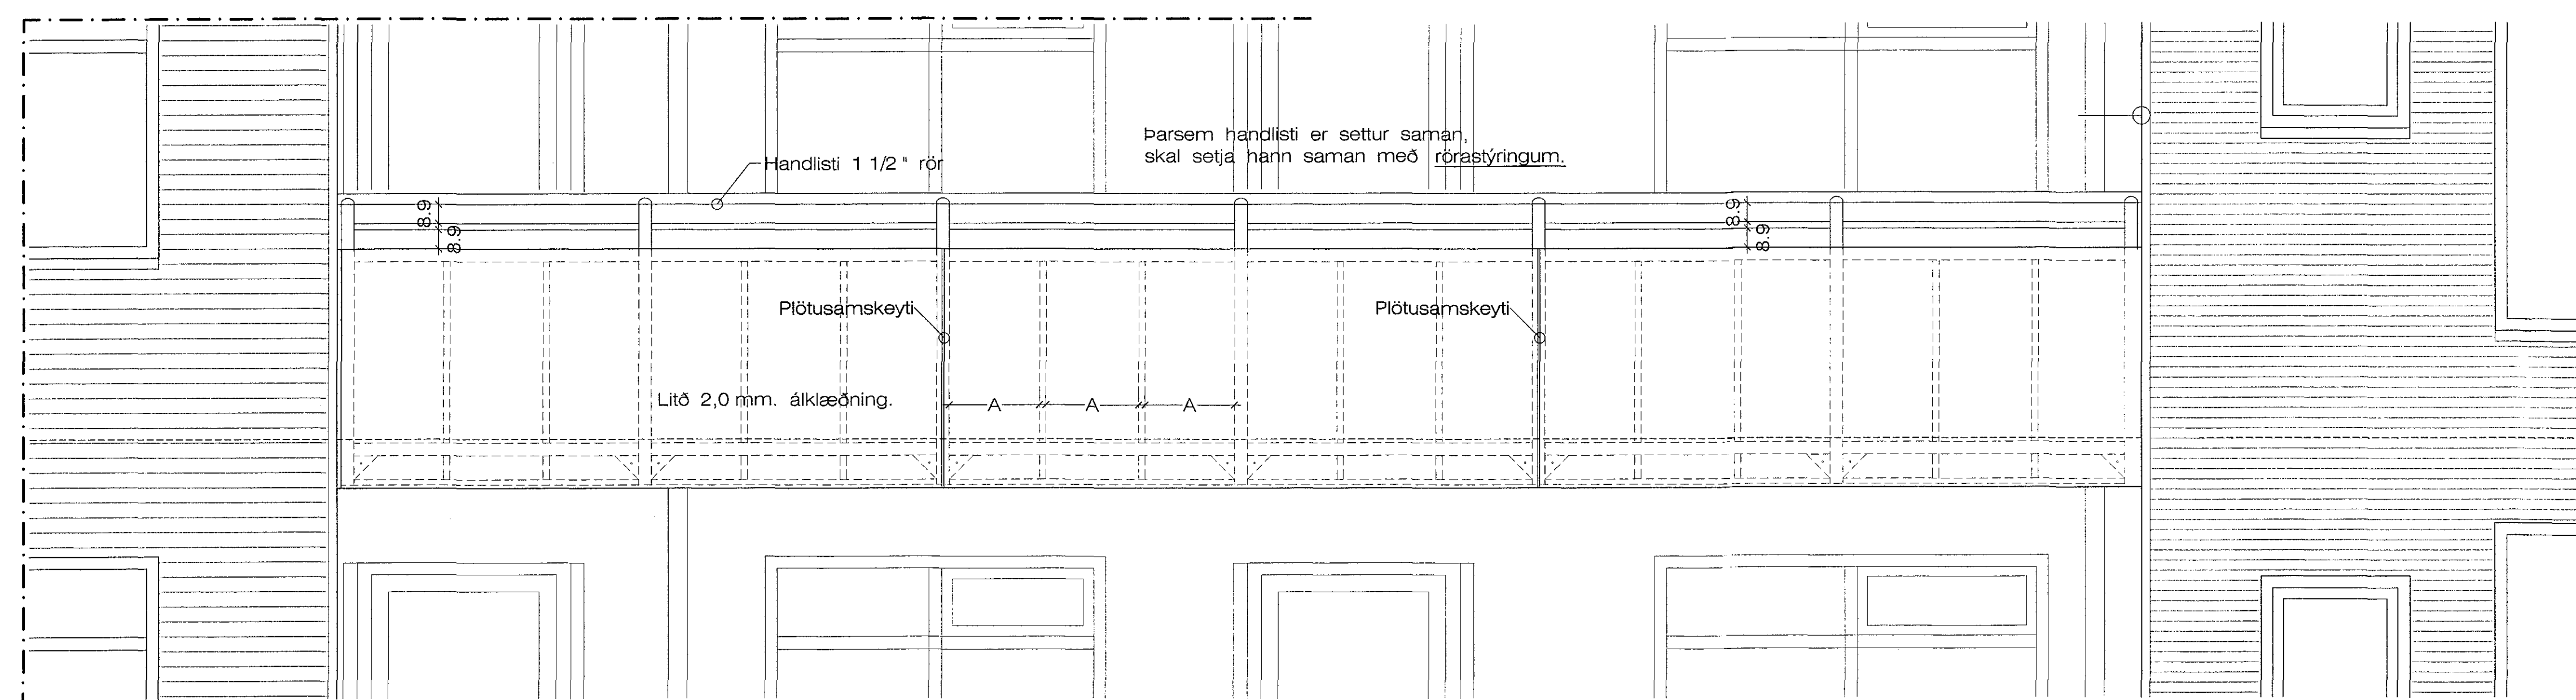

Séð framaná Svalahandrið, á framhlið hússins. "Svalagangur" 1:20

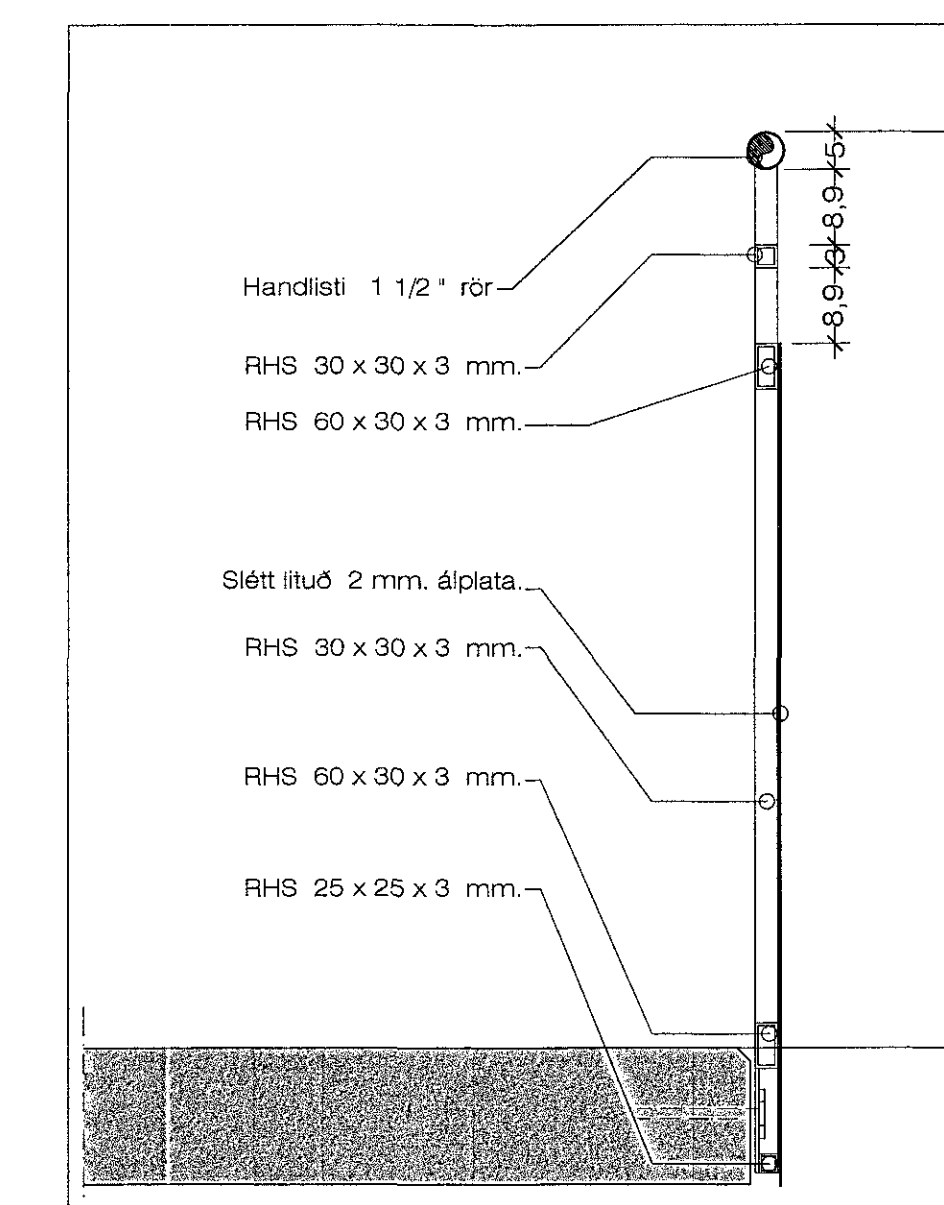

Hlutamynd af svalahandriði. 1:10

SKÝRINGAR:

Handriðsgrindur skal smíða úr heitvalvísneruðu járn.
Þar sem handriðsgrindur eru settar saman, skal tengja handlistana saman með rörastýringum.
Handlistana skal festa í steinveggi, þar sem þær koma að veggjum.

Vanda skal sérstaklega samsetningar á plötuklæðningum.

Athuga skal öll mál á handriði, nákvæmlega á staðnum, áður en smíði hefst.

Lengd á svalagöngum sithvoru megin við stigahú er ekki sú sama.