


01.03.17 / 1702429

Samþykkt þann  
 08 MAR 2017  
 Byggingarfulltrúinn í Væðing  
 F.h. Sigurður Steinar Jónsson

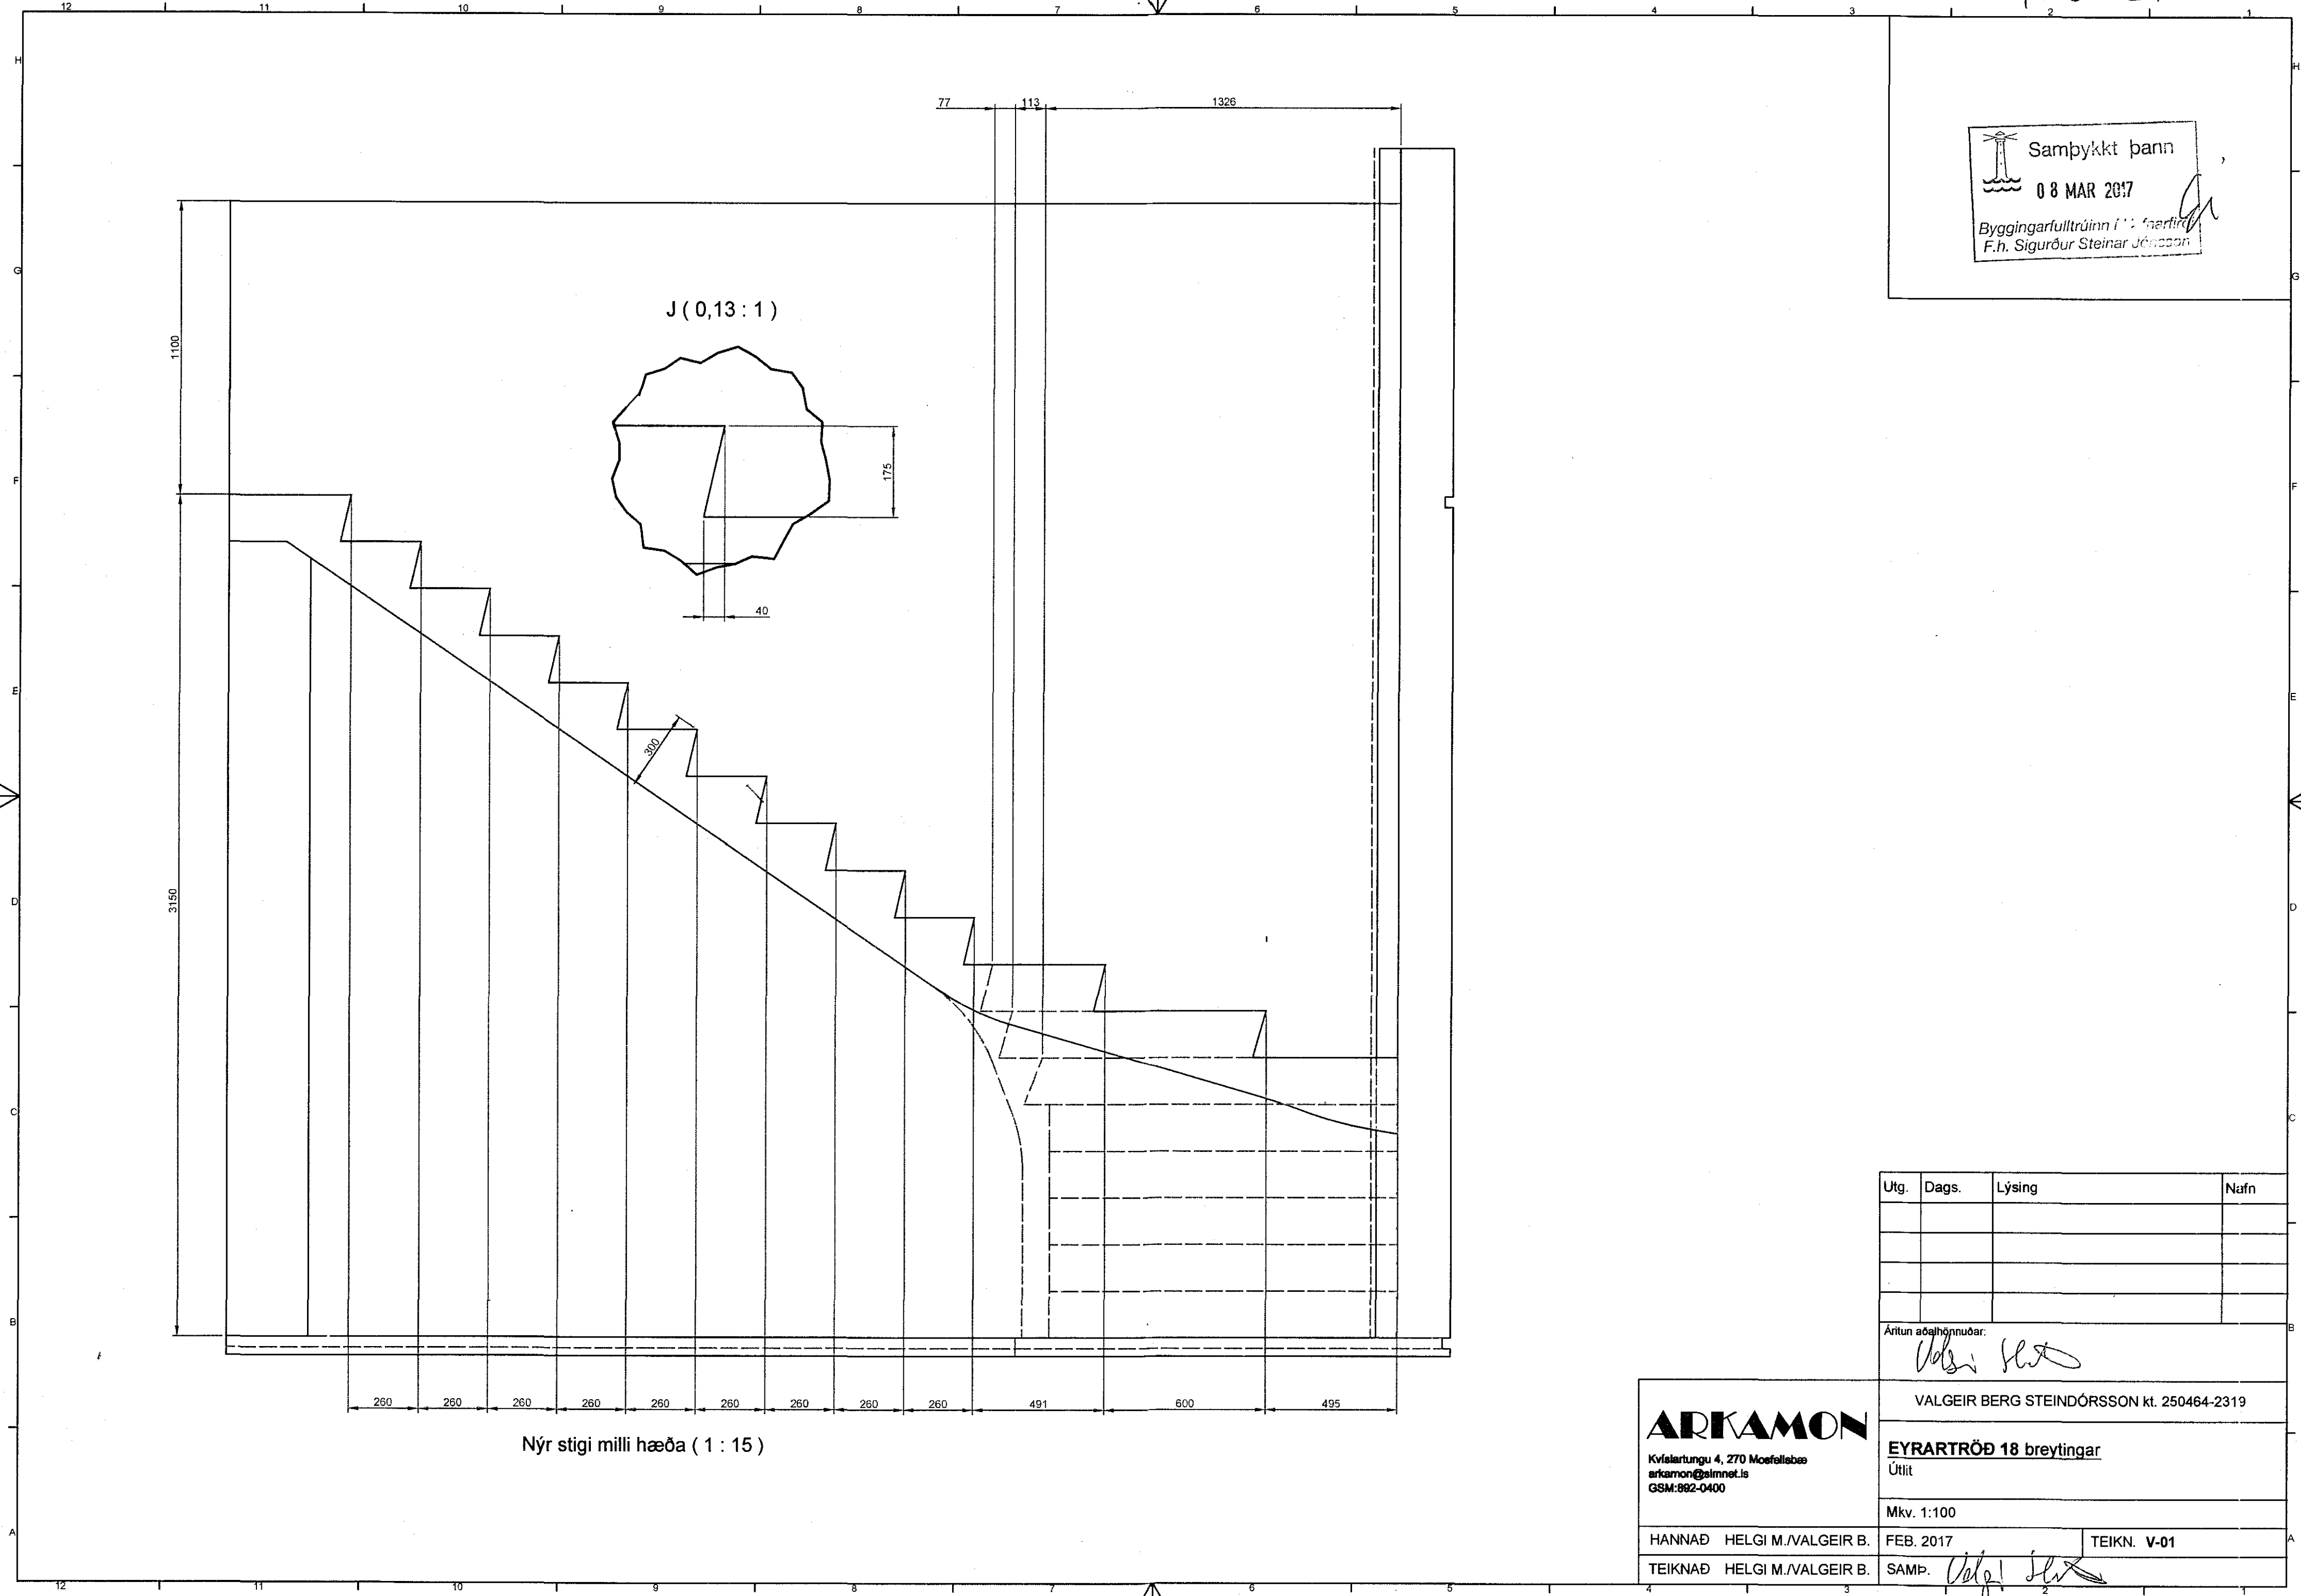

Utg.	Dags.	Lýsing	Nafn

Áritun aðalhönnuðar:  
*Valgeir Berg Steindórsson*

**ARKAMON**  
 Kvíslartungu 4, 270 Mosfellsbæ  
 arkamon@simnet.is  
 GSM:892-0400

VALGEIR BERG STEINDÓRSSON kt. 250464-2319

**EYRARTRÖÐ 18 breytingar**  
 Útlit

Mkv. 1:100

HANNAÐ HELGI M./VALGEIR B.	FEB. 2017	TEIKN. V-01
TEIKNAD HELGI M./VALGEIR B.	SAMP. <i>Valgeir</i>	