2105258 20/10/21

Samþykkt þann
22. okt. 2021
f.h. byggingarfulltrúans í Hafnarfirði
Hjálmar A. Jónsson
FHJ

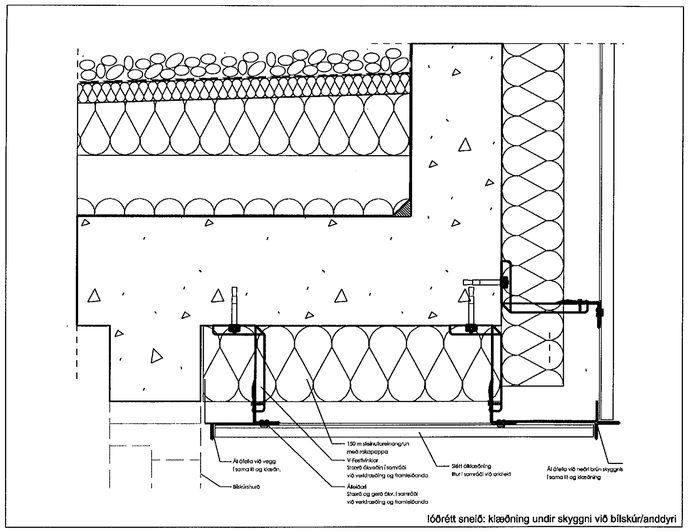

lóðrétt sneið: klæðning undir skyggni við bílskúr/anddyri

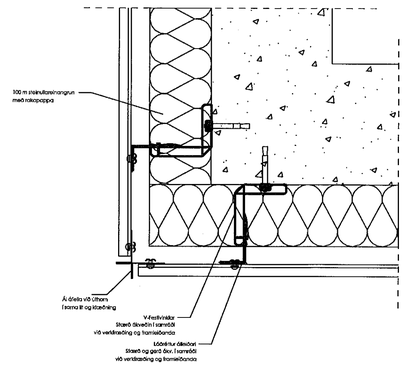

lágrétt sneið: úthorn við klæddan steyptan vegg

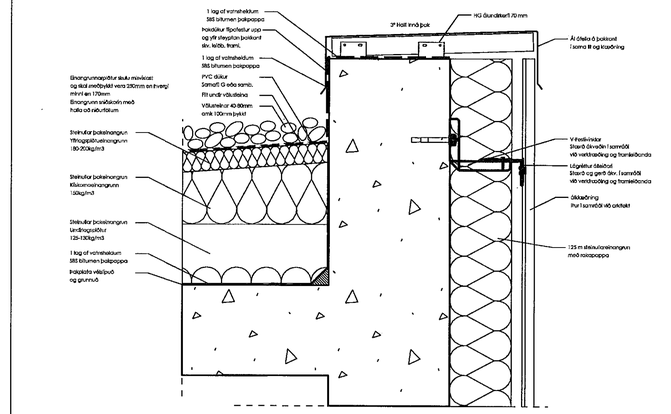

lóðrétt sneið: þakkantur og þakeinangrunn

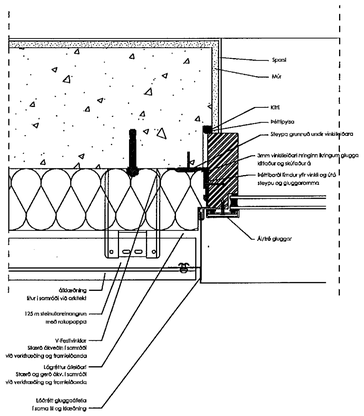

lágrétt sneið: hliðarsamsetning glugga

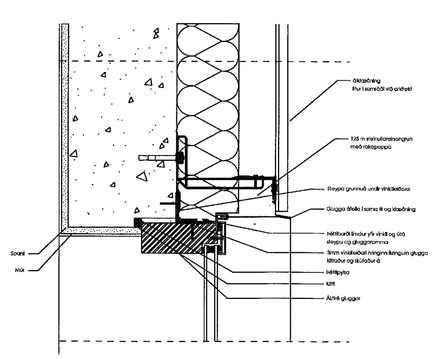

lóðrétt sneið: samsetning efribrún glugga

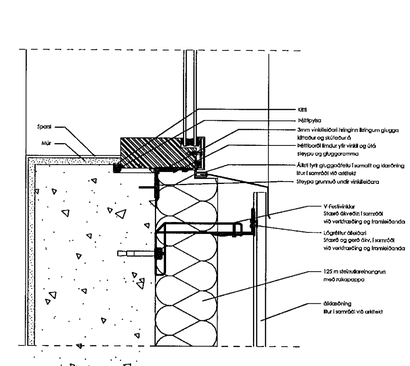

lóðrétt sneið: samsetning neðribrún glugga

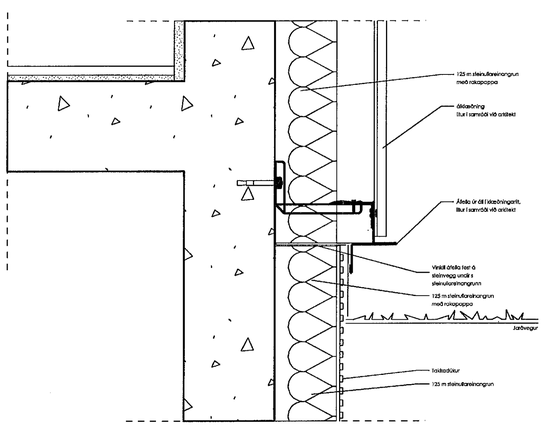

lóðrétt sneið: neðribrún álklæðning við jarðveg

Glimmerskarð 7
221 Hafnarfirði

Teikning T201 Dags. 2021/10/11

Sérteikningar - Deili

Mælikvarði 1:500

Hverfisgata 54
101 Reykjavik
Davíð Kristján Pitt arkitekt faí
101069-5249
dkpitt@simnet.is