


Sampykkt þann  
21. okt. 2021  
F. H. VERKFRÆÐISTOFA REYKJAVÍKUR  
HÍAS

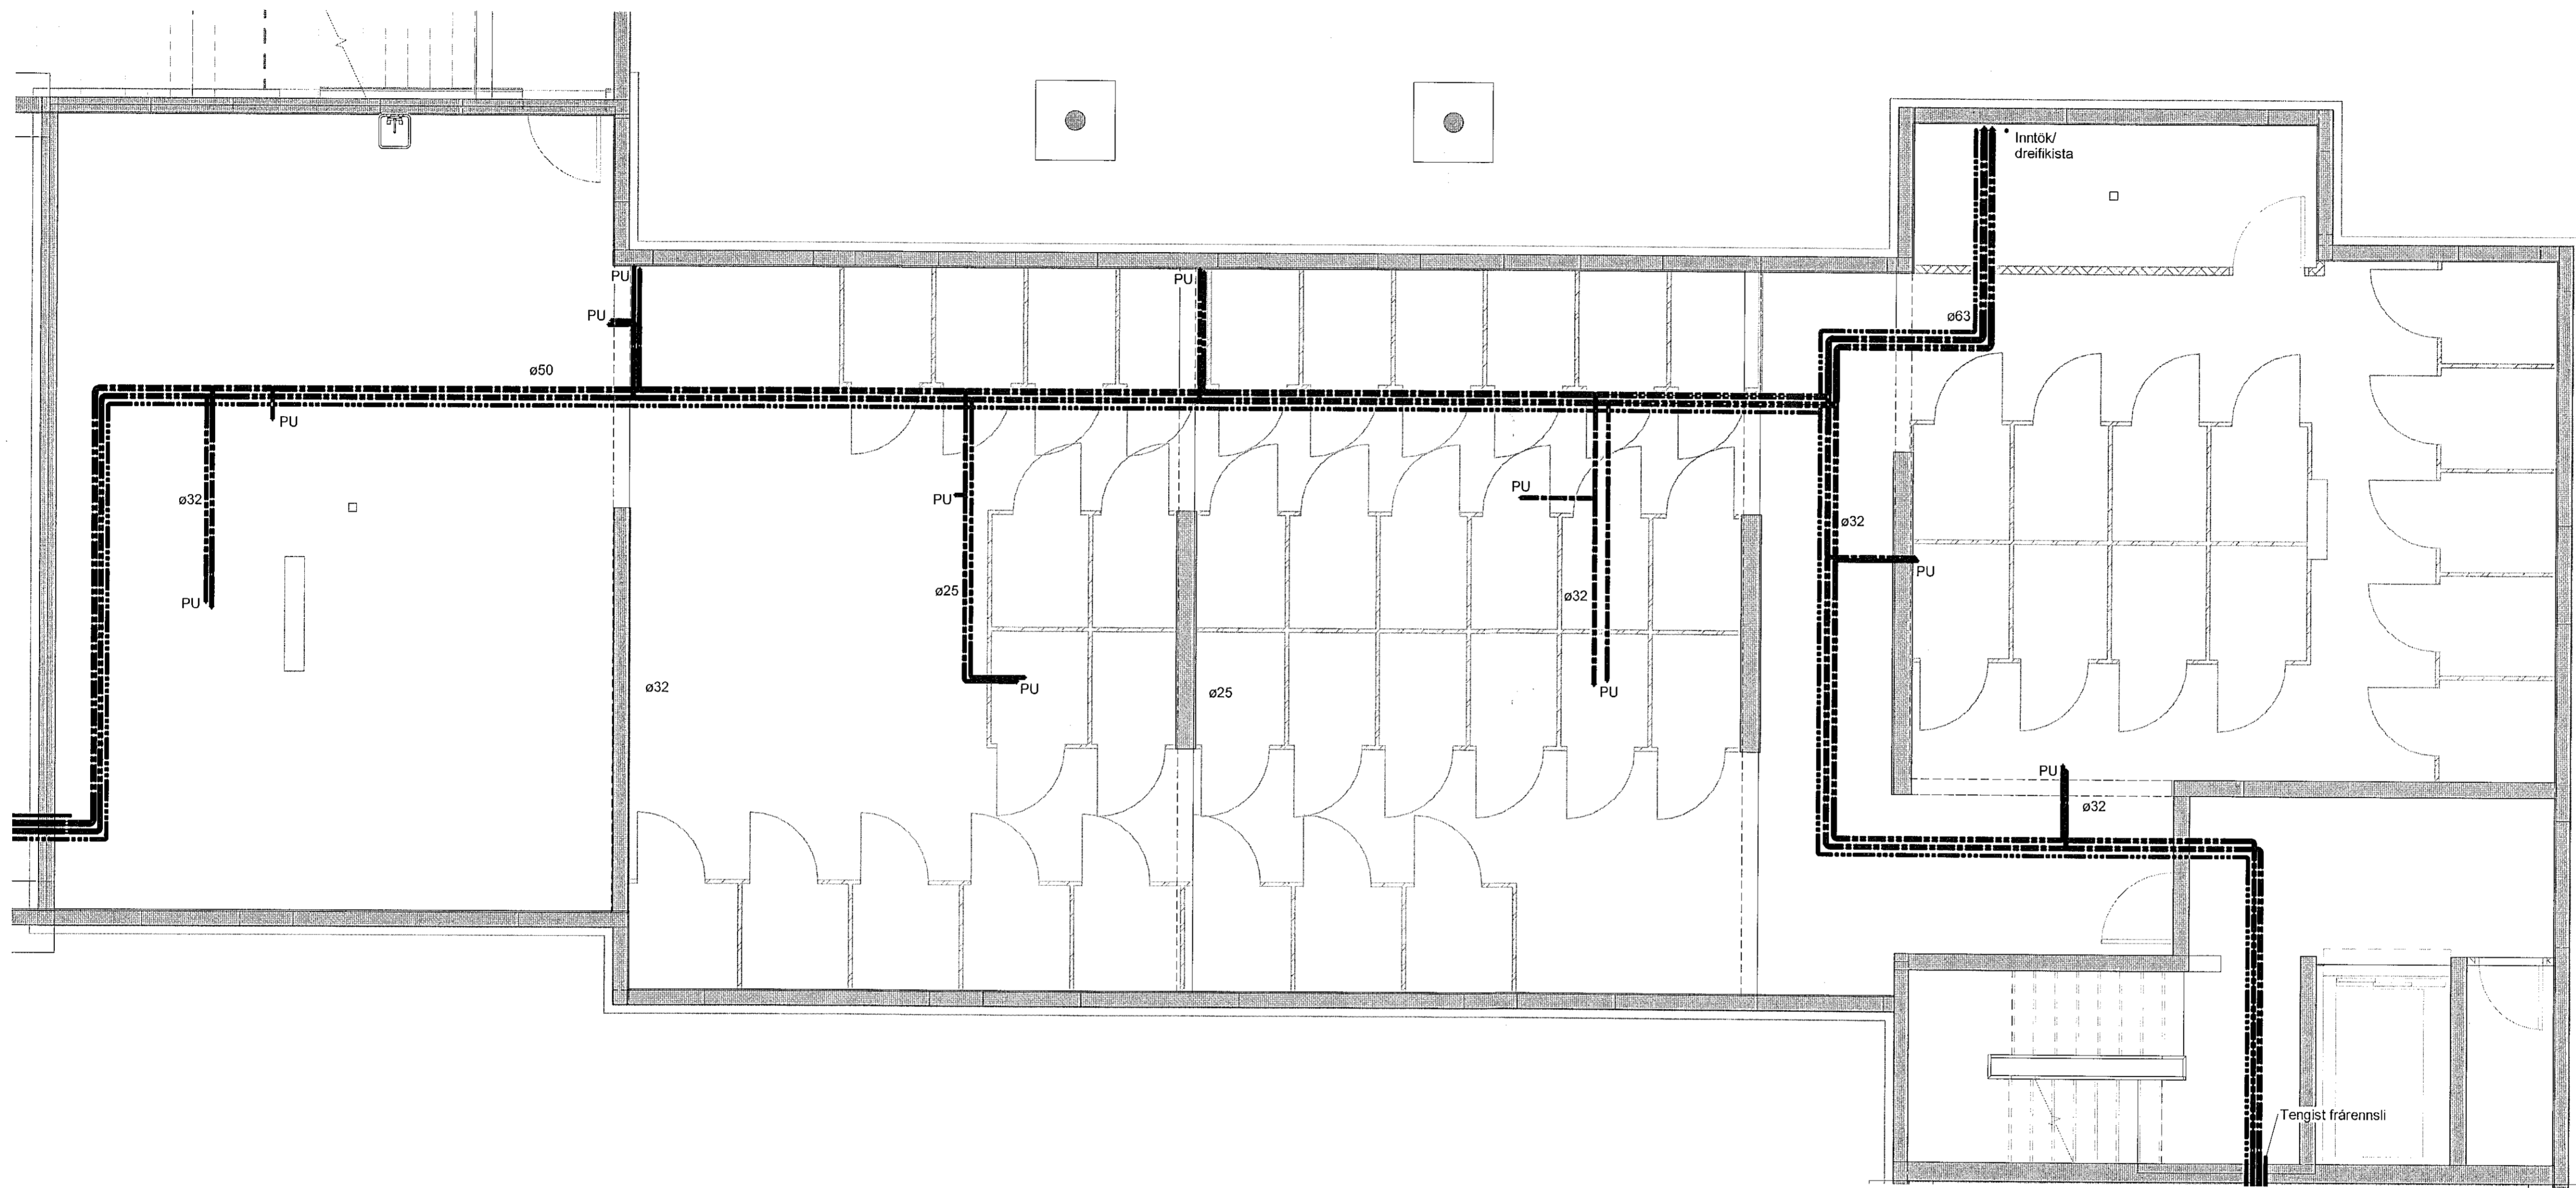

1 Kjallari - 2  
1 : 50

VERKTEIKNING GERD Á  
GRUNNI ADALUPPDRATTA  
SEM SAMPYKKTIR VORU ÞANN:  
22. Júl. 2021  
Asgeir Asgeirsson 060161-5429

NR.	BREYTING	DAGS	BY
A	Verkteikning	08.10.2021	EEP

DAGS	F. H. VERKFRÆÐISTOFA REYKJAVÍKUR: Egbert Elmar Þórarinnsson 140574-4819	
DAGS	HÖNNUNARSTJÓRI: Asgeir Asgeirsson 060161-5429	
<b>Verkfræðistofa REYKJAVÍKUR</b> FÍSKISLÓÐ 75, 101, REYKJAVÍK KT: 560415-0600		
VERK: <b>Hringhamar 2</b> <b>221 Hafnarfjörður</b>		
TEIKNING: <b>Lagnateikning</b> <b>Neysluvatn</b> <b>Kjallari - 2</b>		
VERKNR.:	MKV.:	
<b>2104</b>	<b>1 : 50</b>	
HANNAÐ:	TEIKNAD:	YFIRFARID:
<b>EEP</b>	<b>AG</b>	<b>JPF</b>
DAGS:	TEIKNING NR.:	ÚTGÁFA NR.:
<b>08.10.2021</b>	<b>N-02</b>	<b>A</b>