



Sampykkt þann
21. okt. 2021
F.H. Verkfræðistofa Reykjavíkur
Egbert Elmar Þórarinnsson 140574-4819
HONNUNARSTJÓRI
Ásgeir Ásgeirsson 060161-5429
H-AJ

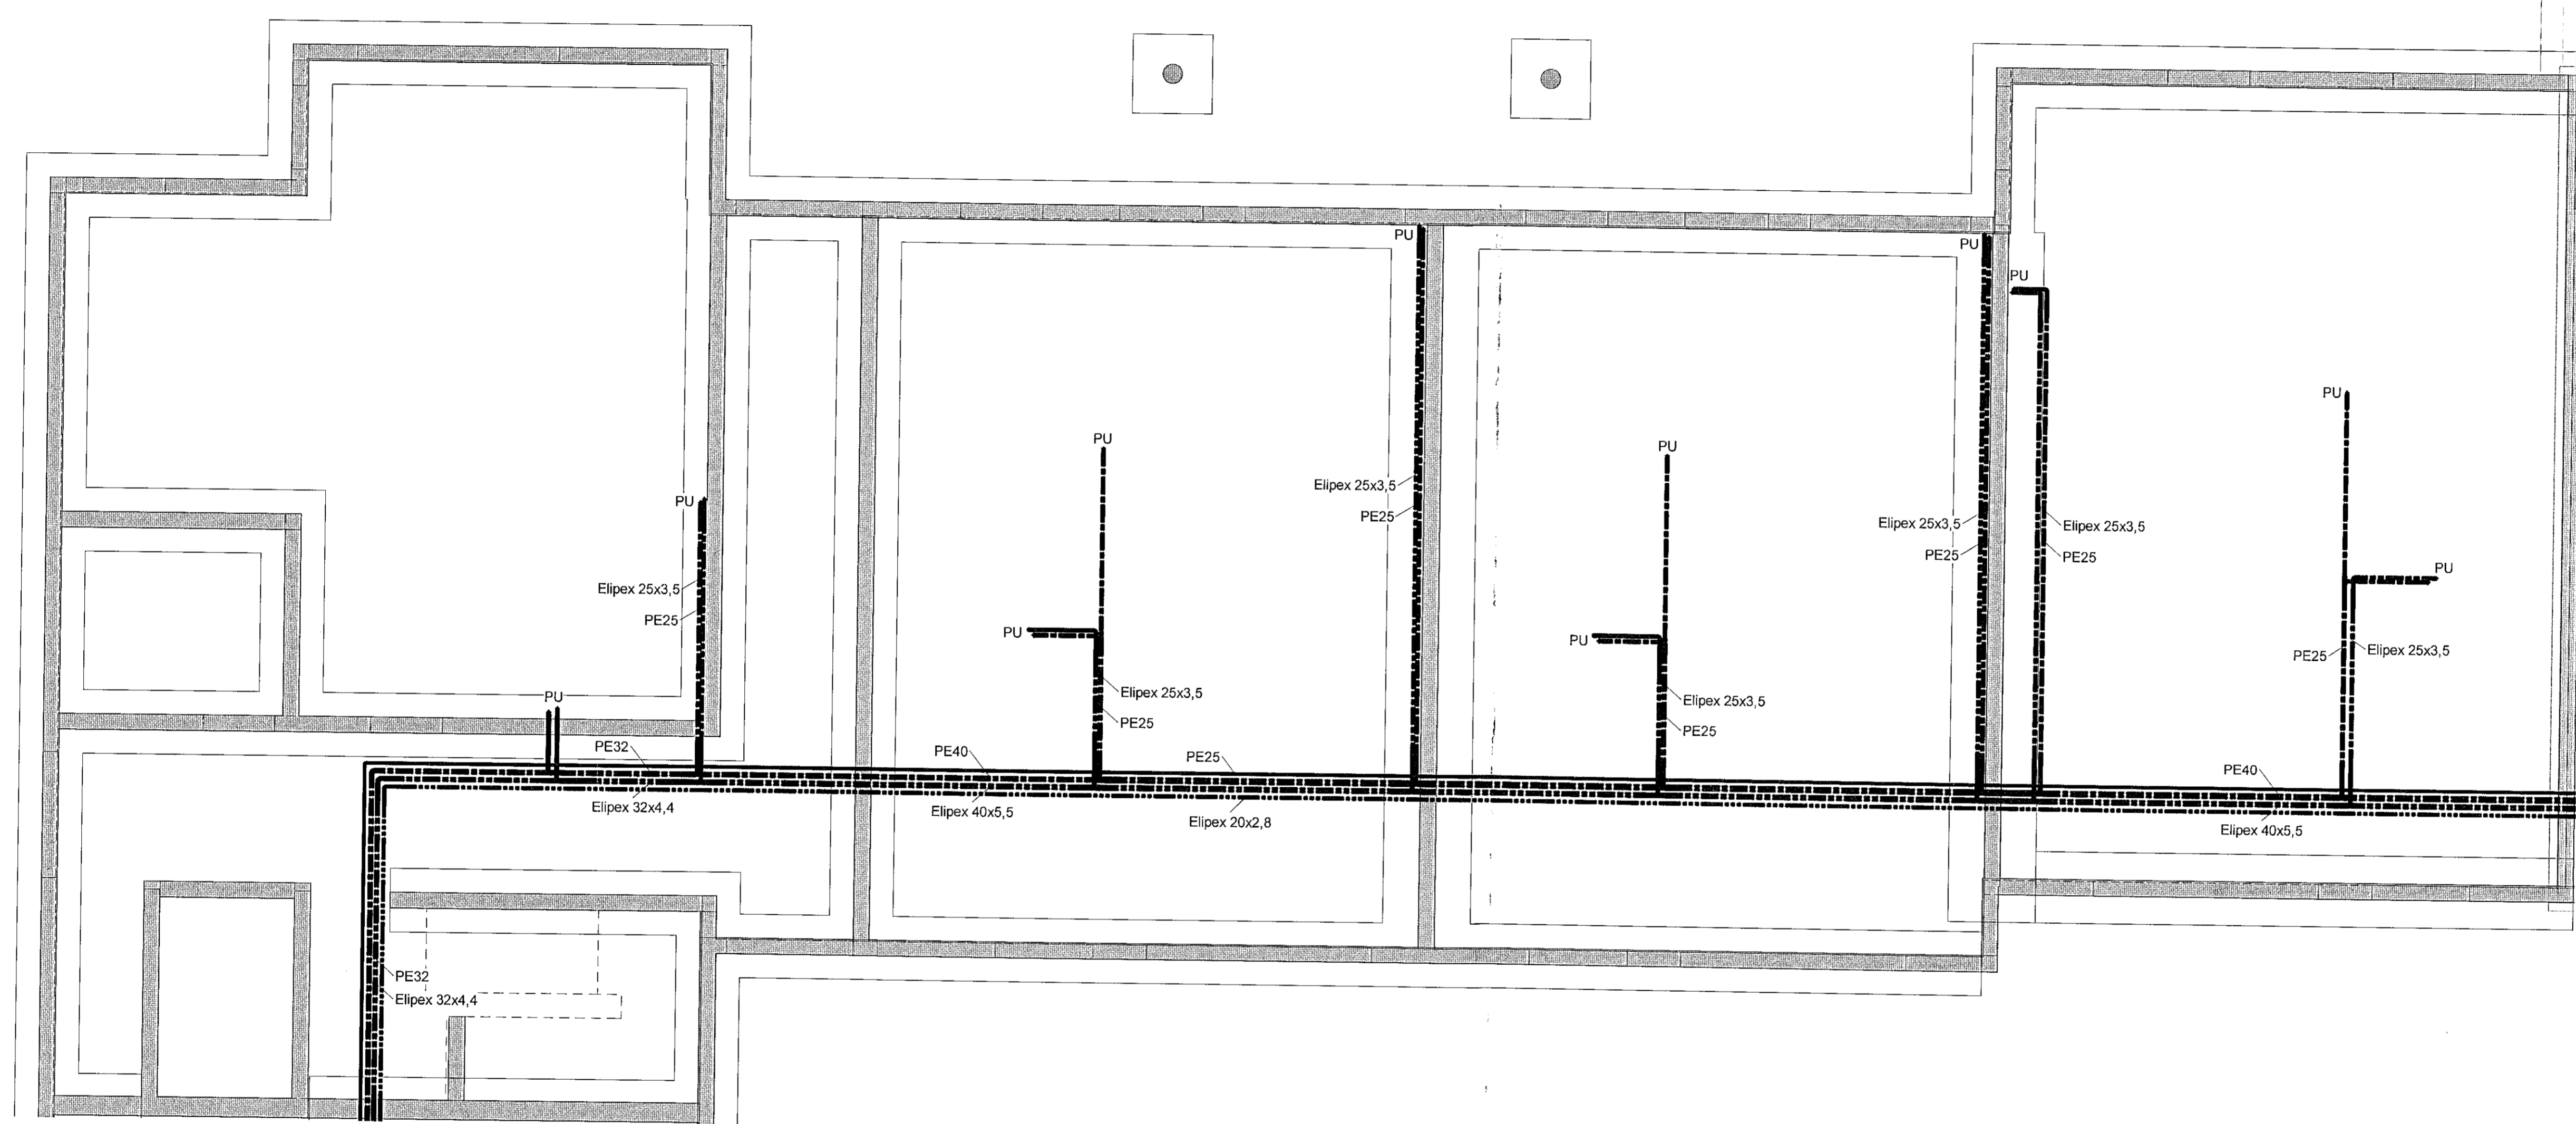

1 Kjallari - 3
1 : 50

VERKTEIKNING GERD Á
GRUNNI AÐALUPPDRATTA
SEM SAMPYKKTIR VORU ÞANN:
22 JUL 2021
Ásgeir Ásgeirsson • kt. 060161-5429

| NR. | BREYTING | DAGS | BY |
|-----|--------------|------------|-----|
| A | Verkteikning | 08.10.2021 | EEP |
| | | | |
| | | | |
| | | | |

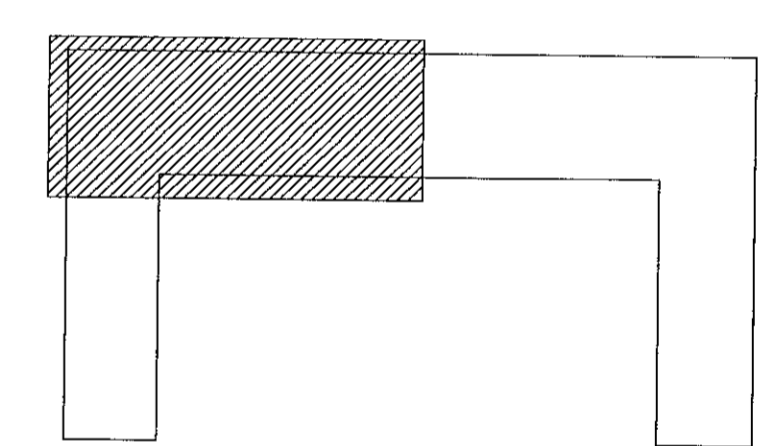

DAGS F.H. VERKFRÆÐISTOFA REYKJAVÍKUR:
Egbert Elmar Þórarinnsson 140574-4819

DAGS HONNUNARSTJÓRI:
Ásgeir Ásgeirsson 060161-5429

**Verkfræðistofa
REYKJAVÍKUR**
FÍSKISLÓÐ 75, 101, REYKJAVÍK KT: 560415-0600

VERK:
**Hringhamar 2
221 Hafnarfjörður**

TEIKNING:
**Lagnateikning
Neysluvatn
Kjallari - 3**

VERKNR.: **2104** MKV.: **1 : 50**

HANNAÐ: **EEP** TEIKNAD: **AG** YFIRFARID: **JbF**

DAGS: **08.10.2021** TEIKNING NR.: **N-03** ÚTGÁFA NR.: **A**